


combinaisons de teintes selon nuancier enduit PRB ou équivalent finition talochée			
model 1	model 2	model 3	model 4
FLAMMEES ROSES	NATURELLES ROSES	NATURELLES ROUGES	PANACHEES OCRES
721 GUERANDE	589 CORYNTHE	15 TON PIERRE	25 AZAY RIDEAU
511 COPACABANA	518 KENYA	757 GIBALTAR	11 PLAINE LUCON
RAL 7038	RAL 7038	RAL 7038	RAL 7038
RAL des peintures : maçonnerie - métallerie - volets - portes - menuiseries			claire voie bois brun
RAL 7039	RAL 7038	RAL 9010	RAL 6021
			RAL 5024

COLLECTIFS PC2	model 2 C4	model 3 C5
menuiseries entrées	RAL 7039 RAL 7039	RAL 7039 RAL 7039
menuiseries logments	RAL 9010 RAL 9010	RAL 9010 RAL 9010
garde-corps	RAL 7039 RAL 7039	RAL 7039 RAL 7039
nez de balcons et poteaux	RAL 7038 RAL 7038	RAL 7038 RAL 7038
R+1/R+2	589 CORYNTHE	15 TON PIERRE
RDC	518 KENYA	757 GIBALTAR
sous-bassement	RAL 7038 RAL 7038	RAL 7038 RAL 7038


VILLAS	model 1 M1-M2	model 4 M3-M4	model 2 M5-M6	model 3 HB7- HB8
portes et volets	RAL 6021 RAL 6021	RAL 5024 RAL 5024	RAL 6021 RAL 6021	RAL 5024 RAL 5024
dalettes et corniches	RAL 9010 RAL 9010	RAL 9010 RAL 9010	RAL 9010 RAL 9010	RAL 9010 RAL 9010
porte garage	RAL 7039 RAL 7039	RAL 7038 RAL 7038	RAL 7039 RAL 7039	RAL 7038 RAL 7038
volume garage	511 COPACABANA	11 PLAINE LUCON	518 KENYA	757 GIBALTAR
facades	721 GUERANDE	25 AZAY RIDEAU	589 CORYNTHE	15 TON PIERRE
sous-bassements	511 COPACABANA	11 PLAINE LUCON	518 KENYA	757 GIBALTAR

MAZETS PC2	model 3 SMD4	model 4 SMB5	model 4 SMB6	model 1 SME7	model 2 SME8	model 4 SME9	model 3 SME10
portes	SANS OBJET	SANS OBJET	SANS OBJET	RAL 6021 RAL 6021	RAL 5024 RAL 5024	RAL 6021 RAL 6021	RAL 5024 RAL 5024
garde-corps	RAL 7039 RAL 7039	RAL 7039 RAL 7039	RAL 7039 RAL 7039	RAL 7039 RAL 7039	RAL 7039 RAL 7039	RAL 7039 RAL 7039	RAL 7039 RAL 7039
nez de balcons et poteaux	SANS OBJET	RAL 9010 RAL 9010	RAL 9010 RAL 9010	SANS OBJET	SANS OBJET	SANS OBJET	SANS OBJET
façade générale	15 TON PIERRE	25 AZAY RIDEAU	25 AZAY RIDEAU	721 GUERANDE	589 CORYNTHE	25 AZAY RIDEAU	15 TON PIERRE
RDC sous terrasse	757 GIBALTAR	11 PLAINE LUCON	11 PLAINE LUCON	511 COPACABANA	518 KENYA	11 PLAINE LUCON	757 GIBALTAR
Sous-bassement	757 GIBALTAR	11 PLAINE LUCON	11 PLAINE LUCON	511 COPACABANA	518 KENYA	11 PLAINE LUCON	757 GIBALTAR

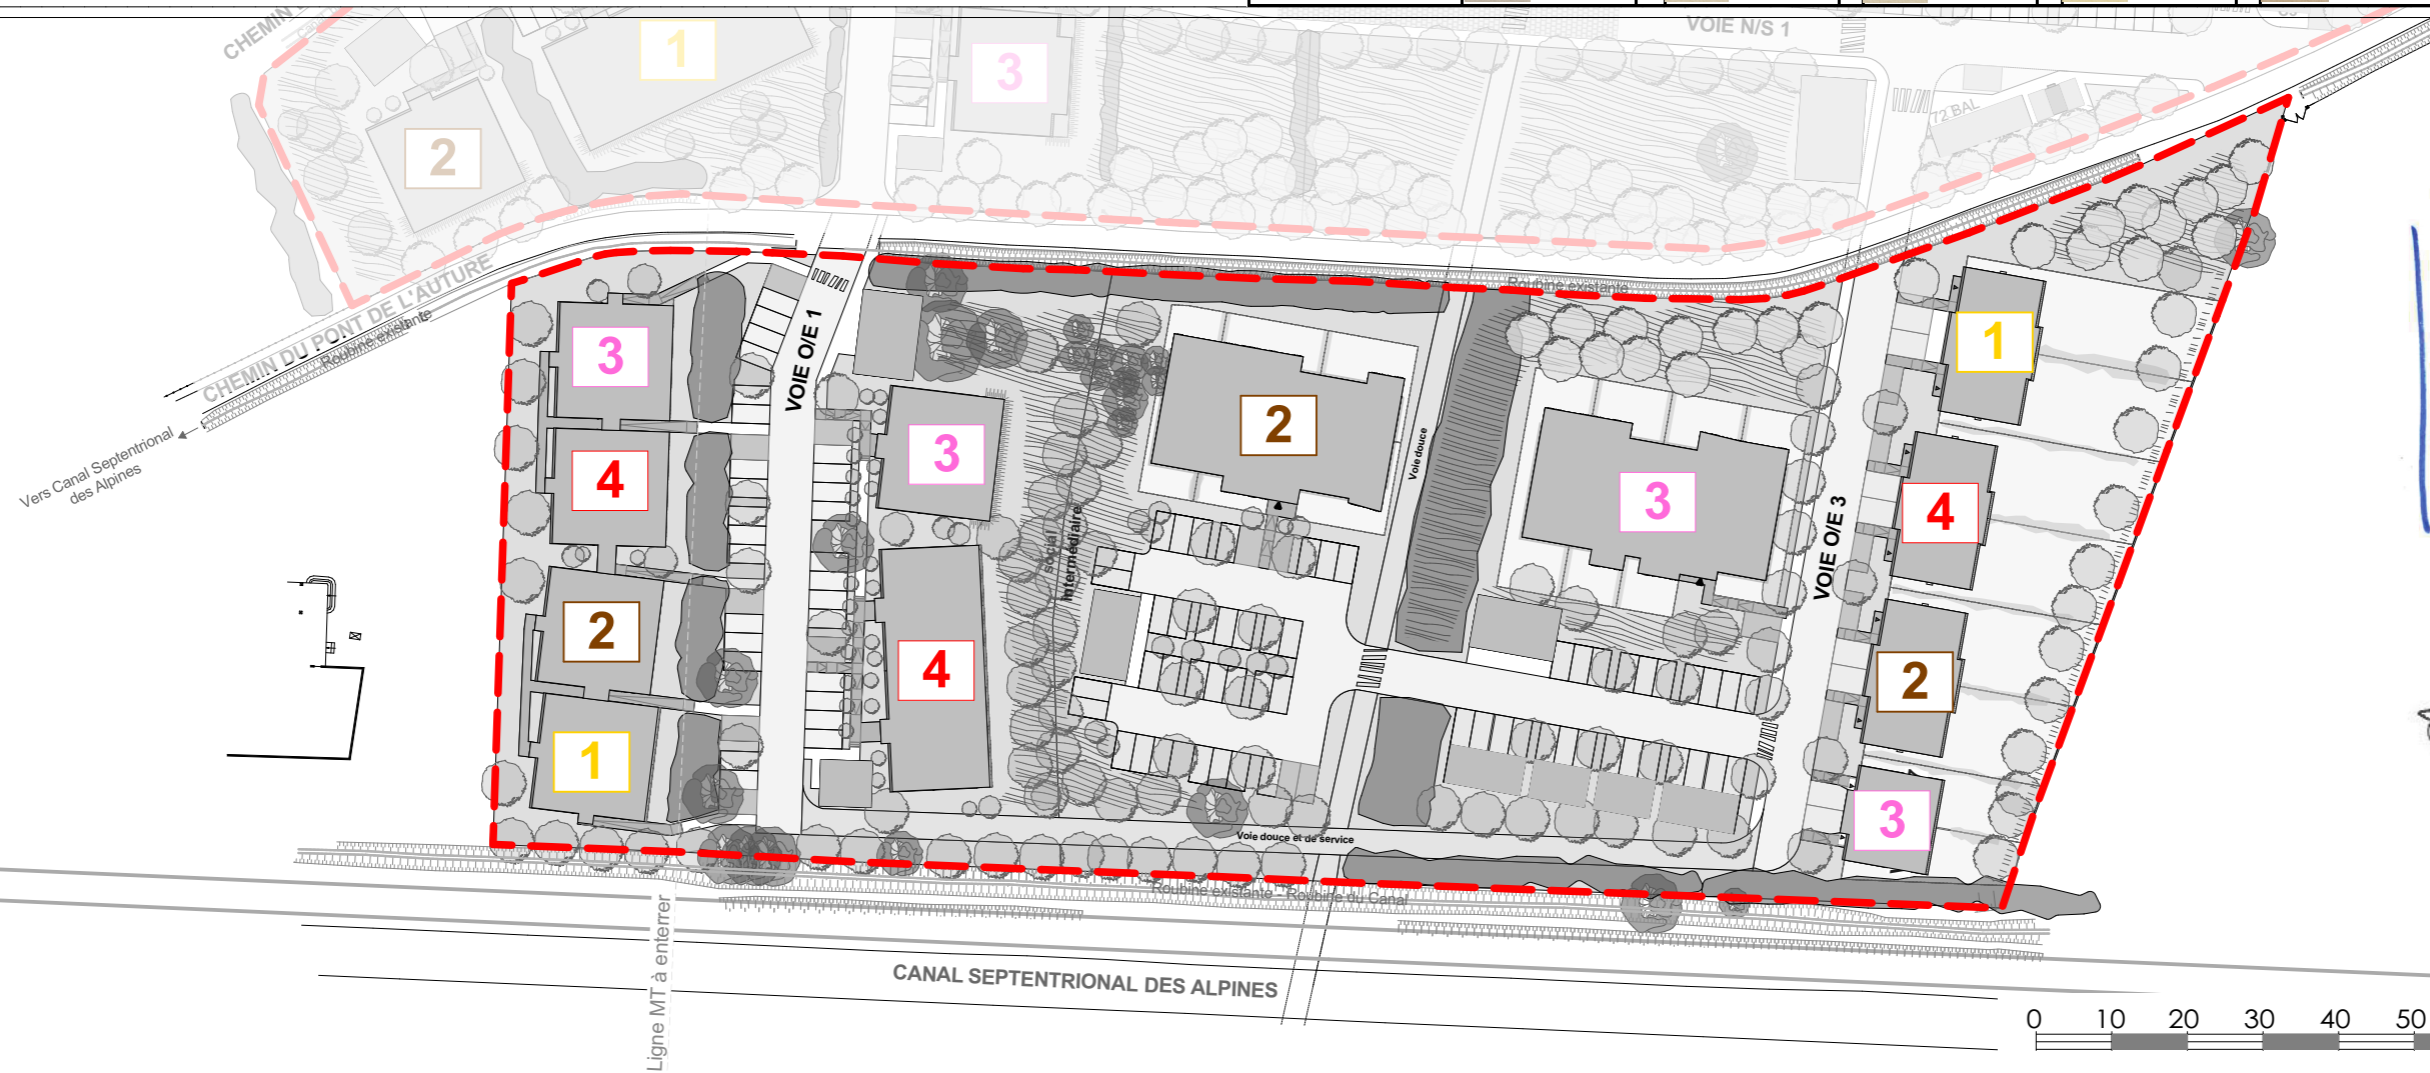

jean-fabrice gallo architectes
 31, rue de la loge
 13002 MARSEILLE
 tél : 04 91 91 92 13
 contact@gallo-architecte.com
 SIRET n° 839 010 633 - RCS-Marseille
 SARL au capital de 10.000 €
 TVA intra : FR 78 300 10 633

BOUYGUES IMMOBILIER
AGENCE PROVENCE
 Immeuble Grand Large
 7, Boulevard de Dunkerque
 13572 Marseille Cedex 02
 Tél. : 04.96.11.78.00
 SIRET 562 091 546 00605

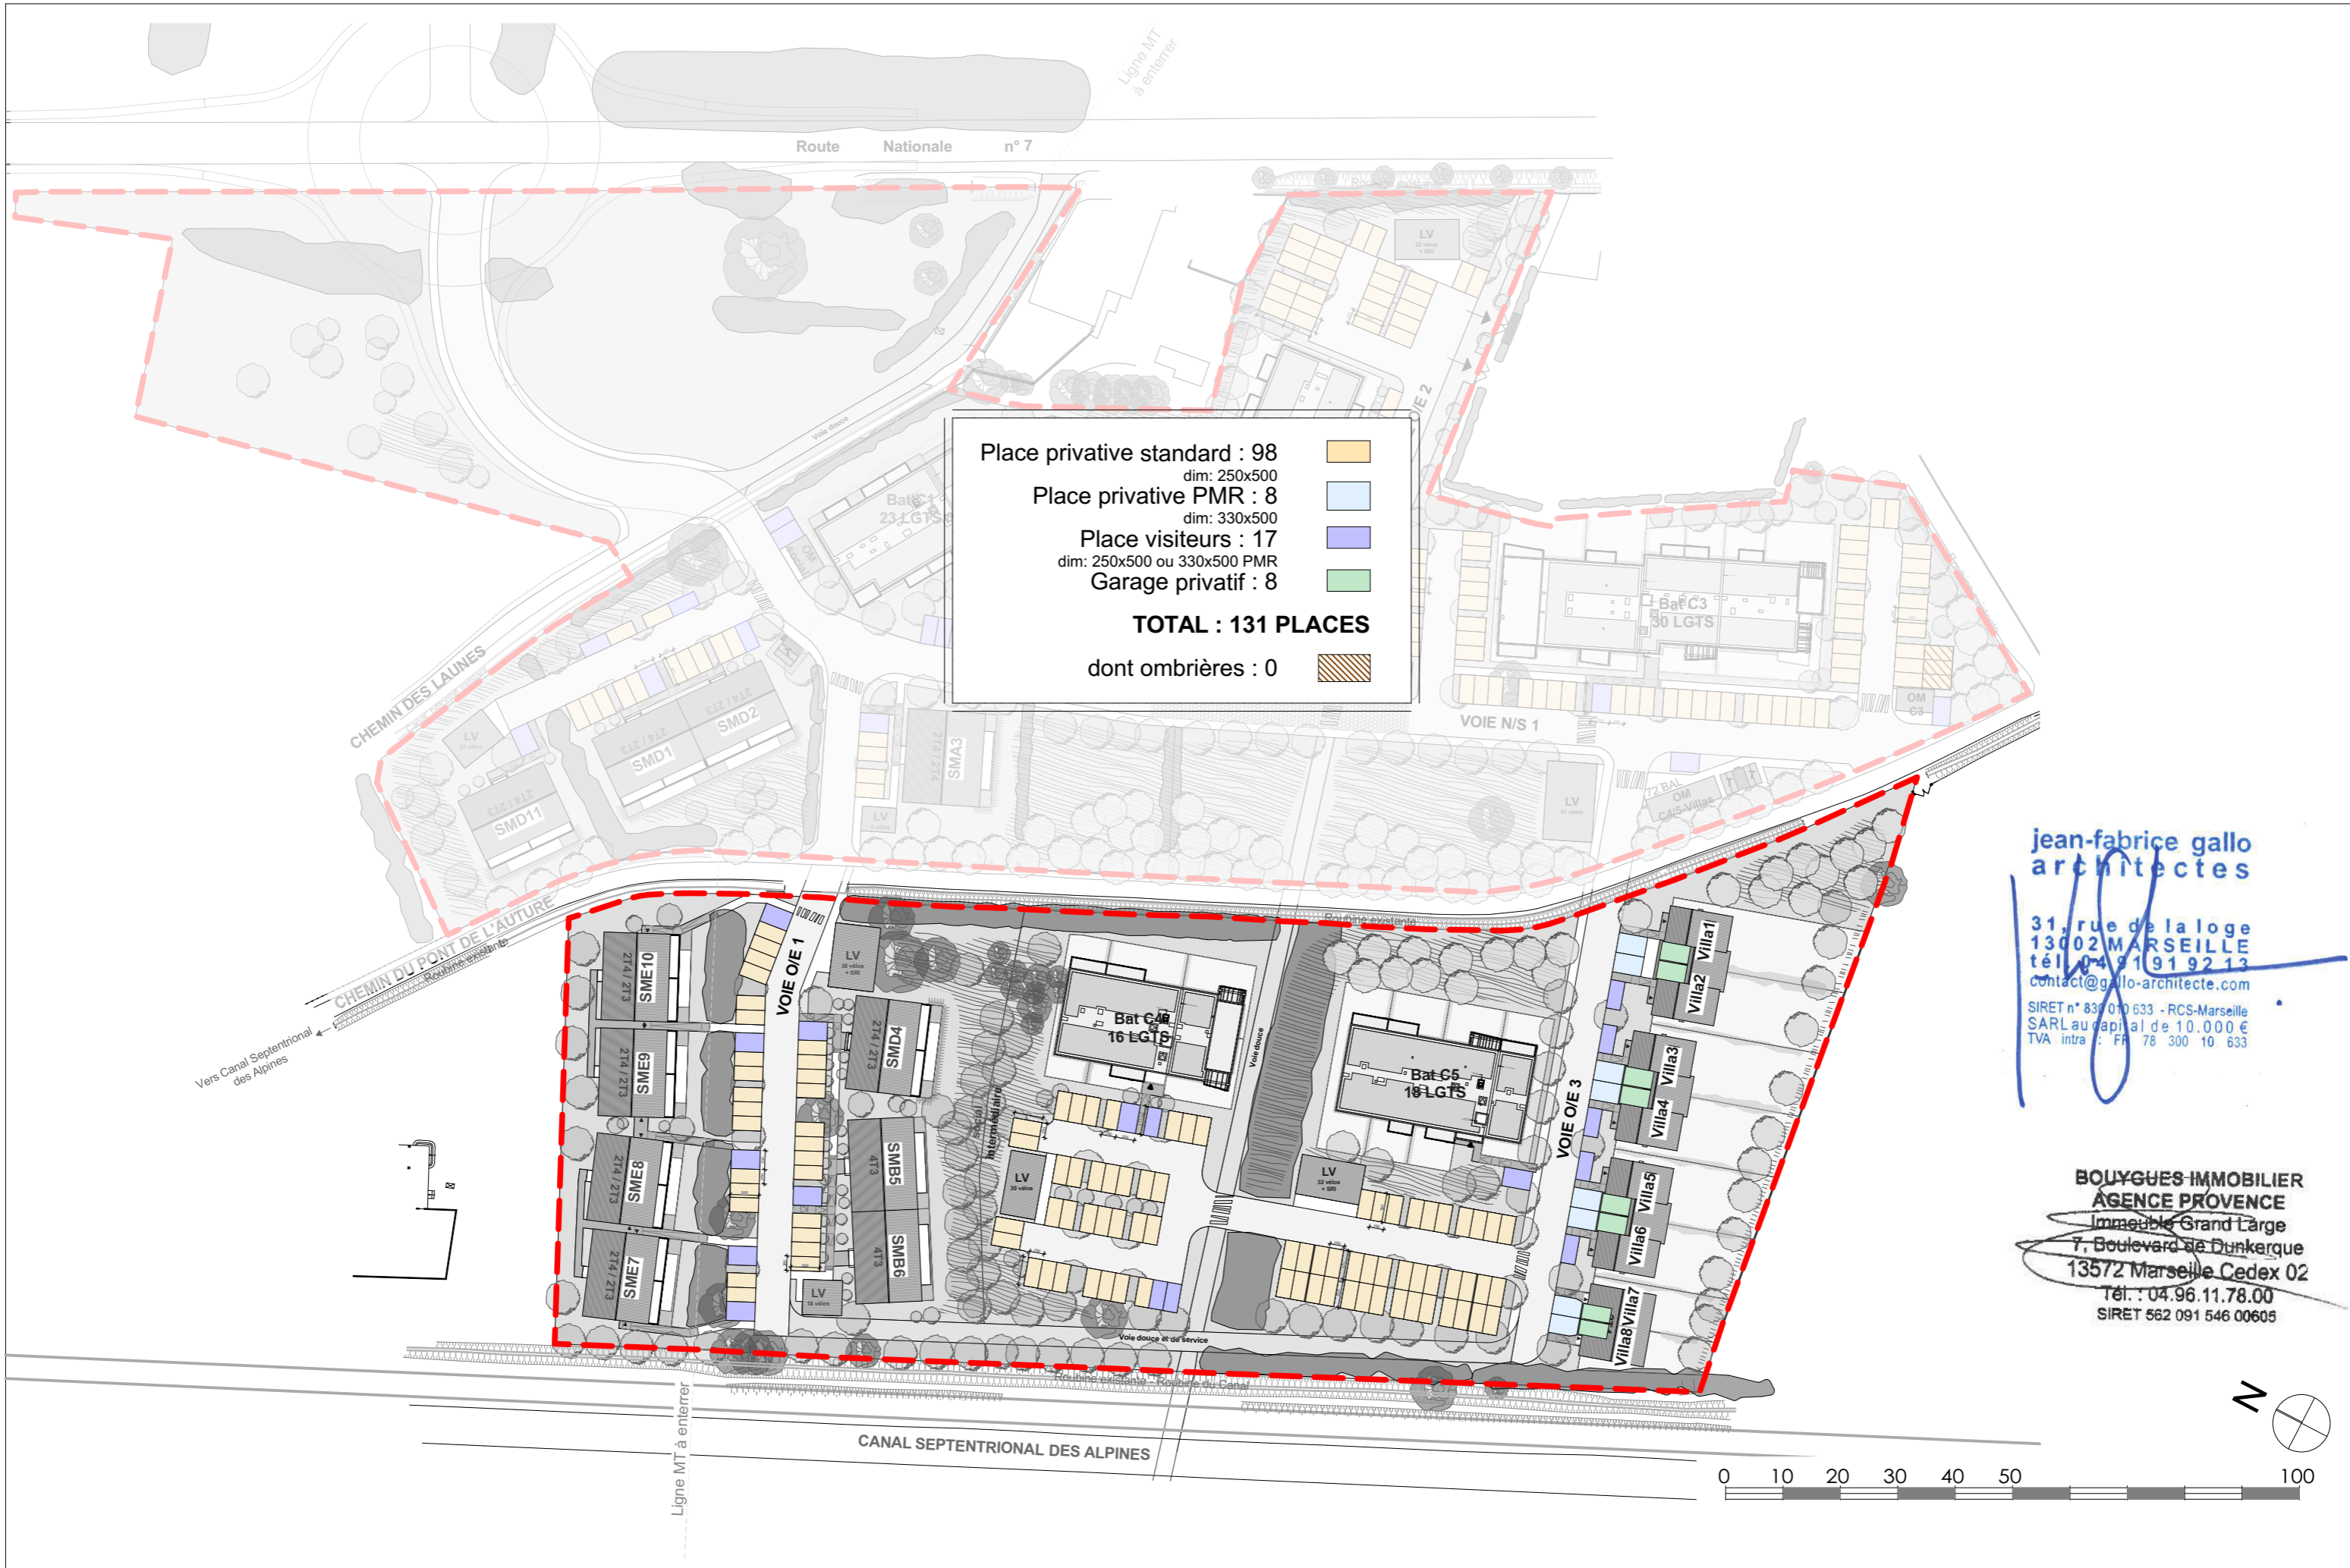



Place privative standard : 98
 dim: 250x500
 Place privative PMR : 8
 dim: 330x500
 Place visiteurs : 17
 dim: 250x500 ou 330x500 PMR
 Garage privatif : 8
TOTAL : 131 PLACES
 dont ombrières : 0

jean-fabrice gallo
architectes


31, rue de la loge
13002 MARSEILLE
tél : 04 91 91 92 13
contact@gallo-architecte.com

SIRET n° 837 010 633 - RCS-Marseille
SARL au capital de 10.000 €
TVA intra : FR 78 300 10 633

BOUYGUES IMMOBILIER
AGENCE PROVENCE
Immeuble Grand Large
7, Boulevard de Dunkerque
13572 Marseille Cedex 02
Tél. : 04.96.11.78.00
SIRET 562 091 546 00605

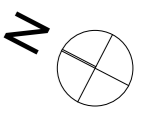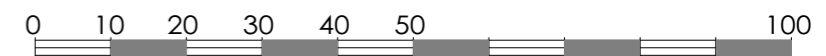

DESIGNATION ET LIEU DE L'OPERATION SENAS - AMANET Chemin du Pont de l'Auture - 13560 Senas	MAITRISE D'OUVRAGE BOUYGUES IMMOBILIER AGENCE ALPES DU SUD ET NORD PROVENCE 7 Boulevard de Dunkerque - 13002 Marseille 	INDICE LCO	DATE 24/01/2025	DOCUMENT Plan Masse de repérage des stationnements	ECHELLE 1:1000
---	--	----------------------	--------------------	--	-------------------

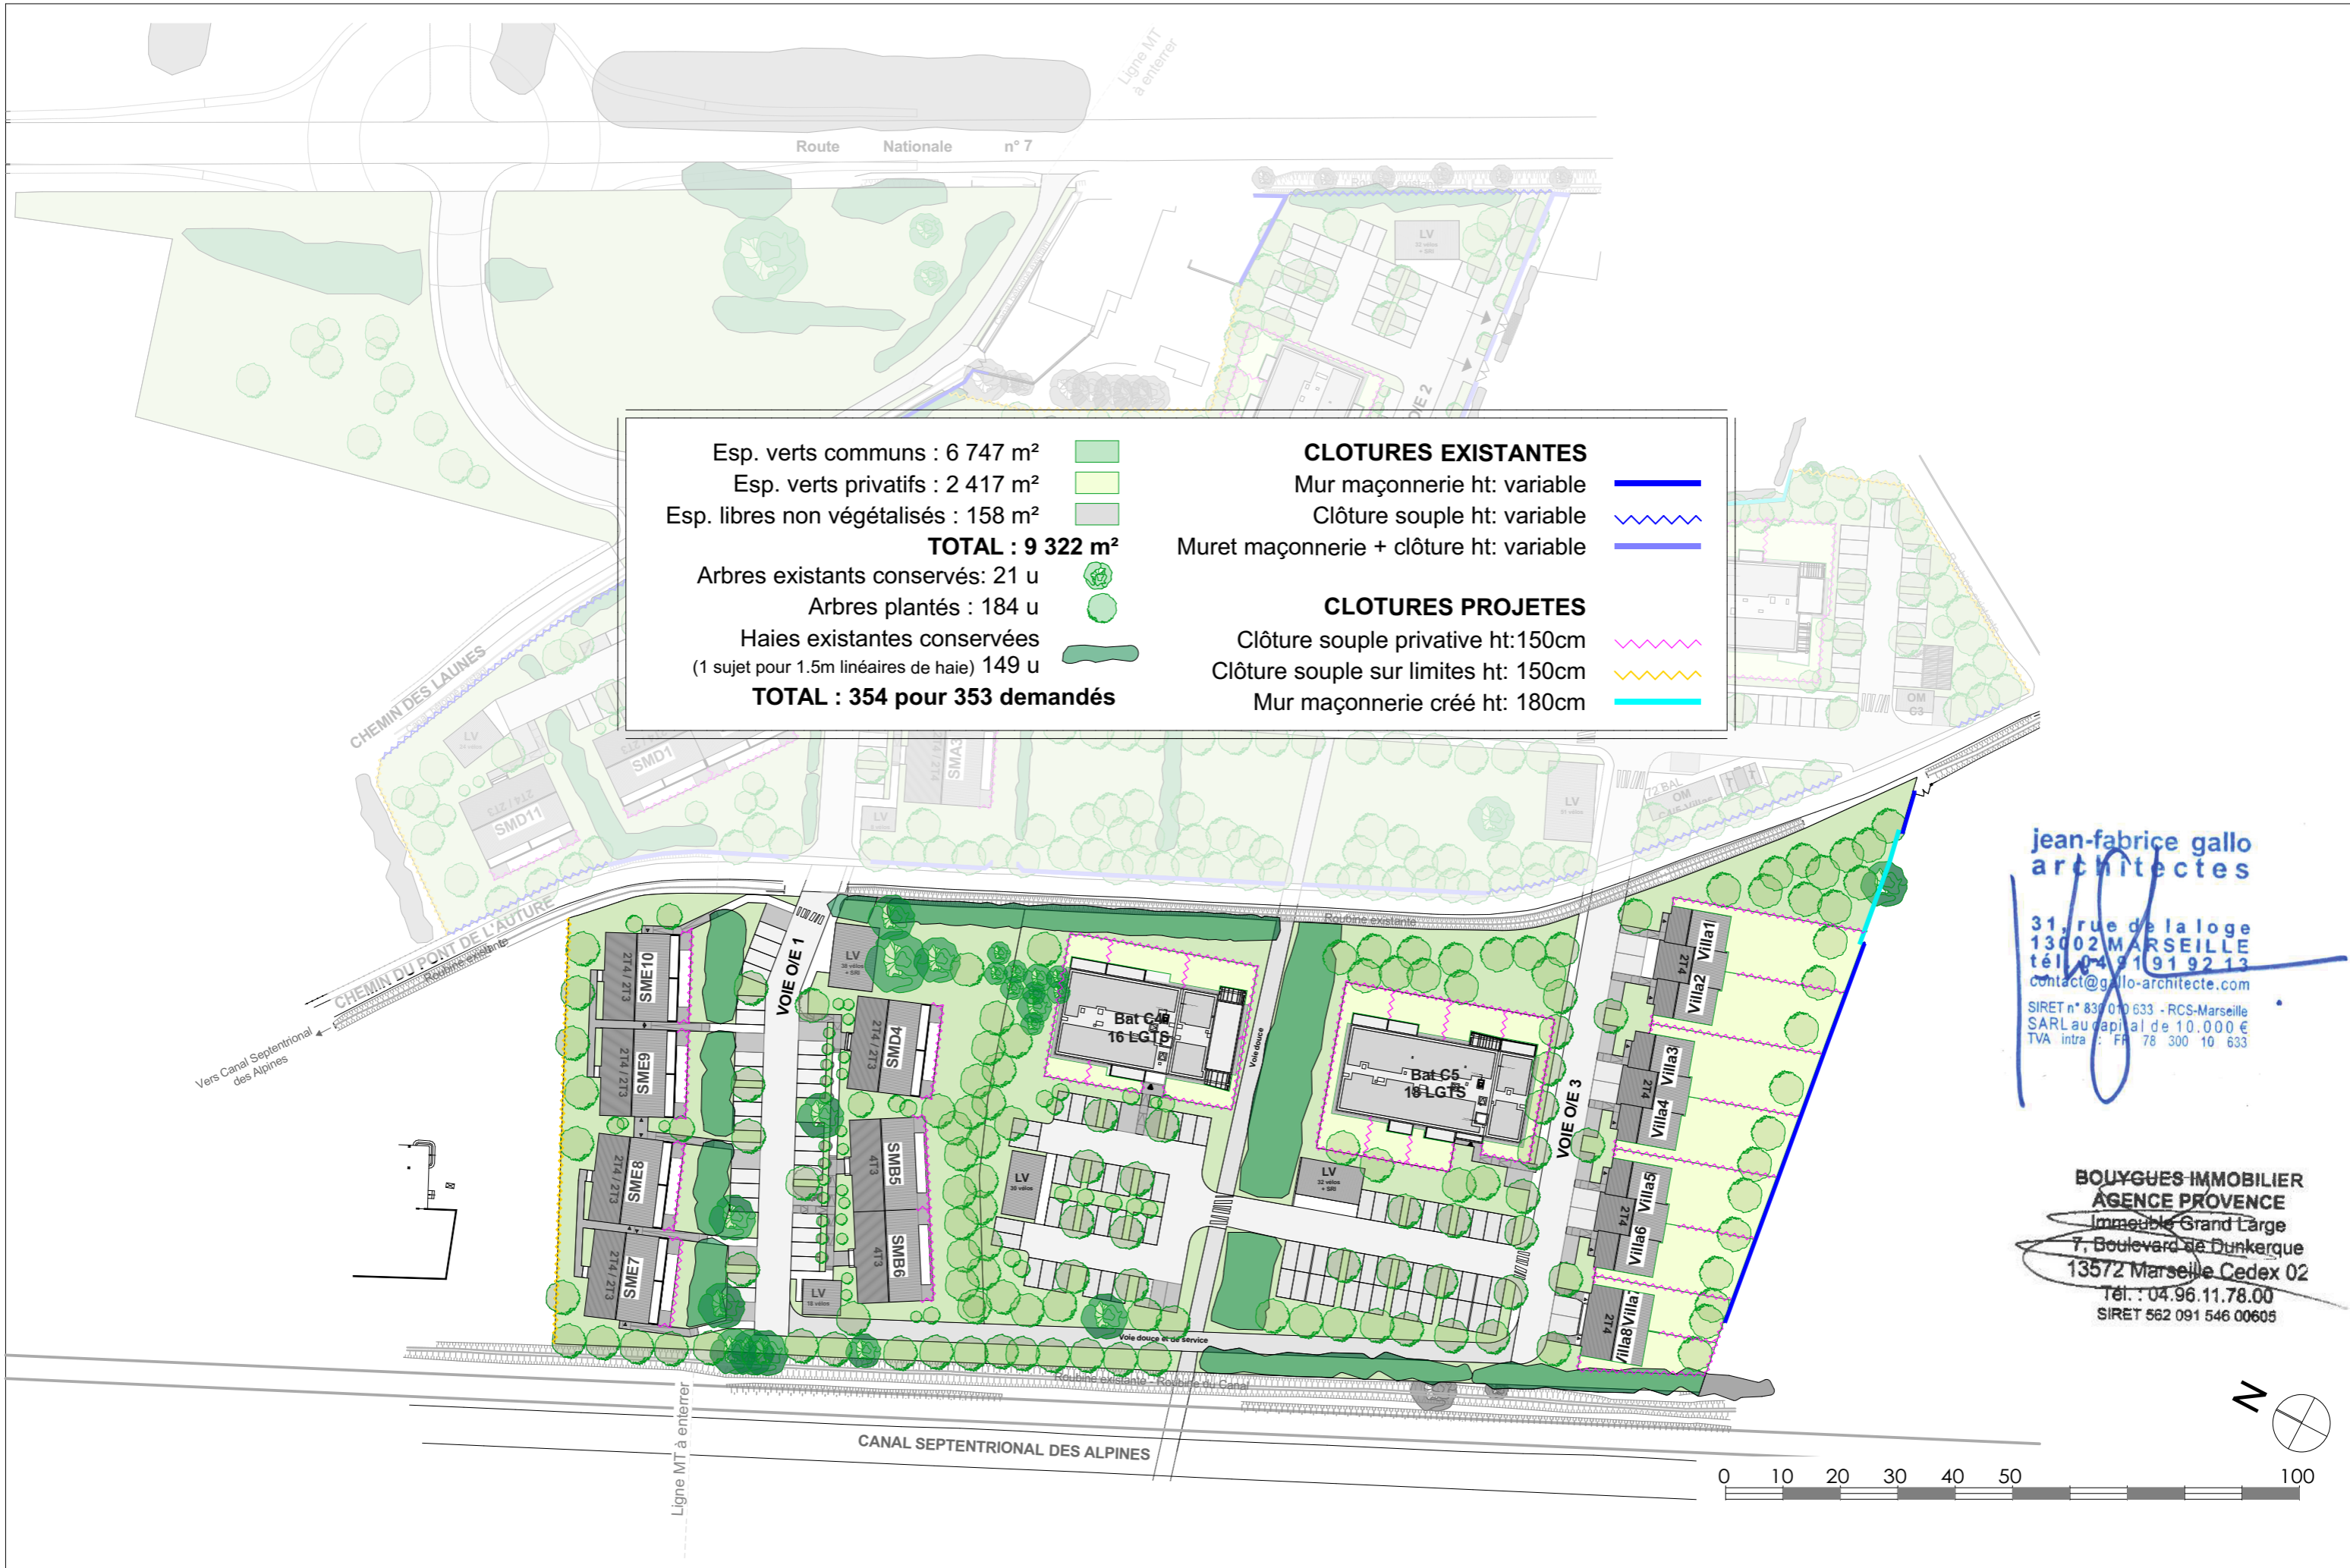


Esp. verts communs : 6 747 m ²		CLOTURES EXISTANTES	Mur maçonnerie ht: variable	
Esp. verts privés : 2 417 m ²			Clôture souple ht: variable	
Esp. libres non végétalisés : 158 m ²		Muret maçonnerie + clôture ht: variable		
TOTAL : 9 322 m²		CLOTURES PROJETES	Clôture souple privée ht:150cm	
Arbres existants conservés: 21 u			Clôture souple sur limites ht: 150cm	
Arbres plantés : 184 u			Mur maçonnerie créé ht: 180cm	
Haies existantes conservées (1 sujet pour 1.5m linéaires de haie) 149 u				
TOTAL : 354 pour 353 demandés				

jean-fabrice gallo
architectes

31, rue de la loge
13002 MARSEILLE
tél : 04 91 91 92 13
contact@gallo-architecte.com

SIRET n° 837 010 633 - RCS-Marseille
SARL au capital de 10.000 €
TVA intra : FR 78 300 10 633

BOUYGUES IMMOBILIER
AGENCE PROVENCE
Immeuble Grand Large
7, Boulevard de Dunkerque
13572 Marseille Cedex 02
Tél. : 04.96.11.78.00
SIRET 562 091 546 00605

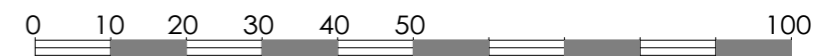

DESIGNATION ET LIEU DE L'OPERATION SENAS - AMANET Chemin du Pont de l'Auture - 13560 Senas	MAITRISE D'OUVRAGE BOUYGUES IMMOBILIER AGENCE ALPES DU SUD ET NORD PROVENCE 7 Boulevard de Dunkerque - 13002 Marseille 	INDICE LCO	DATE 24/01/2025	DOCUMENT Plan Masse de repérage des espaces libres et des clôtures	ECHELLE 1:1000
---	--	----------------------	--------------------	--	-------------------