



**BOUYGUES IMMOBILIER**  
**AGENCE PROVENCE**  
 Immeuble Grand Large  
 7, Boulevard de Dunkerque  
 13572 Marseille Cedex 02  
 Tél. : 04.96.11.78.00  
 SIRET 562 091 546 00605

**jean-fabrice gallo**  
**architectes**


31 rue de la loge  
 13002 MARSEILLE  
 tél. 04 91 91 92 13  
 contact@gallo-architecte.com  
 SIRET n° 830 010 633 - RCS-Marseille  
 SARL au capital de 10.000 €  
 TVA intra : FR 78 300 10 633

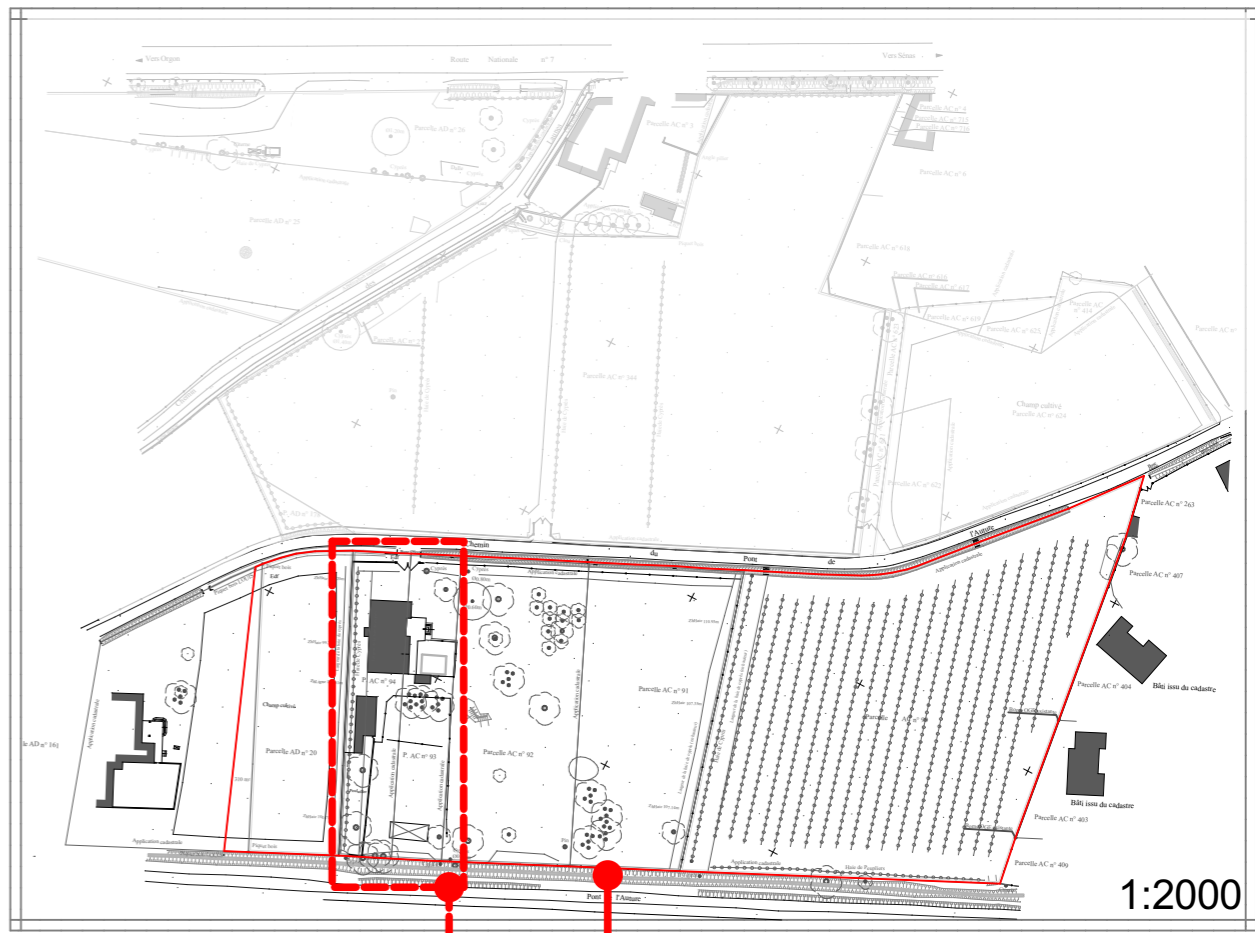

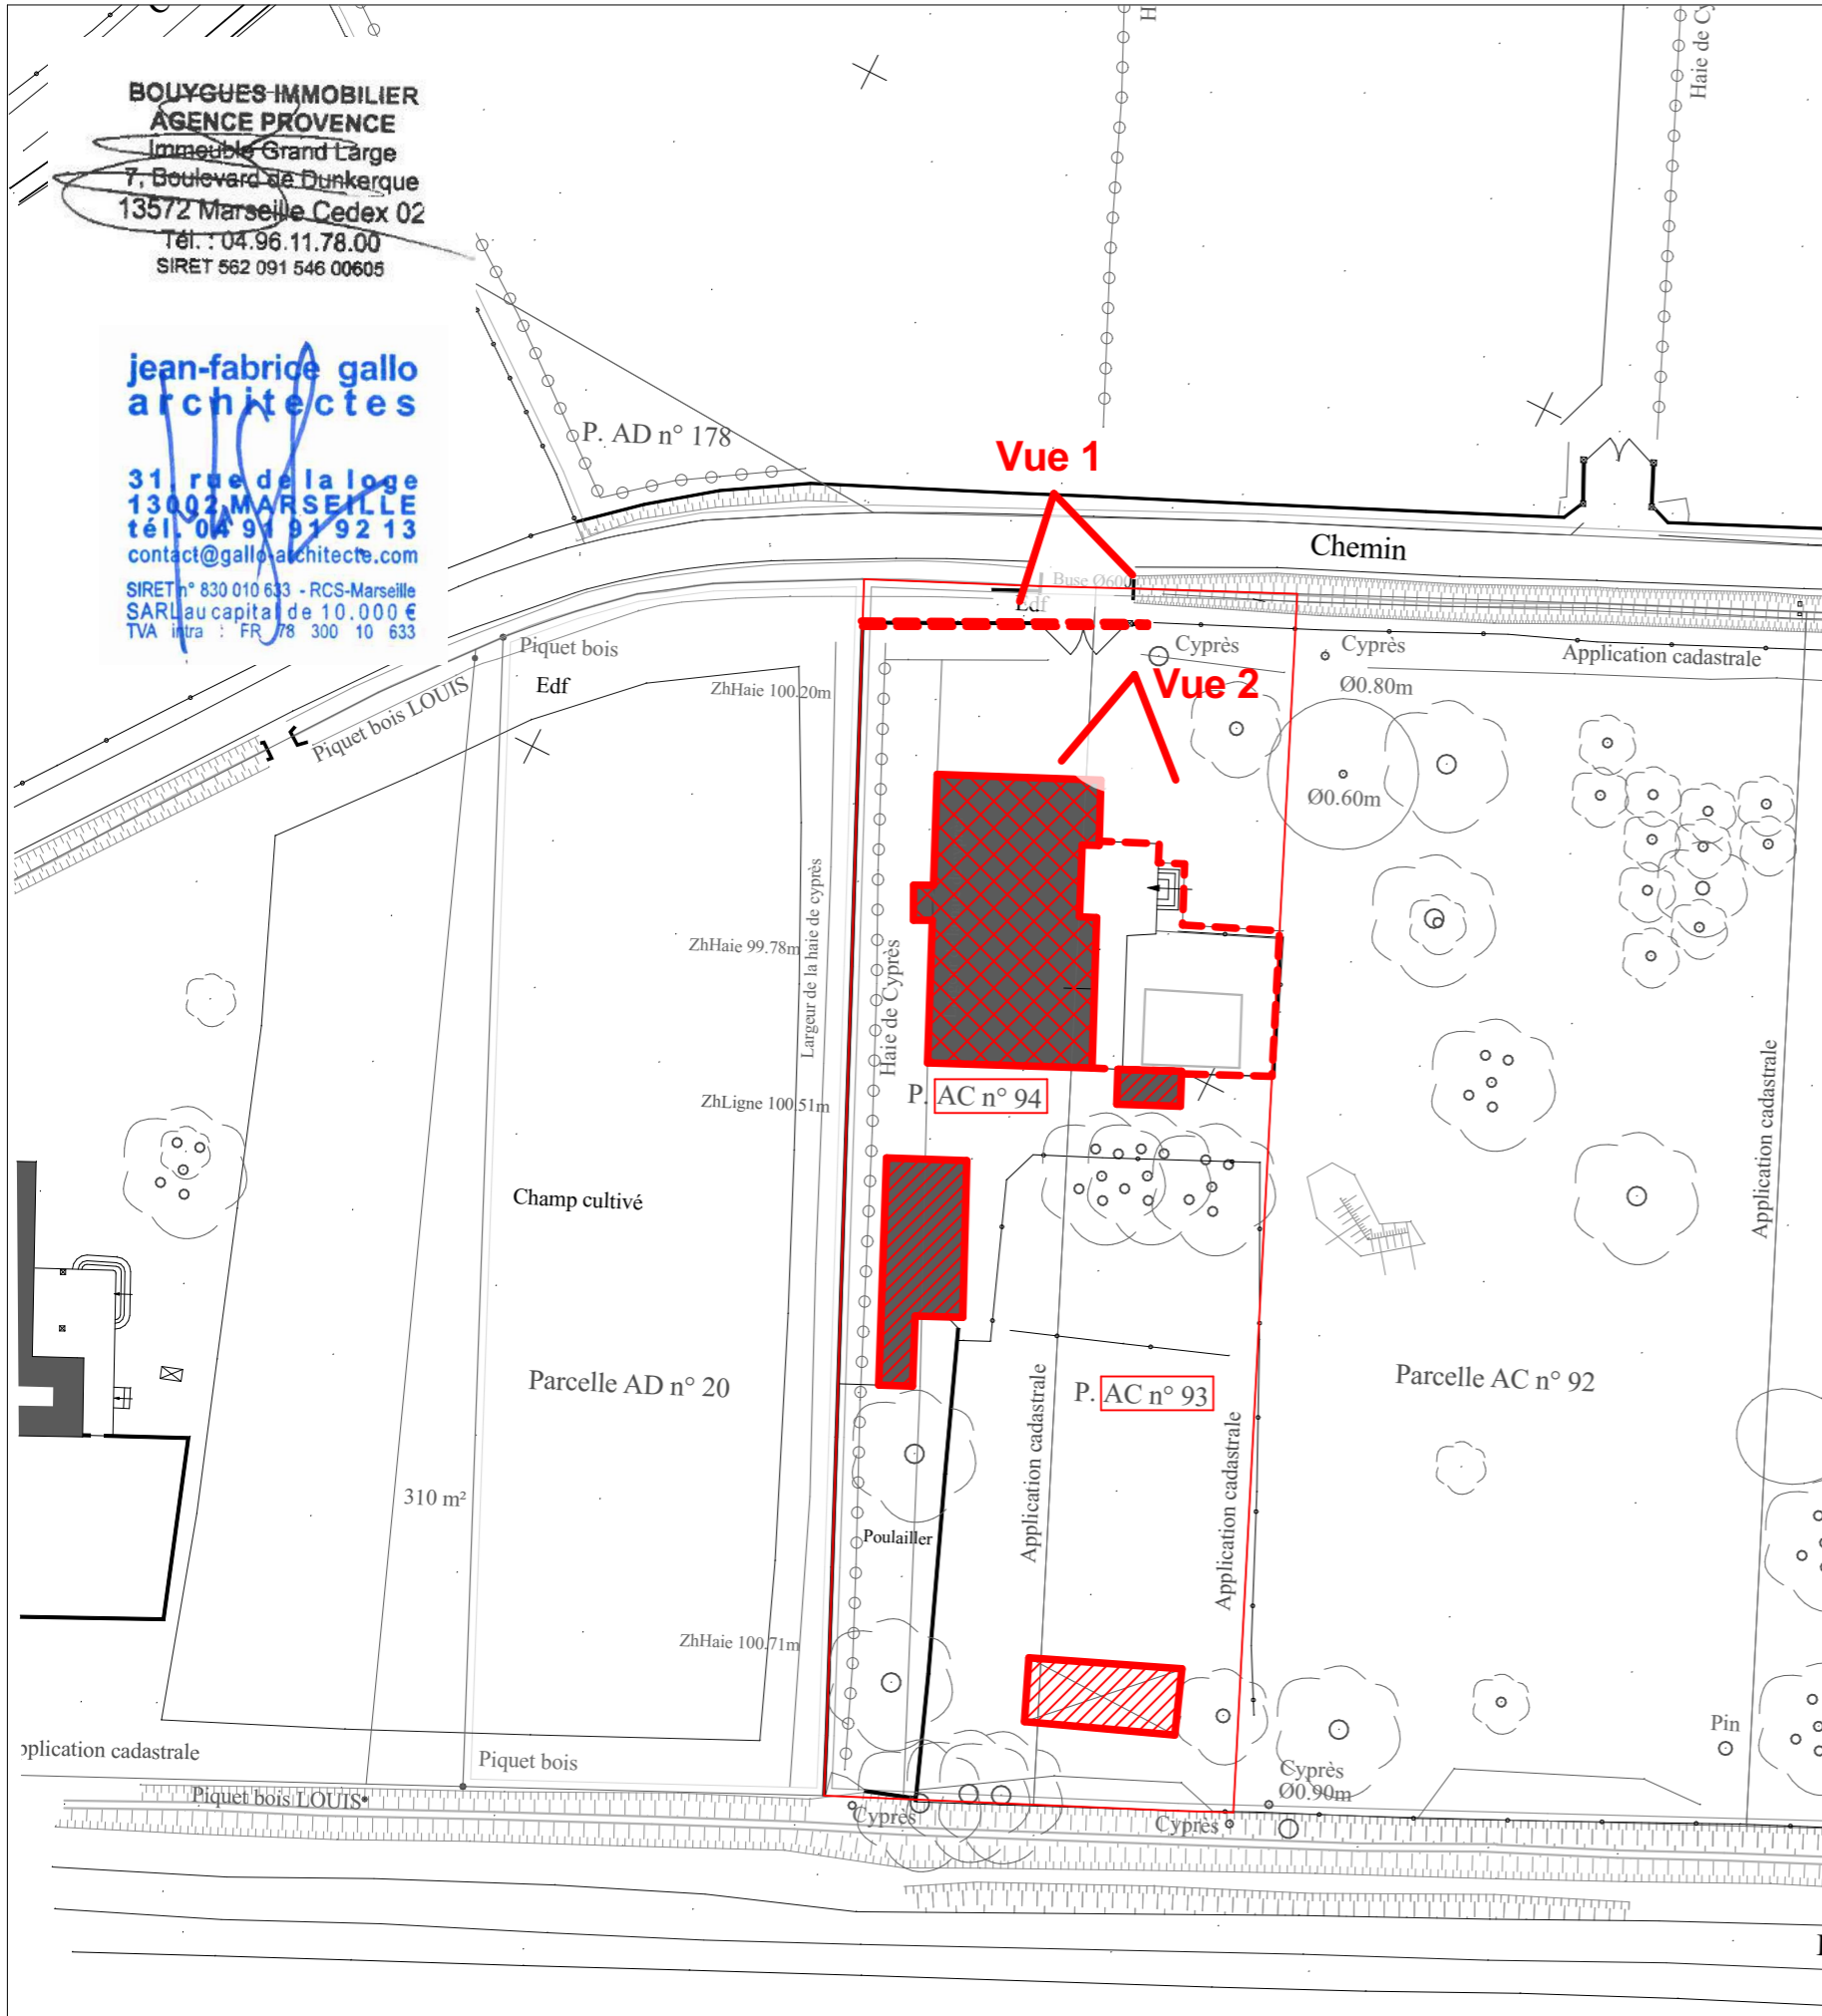

Terrain Auture Ouest

Zone concernée par la démolition

Parcelles concernées

 Maison individuelle à démolir  
240m<sup>2</sup> SDP

 Annexes à démolir 113m<sup>2</sup> SDP  
yc serre 45m<sup>2</sup>

 Surfaces imperméabilisées  
à démolir environ 150m<sup>2</sup>



DESIGNATION ET LIEU DE L'OPERATION	MAITRISE D'OUVRAGE	MAITRISE D'OEUVRE	CHAFFRE	PHASE	DATE	DOCUMENT	FORMAT	ECHELLE	PCD A1
<b>ENSEMBLE D'HABITATIONS - AUTURE OUEST</b> Chemin du Pont de l'Auture - 13560 Senas	<b>BOUYGUES IMMOBILIER</b> AGENCE ALPES DU SUD ET NORD PROVENCE Le Mirabeau - 4 Quai d'Arenç - 13002 Marseille	<b>SARL JEAN-FABRICE GALLO ARCHITECTES</b> 31 Rue de la Loge - 13002 MARSEILLE Tél: 04 91 91 92 13 / contact@gallo-architecte.com	1703	PC A	18/10/2024	Plan de masse des démolitions	A3	1:500	