

Plan de Situation au 1: 10 000




Vue Satellite au 1: 5 000

**BOUYGUES-IMMOBILIER**  
**AGENCE PROVENCE**  
 Immeuble Grand Large  
 7, Boulevard de Dunkerque  
 13572 Marseille Cedex 02  
 Tél. : 04.96.11.78.00  
 SIRET 562 091 546 00605

**jean-fabrice gallo**  
**architectes**

31, rue de la loge  
 13002 MARSEILLE  
 tél. 04 91 91 92 13  
 contact@gallo-architecte.com

SIRET n° 830 010 633 - RCS-Marseille  
 SARL au capital de 10.000 €  
 TVA intra : FR 78 300 10 633

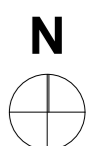

DESIGNATION ET LIEU DE L'OPERATION	MAITRISE D'OUVRAGE	MAITRISE D'OEUVRE	AFFAIRE	PHASE	DATE	DOCUMENT	FORMAT	ECHELLE	
<b>ENSEMBLE D'HABITATIONS - AUTURE OUEST</b> Chemin du Pont de l'Auture - 13560 Senas	<b>BOUYGUES IMMOBILIER</b> AGENCE ALPES DU SUD ET NORD PROVENCE Le Mirabeau - 4 Quai d'Arc - 13002 Marseille 	<b>SARL JEAN-FABRICE GALLO ARCHITECTES</b> 31 Rue de la Loge - 13002 MARSEILLE Tél: 04 91 91 92 13 / contact@gallo-architecte.com 	1703	PC A	18/10/2024	Plan de Situation	A3		<b>PC 01a</b>




Chemin du Pont de l'Auture / Chemin des Launes / R.N. 7

Parcelles cadastrées section AD n° 20, 25, 26, 178, 179 et DP  
 section AC n° 2, 90 à 94, 343, 344, 414, 617, 619, 622, 624 et 625

NOTA : les limites et les superficies définies sur ce document ne sont pas garanties, établies unilatéralement d'après état des lieux ou documentation fiscale (plan cadastral), bornage contradictoire, délimitation administrative et alignement non réalisés.

CONSTRUCTION D'UN ENSEMBLE IMMOBILIER

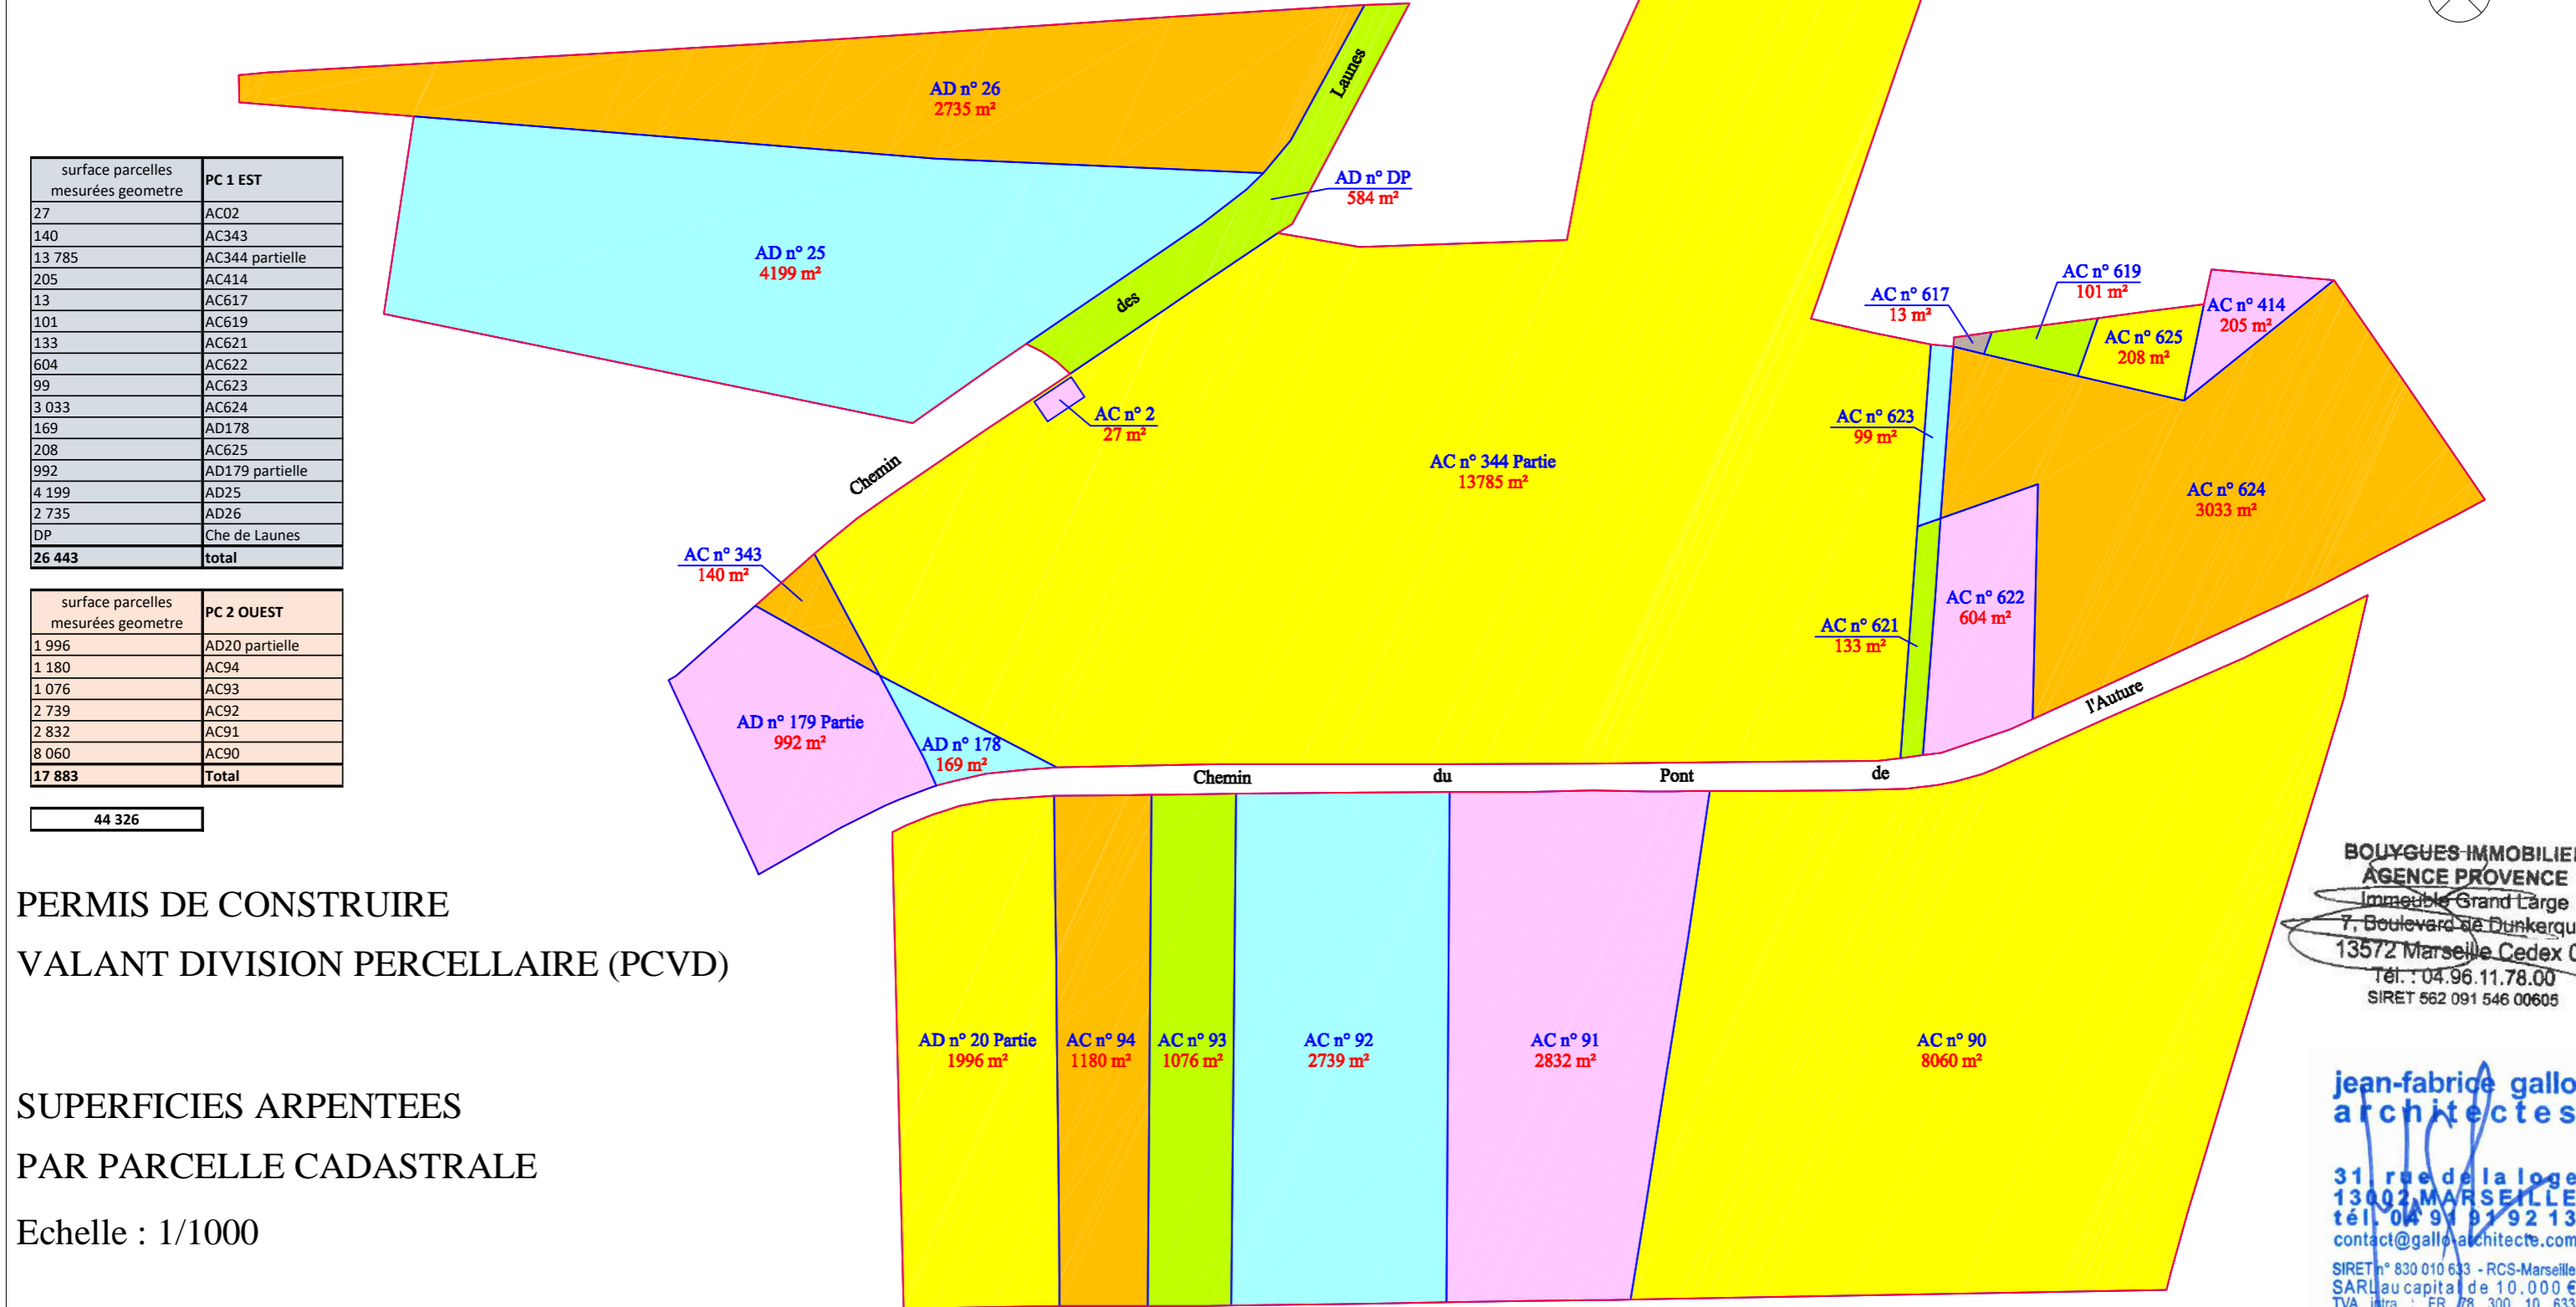

surface parcelles mesurées geometre	PC 1 EST
27	AC02
140	AC343
13 785	AC344 partielle
205	AC414
13	AC617
101	AC619
133	AC621
604	AC622
99	AC623
3 033	AC624
169	AD178
208	AC625
992	AD179 partielle
4 199	AD25
2 735	AD26
DP	Che de Launes
26 443	total

surface parcelles mesurées geometre	PC 2 OUEST
1 996	AD20 partielle
1 180	AC94
1 076	AC93
2 739	AC92
2 832	AC91
8 060	AC90
17 883	Total

44 326

PERMIS DE CONSTRUIRE  
 VALANT DIVISION PERCELLAIRE (PCVD)

SUPERFICIES ARPENTEES  
 PAR PARCELLE CADASTRALE

Echelle : 1/1000

**BOUYGUES IMMOBILIER**  
 AGENCE PROVENCE  
 Immeuble Grand Large  
 7, Boulevard de Dunkerque  
 13572 Marseille Cedex 02  
 Tél. : 04.96.11.78.00  
 SIRET 562 091 546 00605

**jean-fabrice gallo**  
 architectes

31, rue de la Loge  
 13002 MARSEILLE  
 tél. : 04 91 91 92 13  
 contact@gallo-architecte.com  
 SIRET n° 830 010 633 - RCS-Marseille  
 SARL au capital de 10.000 €  
 TVA intra : FR 78 300 10 633

DESIGNATION ET LIEU DE L'OPERATION	MAITRISE D'OUVRAGE	MAITRISE D'OEUVRE	AFFAIRE	PHASE	DATE	DOCUMENT	FORMAT	ECHELLE
ENSEMBLE D'HABITATIONS - AUTURE OUEST Chemin du Pont de l'Auture - 13560 Senas	BOUYGUES IMMOBILIER AGENCE ALPES DU SUD ET NORD PROVENCE Le Mirabeau - 4 Quai d'Arcenc - 13002 Marseille	SARL JEAN-FABRICE GALLO ARCHITECTES 31 Rue de la Loge - 13002 MARSEILLE Tél: 04 91 91 92 13 / contact@gallo-architecte.com	1703	PC A	18/10/2024	Plan géomètre mesuré	A3	PC 01c