

MAITRISE D'OEUVRE
Agence Rhône BET CERRETTI
 82 Rue d'Espagne
 84 100 - ORANGE
 04 90 66 10 10 accueilrhone@cerretti.fr

Construction Logements à Senas


Émetteur	Date	Phase	Bâtiment	N° plan	Indice	Echelle	Num. dossier Émetteur
CM	24/01/25	PC		VRD01A	A	1/1000e	18 - 025

Plan Topographique de l'Etat Existant
Ville de Senas
Auture Est

Ce document ne peut en aucun cas servir à l'exécution ou à la vente

RESEAUX SECS ET HUMIDES SELON DT

- Réseau Electrique HTA aérien
- Réseau Electrique BT aérien
- Réseau GAZ
- Réseau Télédistribution
- Réseau Fibre Optique + Infrastructures
- - - Réseau Télécom conduite allégée
- · - · Réseau Télécom aérien
- Réseau EU
- Réseau AEP

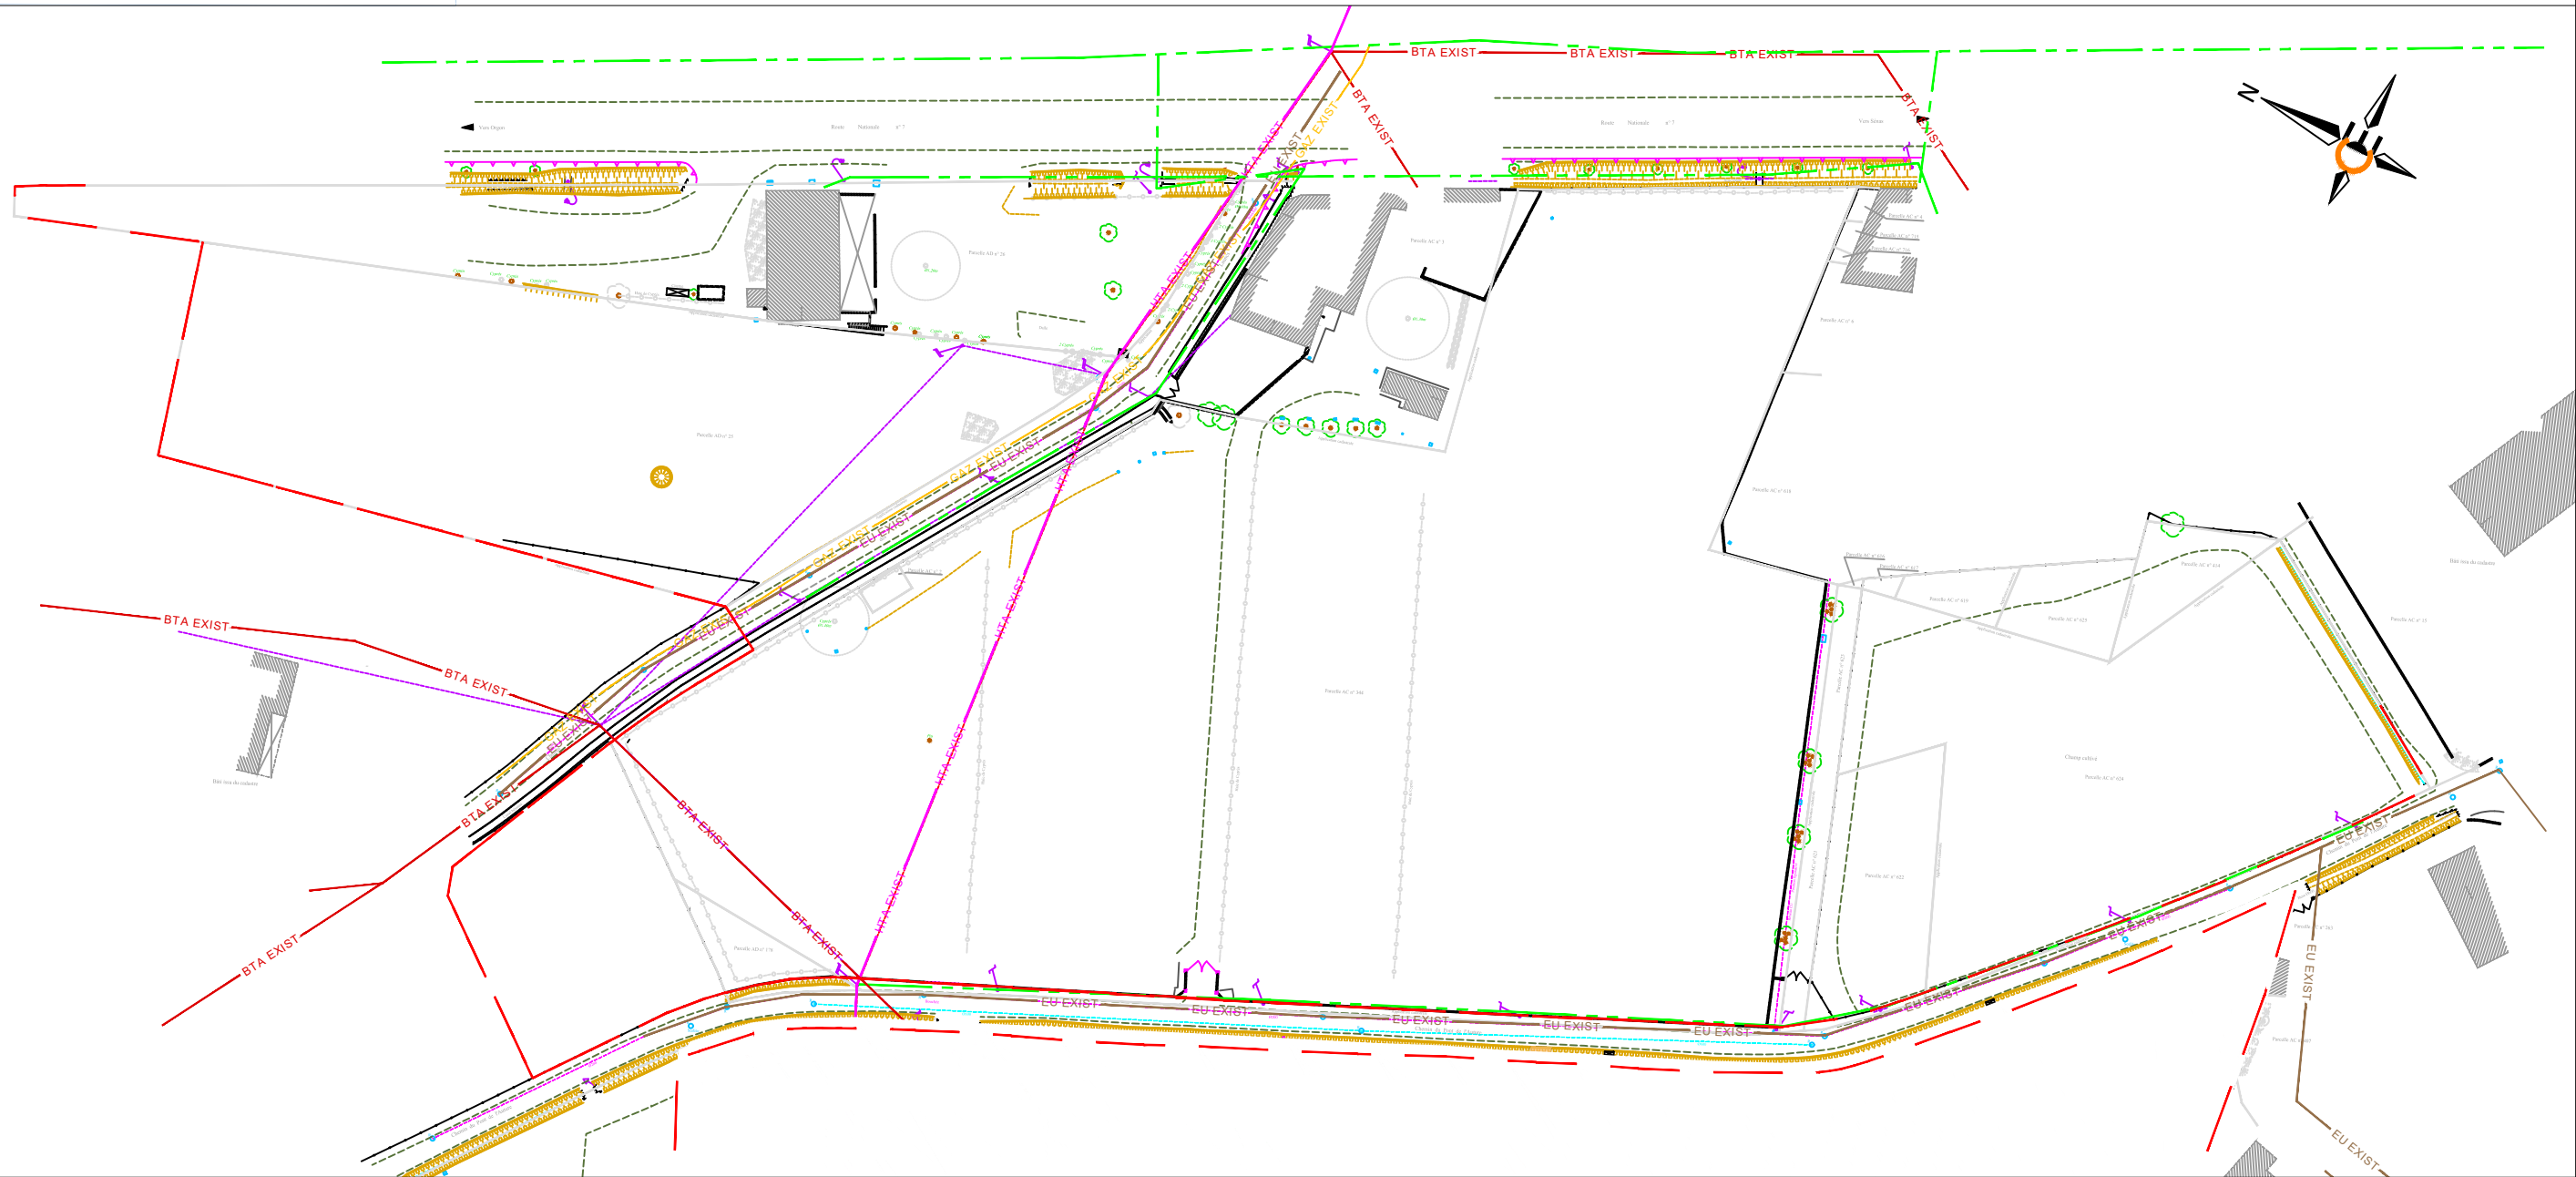

CERRETTI MAITRISE D'OEUVRE
 Agence Rhône BET CERRETTI
 82 Rue d'Espagne
 84 100 - ORANGE
 04 90 66 10 10 accueilrhone@cerretti.fr

Construction Logements à Senas								
Émetteur	Date	Phase	Bâtiment	N° plan	Indice	Echelle	Num. dossier Émetteur	
CM	24/01/25	PC		VRD01B	A	1/1000e	18 - 025	

Plan des Réseaux existants
 Ville de Senas
 Auture Est




Légende projet :

- Toiture végétalisée
- Toiture
- Balcon
- Terrasse
- Espaces verts
- Chaussée en enrobé
- Rampes en béton désactivé
- Piste cyclable et voie de service en stabilisé renforcé
- Cheminement piéton en enrobé
- Plateau traversant en pavés
- OM en enrobé
- Stationnement PMR en enrobé
- Stationnement en stabilisé renforcé
- Bassins

CERRETTI MAITRISE D'OEUVRE
 Agence Rhône BET CERRETTI
 82 Rue d'Espagne
 84 100 - ORANGE
 04 90 66 10 10 accueilrhone@cerretti.fr

Construction Logements à Senas								
Émetteur	Date	Phase	Bâtiment	N° plan	Indice	Echelle	Num. dossier Émetteur	
CM	24/01/25	PC		VRD02	A	1/1000e	18 - 025	

Plan Masse
 Ville de Senas
 Auture Est

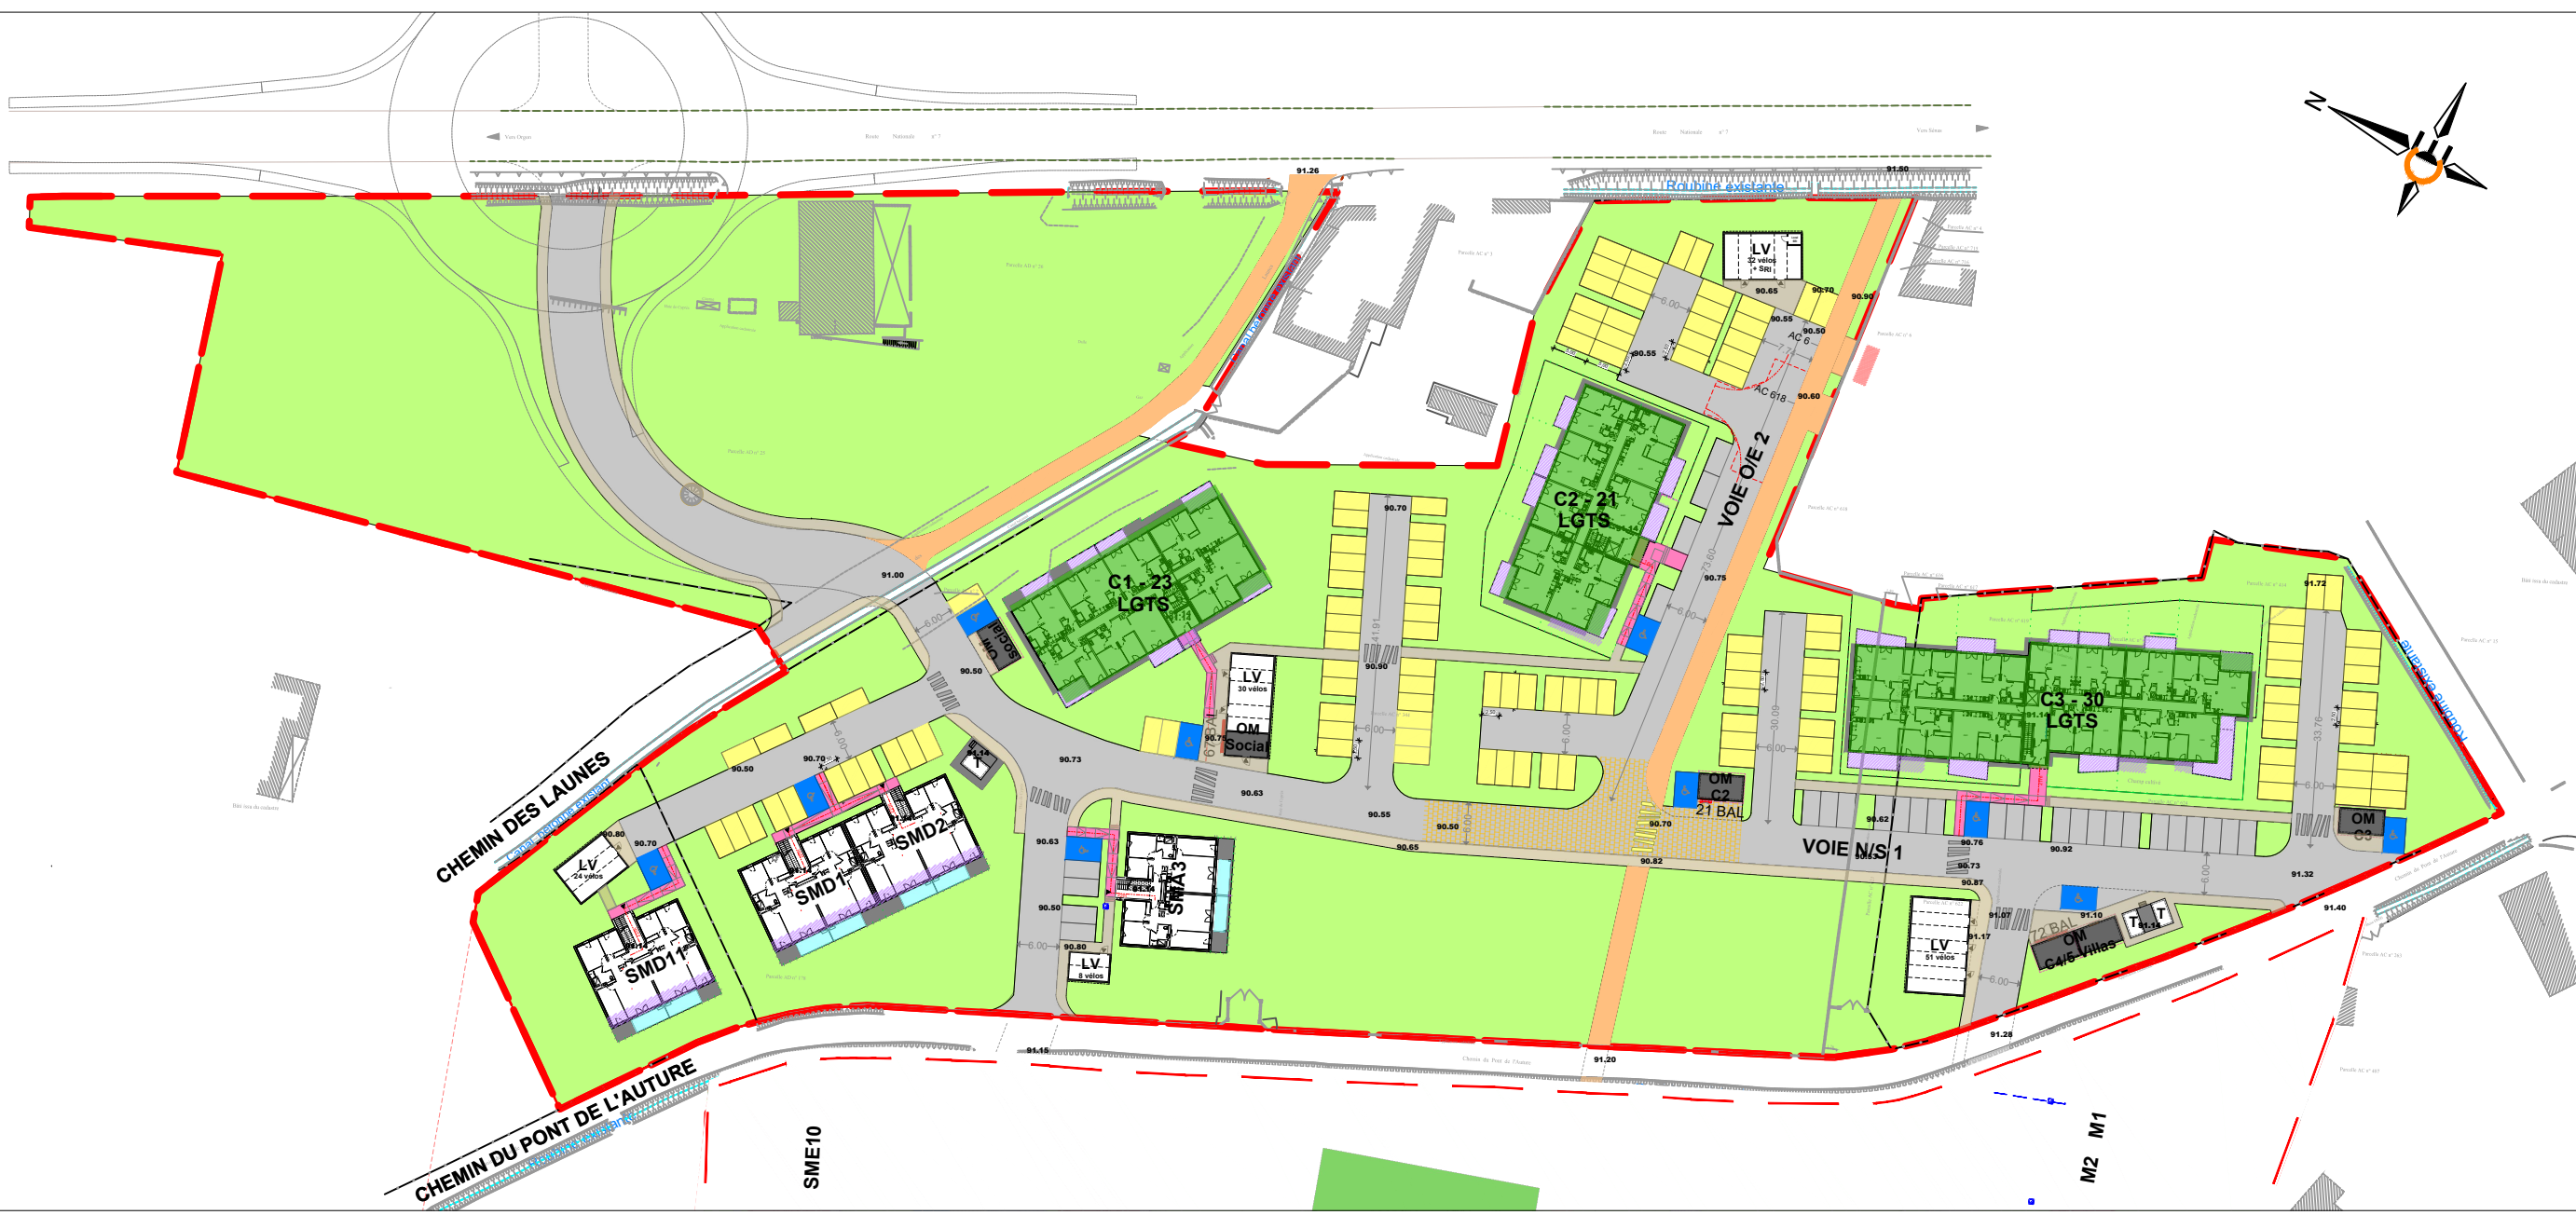


MAITRISE D'OEUVRE
Agence Rhône BET CERRETTI
 82 Rue d'Espagne
 84 100 - ORANGE
 04 90 66 10 10 accueilrhone@cerretti.fr

Construction Logements à Senas

Émetteur	Date	Phase	Bâtiment	N° plan	Indice	Echelle	Num. dossier Émetteur
CM	24/01/25	PC		VRD03	A	1/1000e	18 - 025

Plan de Nivellement
Ville de Senas
Auture Est

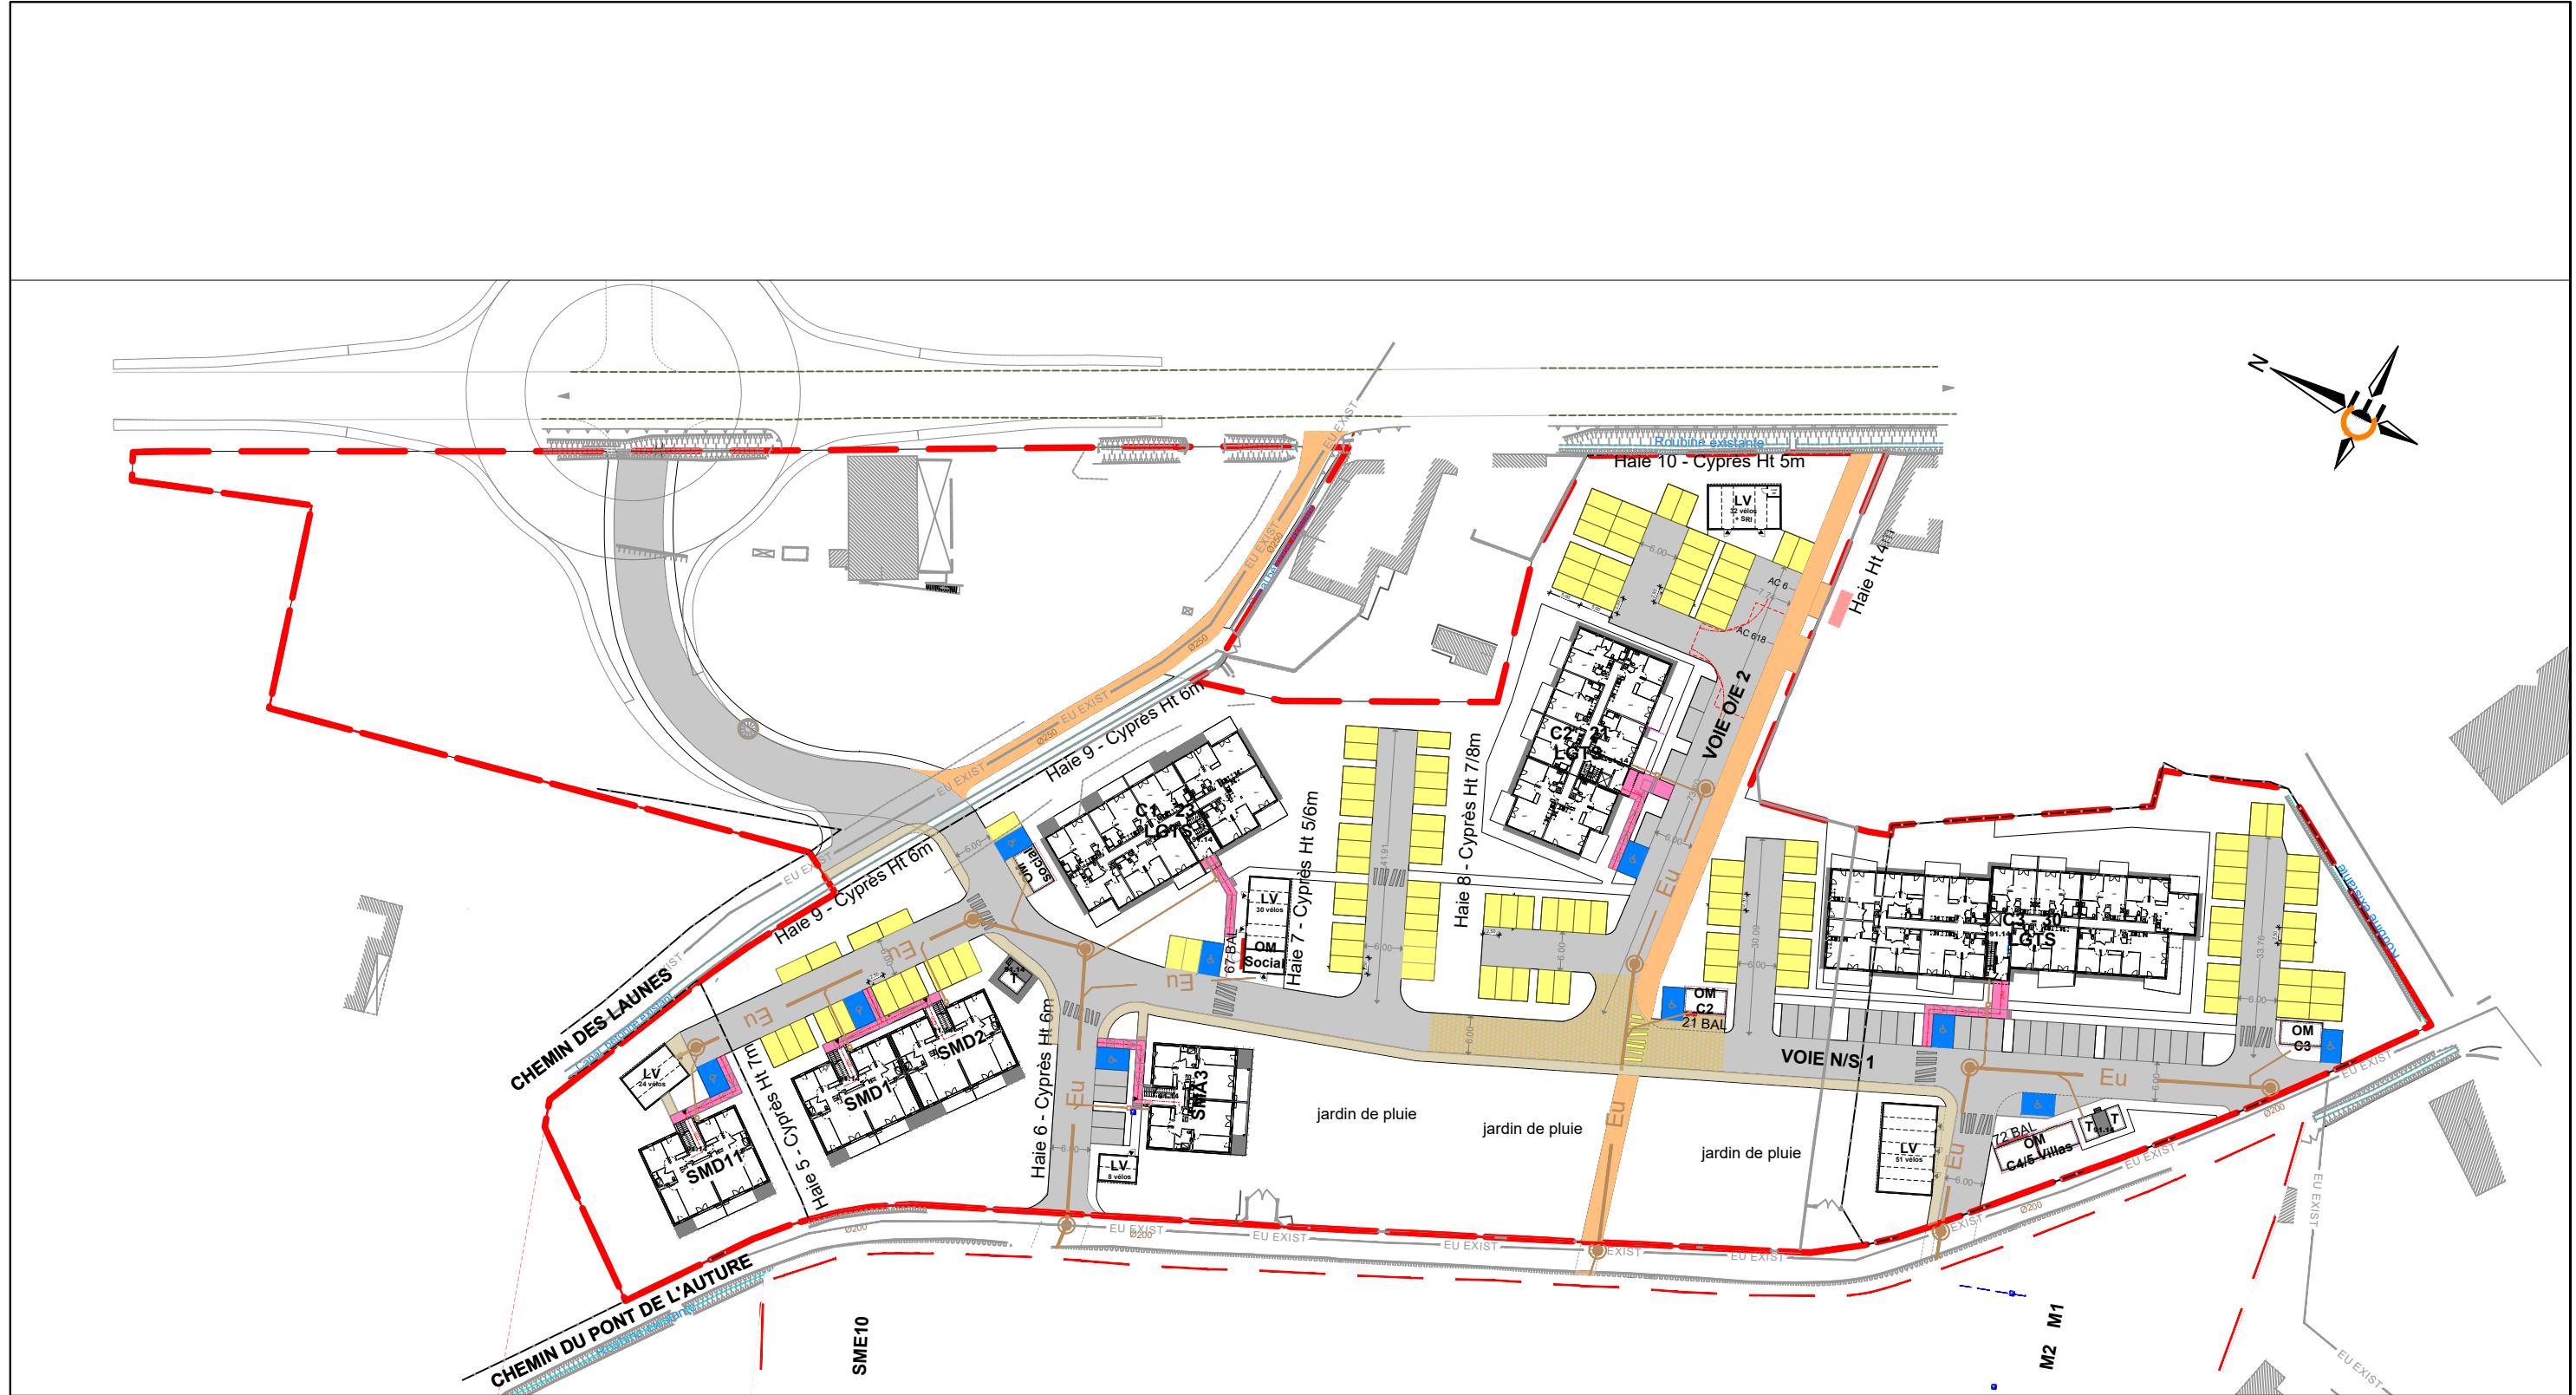


- Légende :**
- Réseau EU existant
 - Réseau EU à créer PVC-CR8 ø200 mm
 - Réseau EU à créer PVC-CR8 ø160 mm
 - Regard de visite EU à créer ø800 mm
 - Boîte de branchement EU 30x30

CERRETTI MAITRISE D'OEUVRE
 Agence Rhône BET CERRETTI
 82 Rue d'Espagne
 84 100 - ORANGE
 04 90 66 10 10 accueilrhone@cerretti.fr

Construction d'un ensemble immobilier à Senas								
Émetteur	Date	Phase	Bâtiment	N° plan	Indice	Echelle	Num. dossier	Émetteur
CM	24/01/25	PC		VRD04A	A	1/1000e	18 - 025	

Plan du réseau EU
 Ville de Senas
 Auture Est

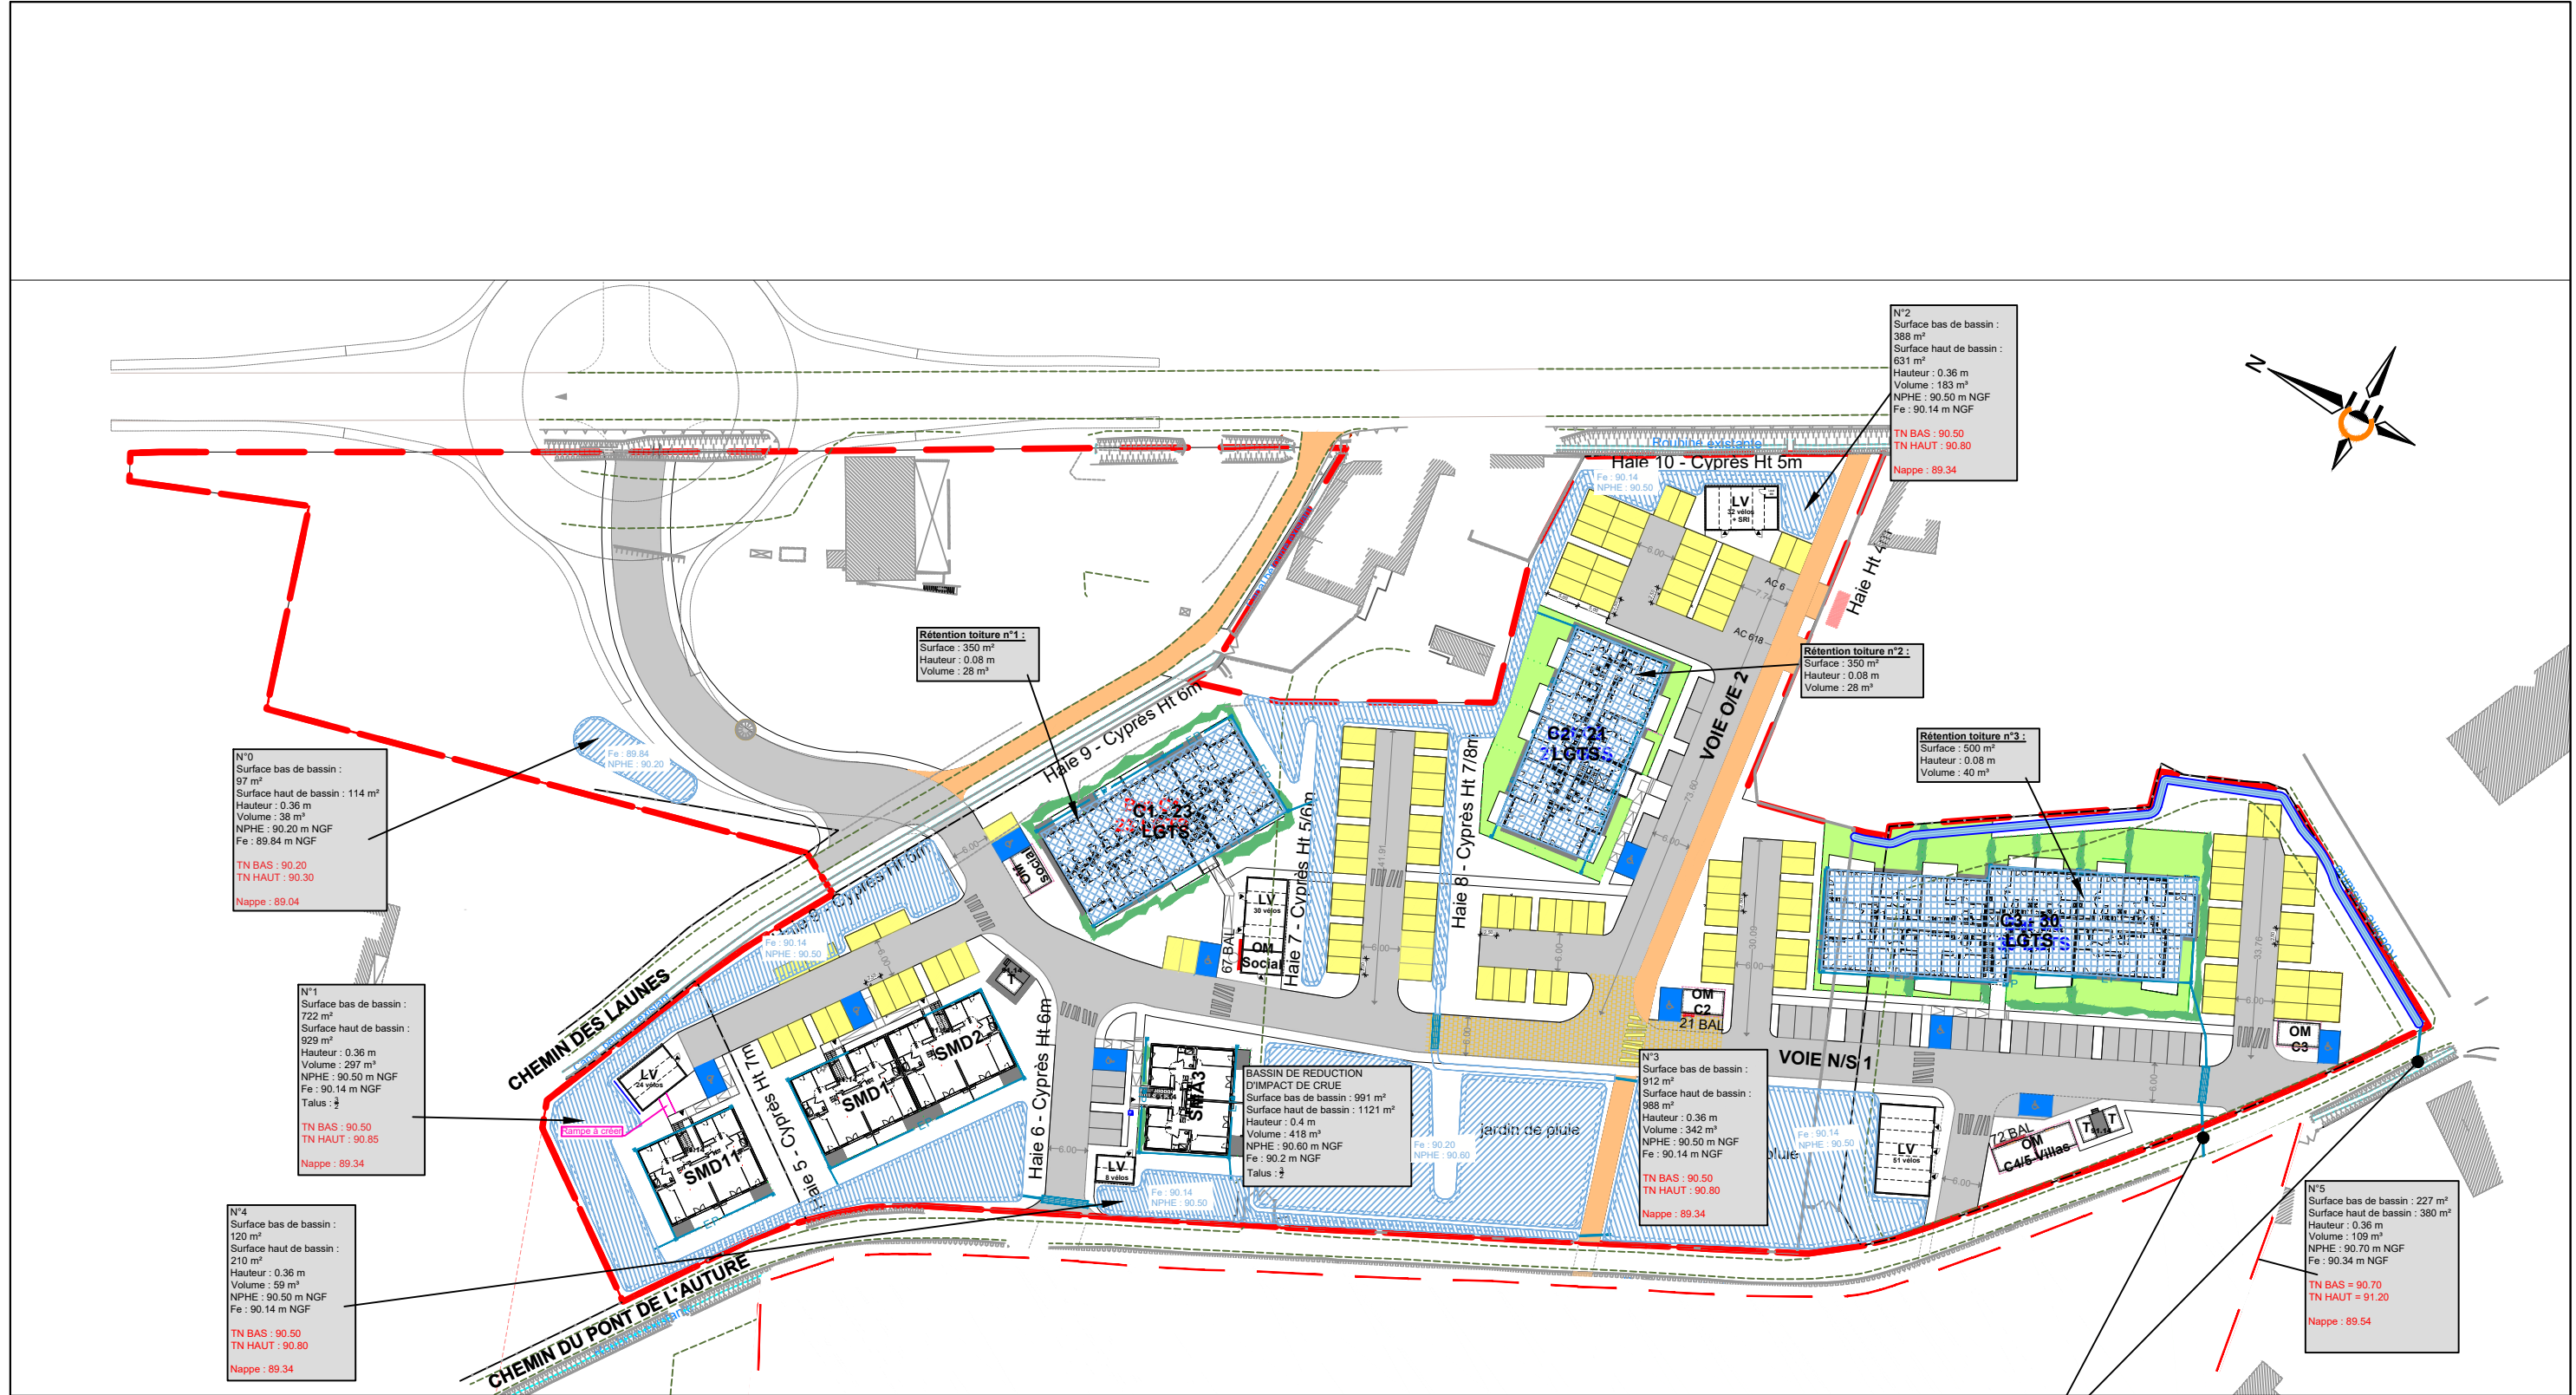


Légende :

- Réseau EP à créer
- Regard de visite
- Descente de gouttières à créer
- Caniveau grille
- Bassin de rétention
- Bassin de rétention

MAITRISE D'OEUVRE
Agence Rhône BET CERRETTI
 82 Rue d'Espagne
 84 100 - ORANGE
 04 90 66 10 10 accueilrhone@cerretti.fr

Construction d'un ensemble immobilier à Senas								
Émetteur	Date	Phase	Bâtiment	N° plan	Indice	Echelle	Num. dossier Émetteur	
CM	24/01/25	PC		VRD04B	A	1/1000e	18 - 025	

Plan de gestion des eaux pluviales
Ville de Senas
Auture Est

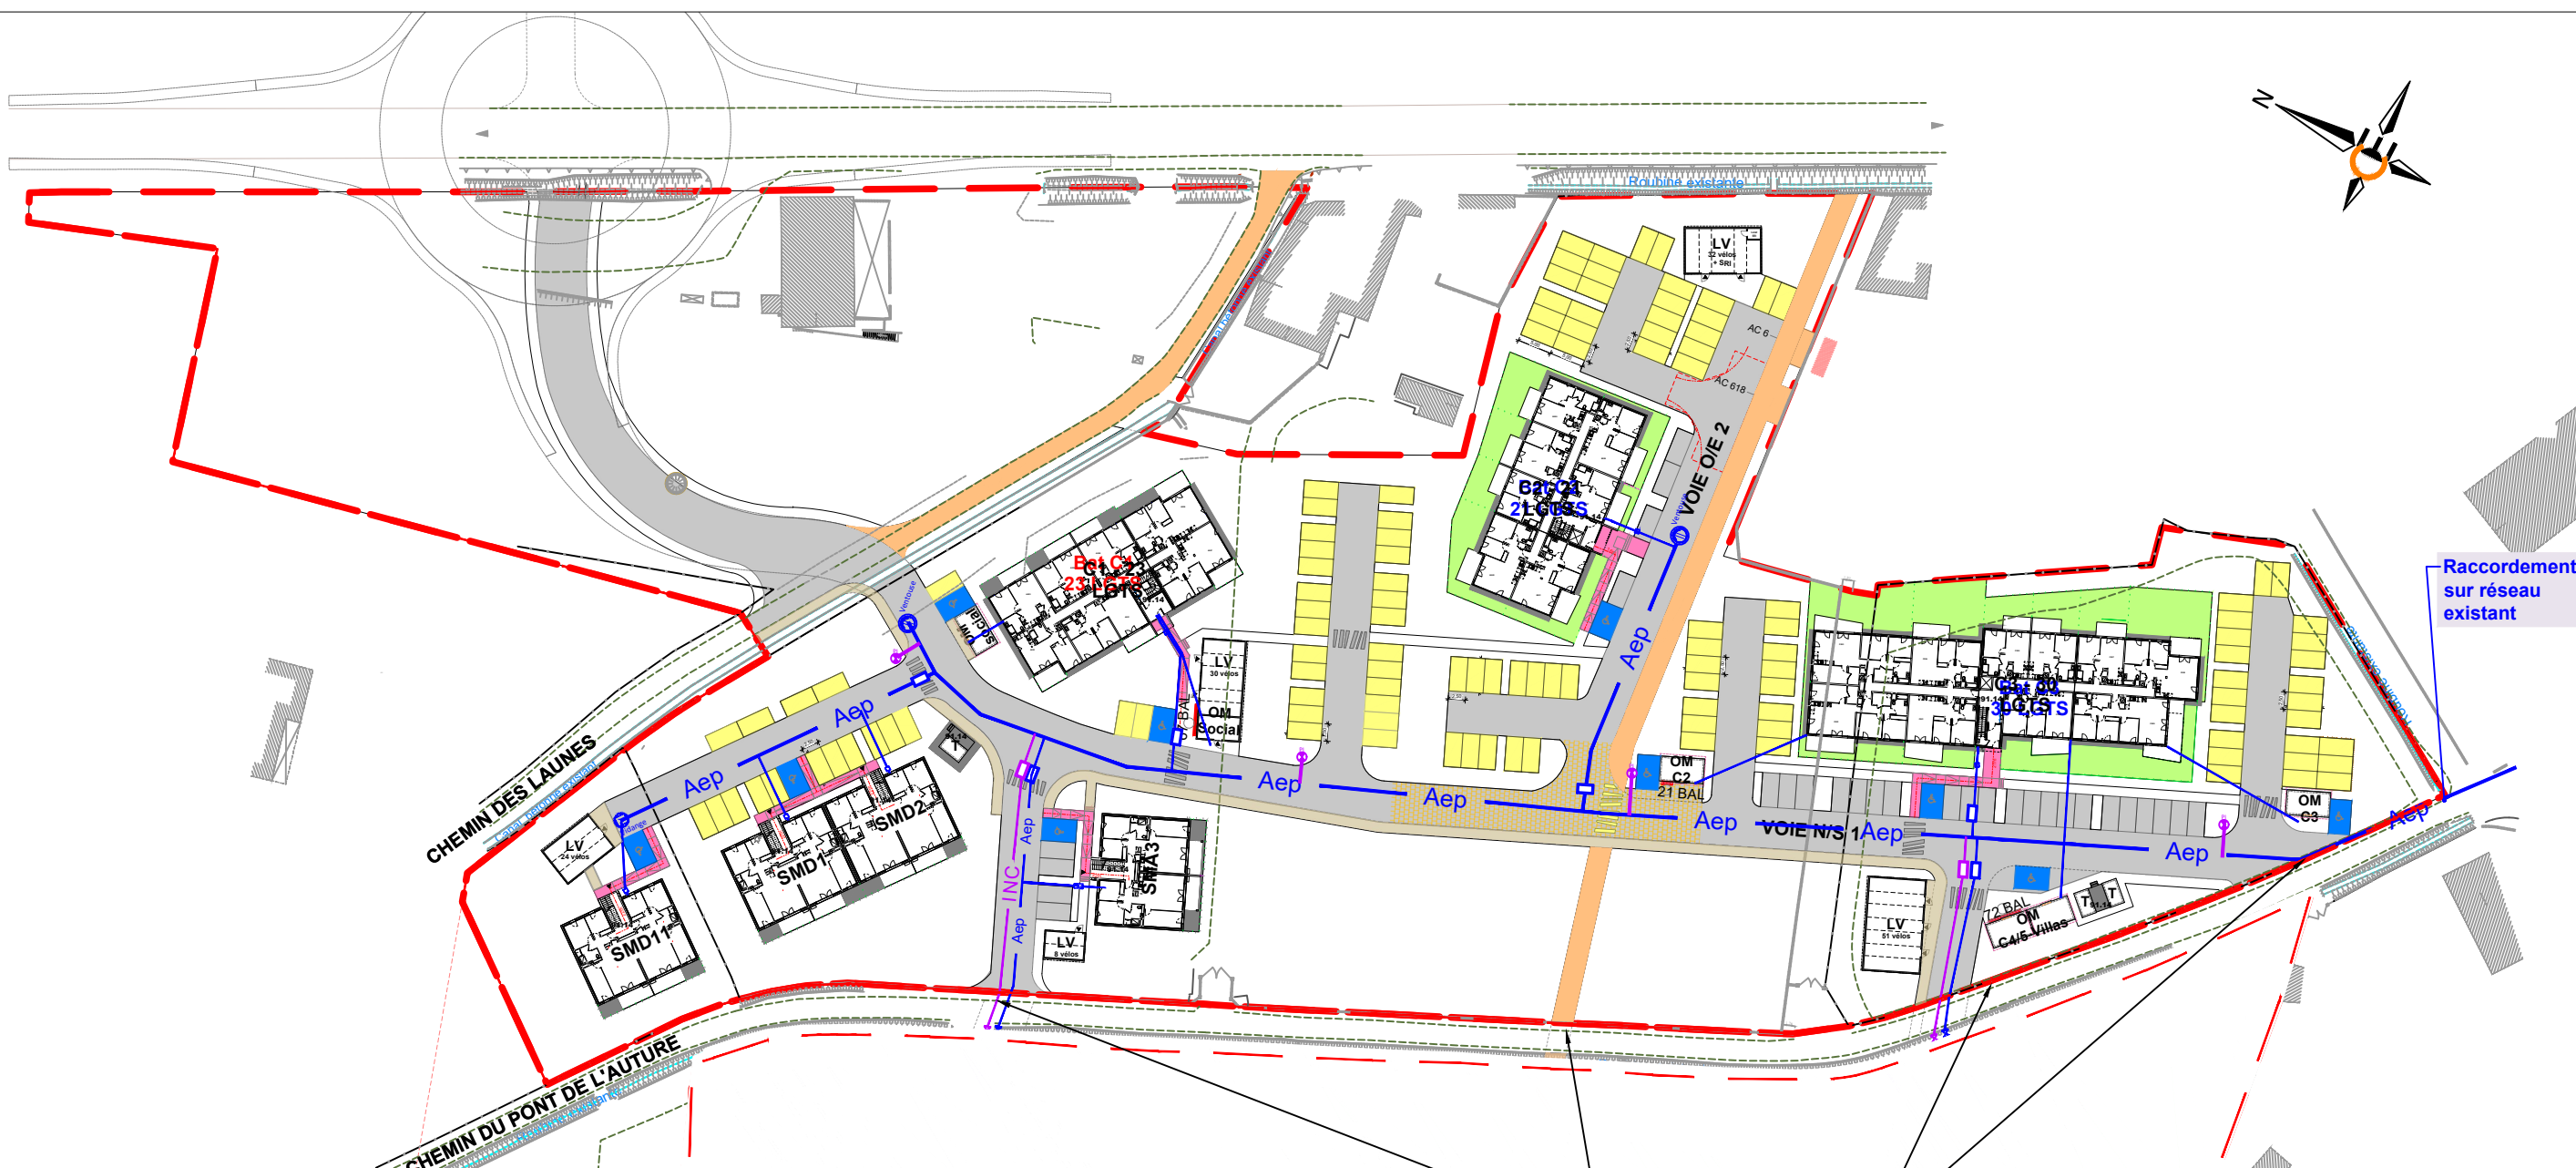

- Légende :**
- Réseau AEP existant
 - Réseau AEP à créer PEHD ø100 mm
 - Réseau AEP à créer PEHD ø63 mm
 - Branchement AEP
 - ⊗ Vanne / Ventouse / Vidange
 - Réseau incendie
 - ⊗ Poteaux incendie
 - Regard compteur général AEP
 - Regard compteur général AEP


Réseau à laisser en attente dans le cadre du PC Auture Ouest

Raccordement sur réseau existant

CERRETTI MAITRISE D'OEUVRE
 Agence Rhône BET CERRETTI
 82 Rue d'Espagne
 84 100 - ORANGE
 04 90 66 10 10 accueilrhone@cerretti.fr

Construction d'un ensemble immobilier à Senas								
Émetteur	Date	Phase	Bâtiment	N° plan	Indice	Echelle	Num. dossier Émetteur	
CM	24/01/25	PC		VRD04C	A	1/1000e	18 - 025	

Plan du réseau AEP et Incendie
 Ville de Senas
 Auture Est

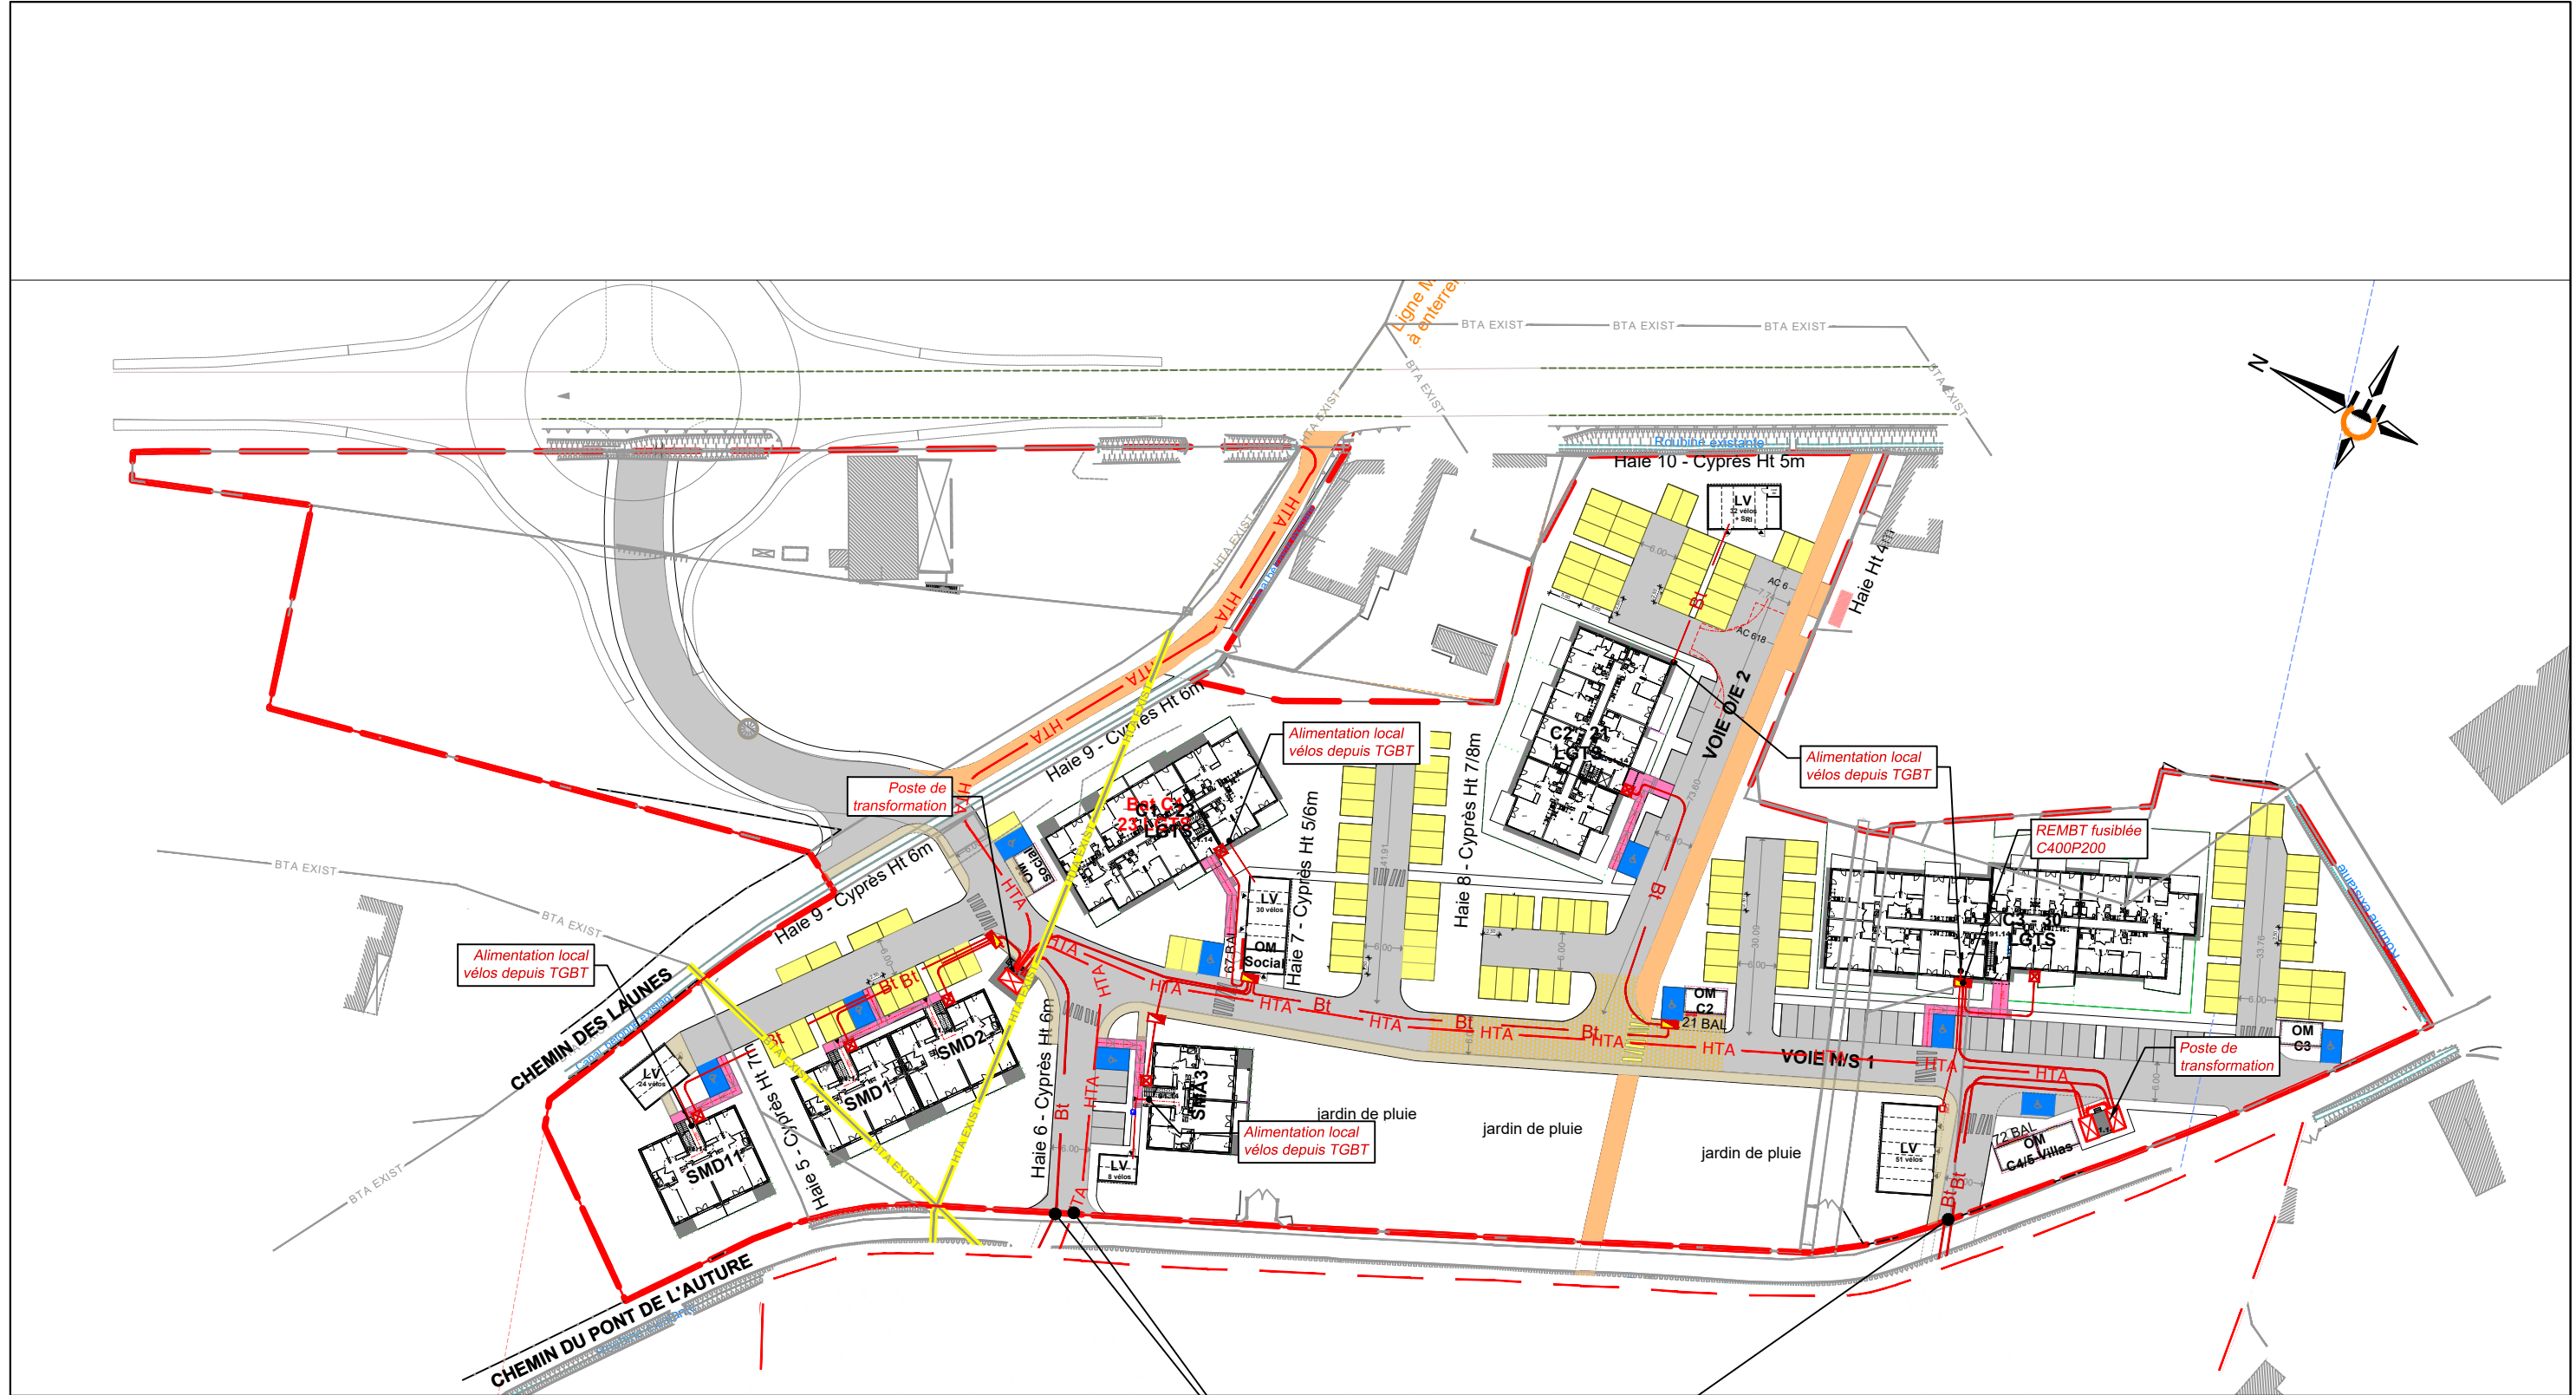

- Légende :**
- HTA existante à dévier
 - BTA existante à dévier
 - BTA existante conservée
 - Réseau HTA
 - Réseau BT
 - ▭ REMBT
 - ▣ C400/P200
 - ▢ CIBE

Réseau à laisser en attente dans le cadre du PC Auture Ouest

CERRETTI MAITRISE D'OEUVRE
 Agence Rhône BET CERRETTI
 82 Rue d'Espagne
 84 100 - ORANGE
 04 90 66 10 10 accueilrhone@cerretti.fr


Construction Logements à Senas									
Émetteur	Date	Phase	Bâtiment	N° plan	Indice	Echelle	Num. dossier Émetteur		
CM	24/01/25	PC		VRD05A	A	1/1000e	18 - 025		


Plan des Réseaux Elec
 Ville de Senas
 Auture Est

Ce document ne peut en aucun cas servir à l'exécution ou à la vente

Légende :


- Réseau d'Éclairage
- Candélabres ht. : 5.00m
- Bornes ht. : 1m

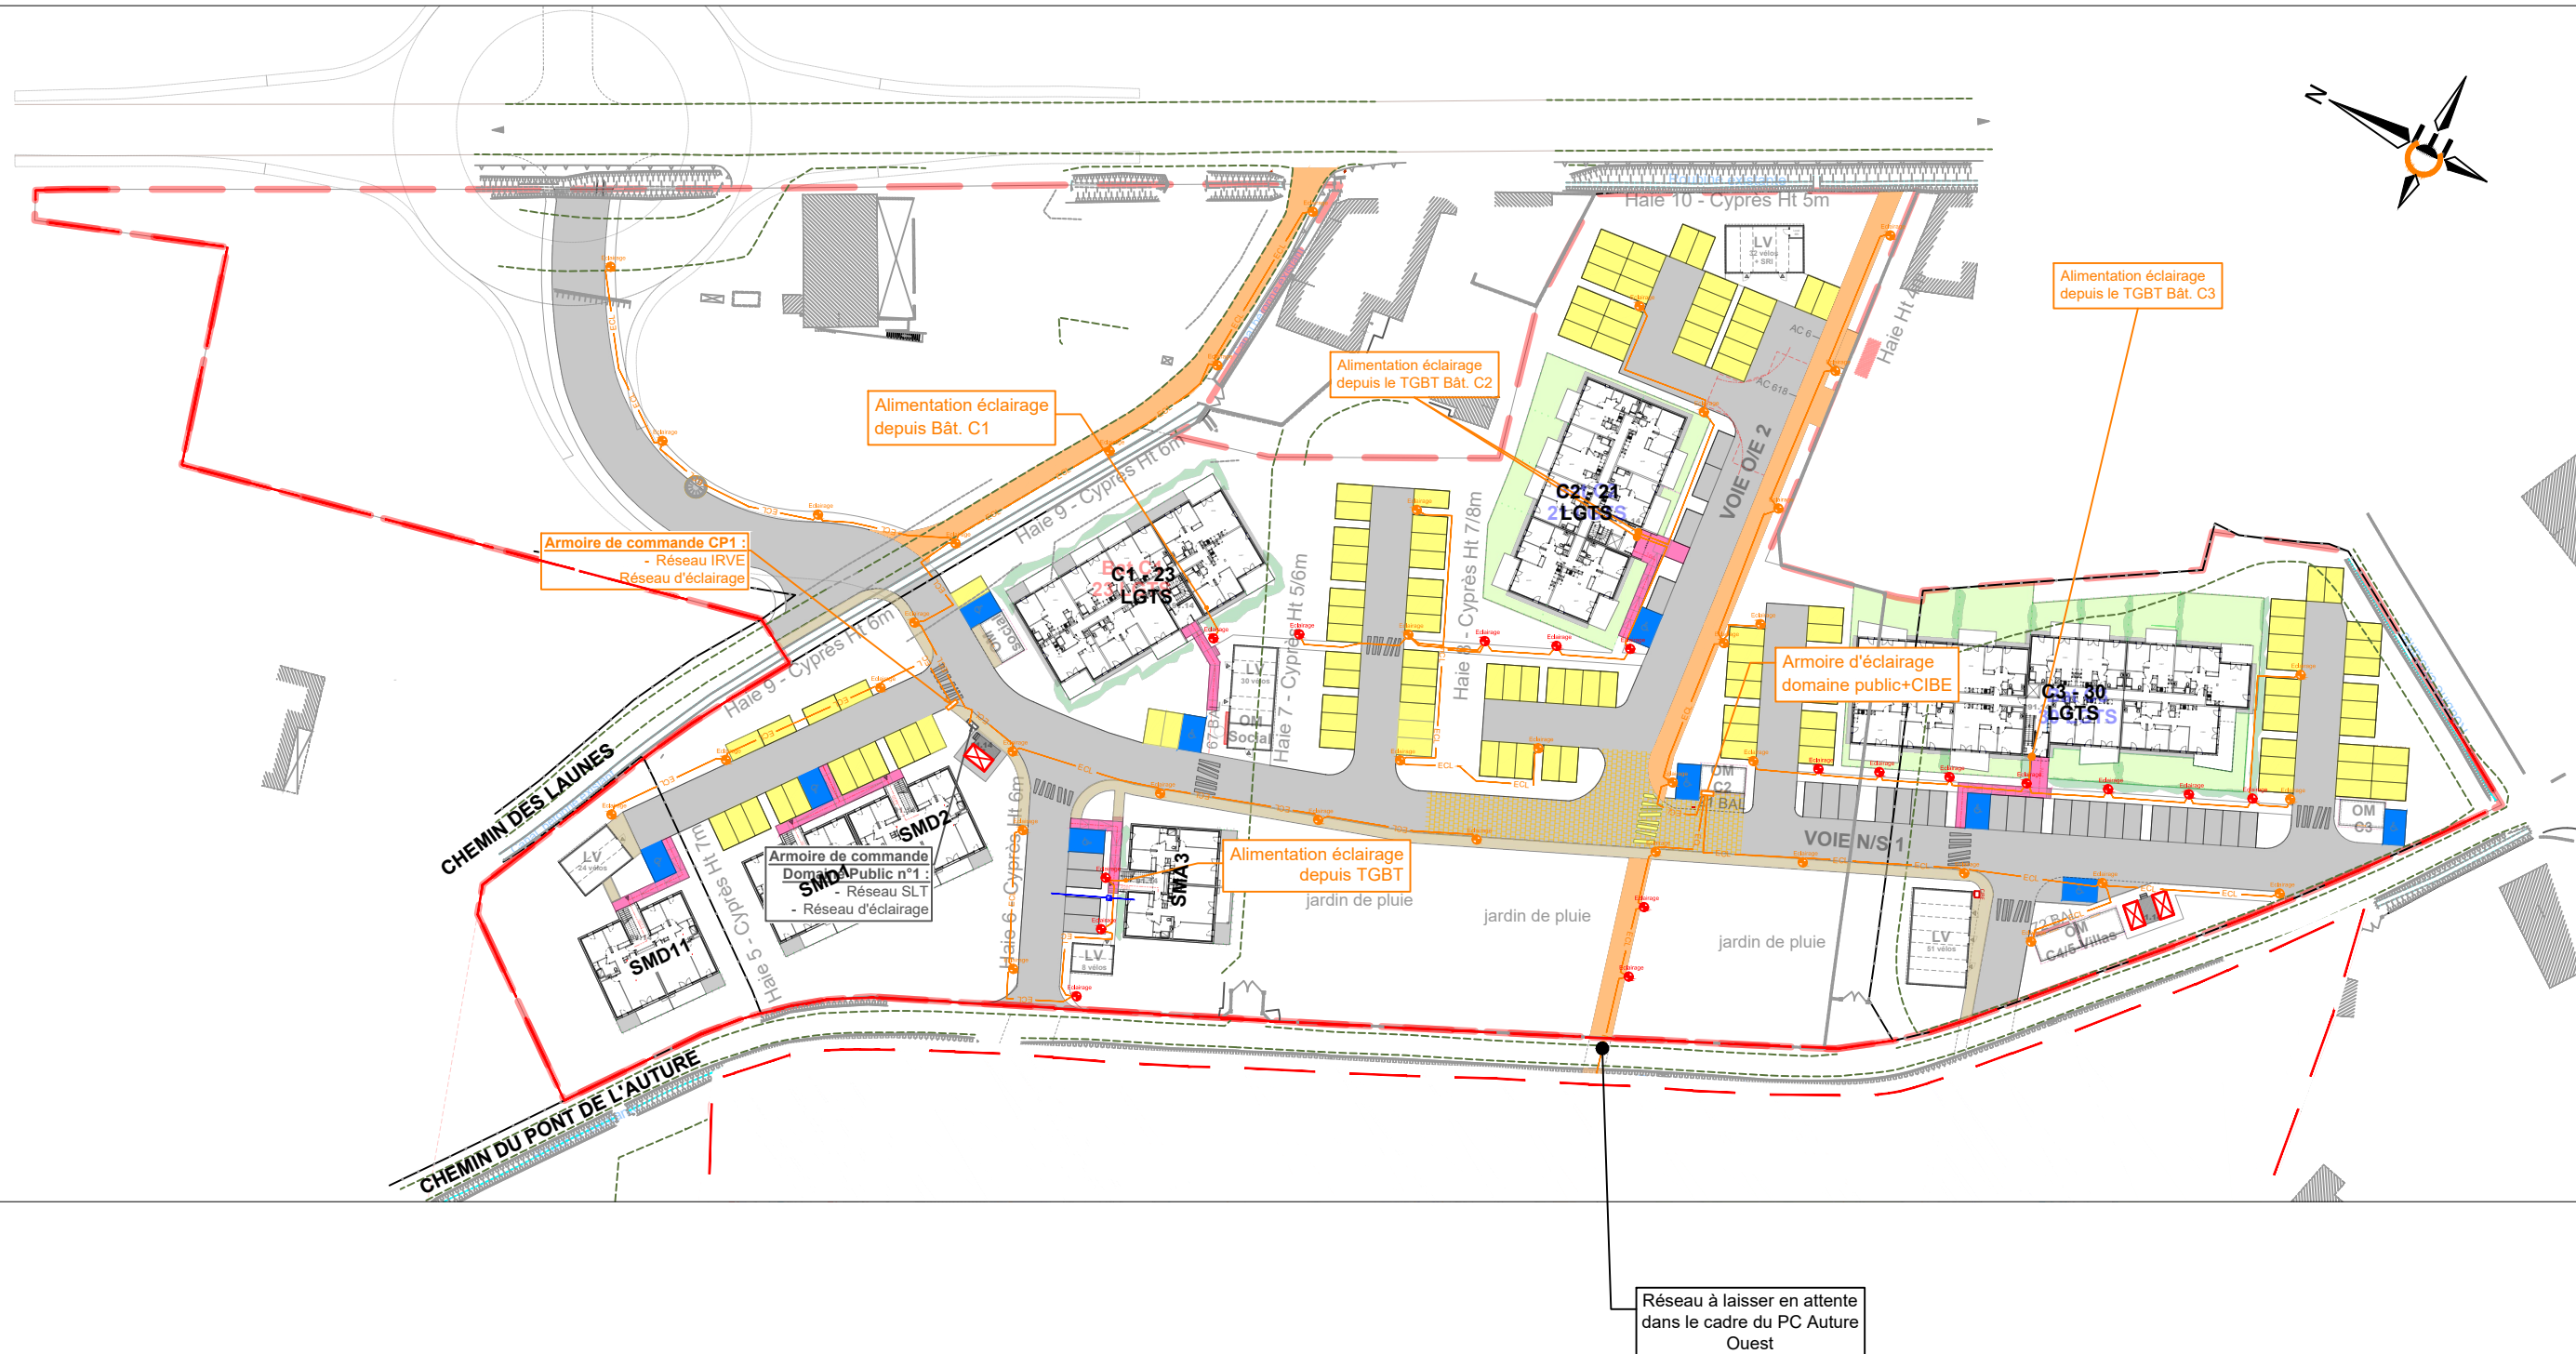

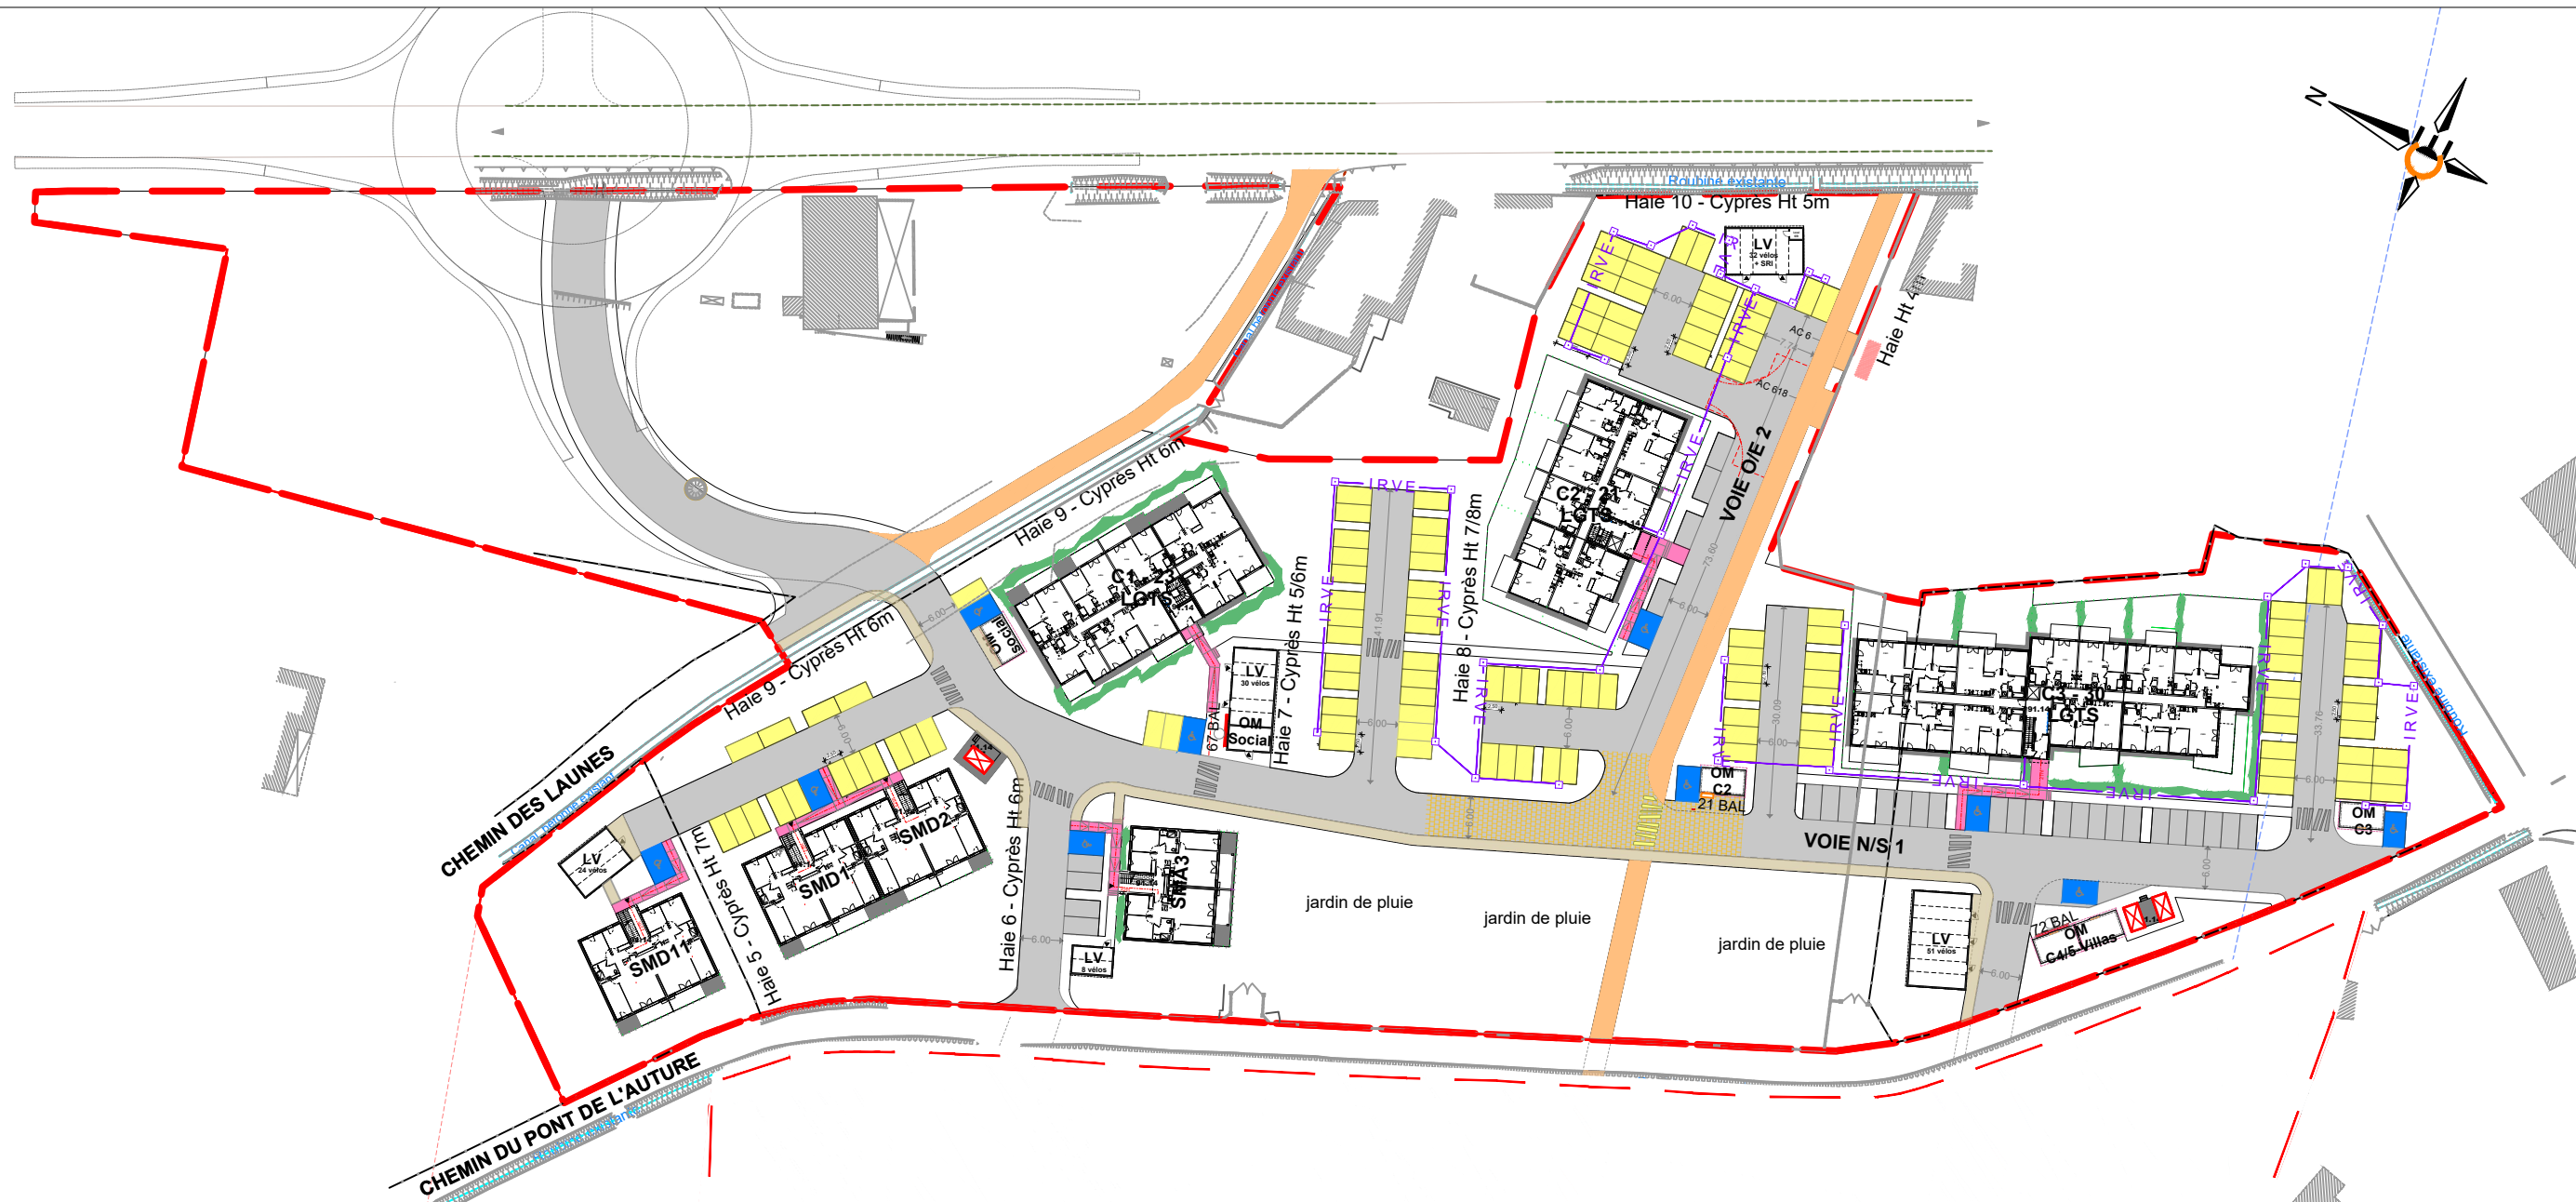


Légende :

- Réseau IRVE 40/160
- Chambre de tirage 40x40


MAITRISE D'OEUVRE
Agence Rhône BET CERRETTI
 82 Rue d'Espagne
 84 100 - ORANGE
 04 90 66 10 10 accueilrhone@cerretti.fr

Construction Logements à Senas								
Émetteur	Date	Phase	Bâtiment	N° plan	Indice	Echelle	Num. dossier Émetteur	
CM	24/01/25	PC		VRD05C	A	1/1000e	18 - 025	

Plan des Réseaux IRVE
Ville de Senas
Auture Est

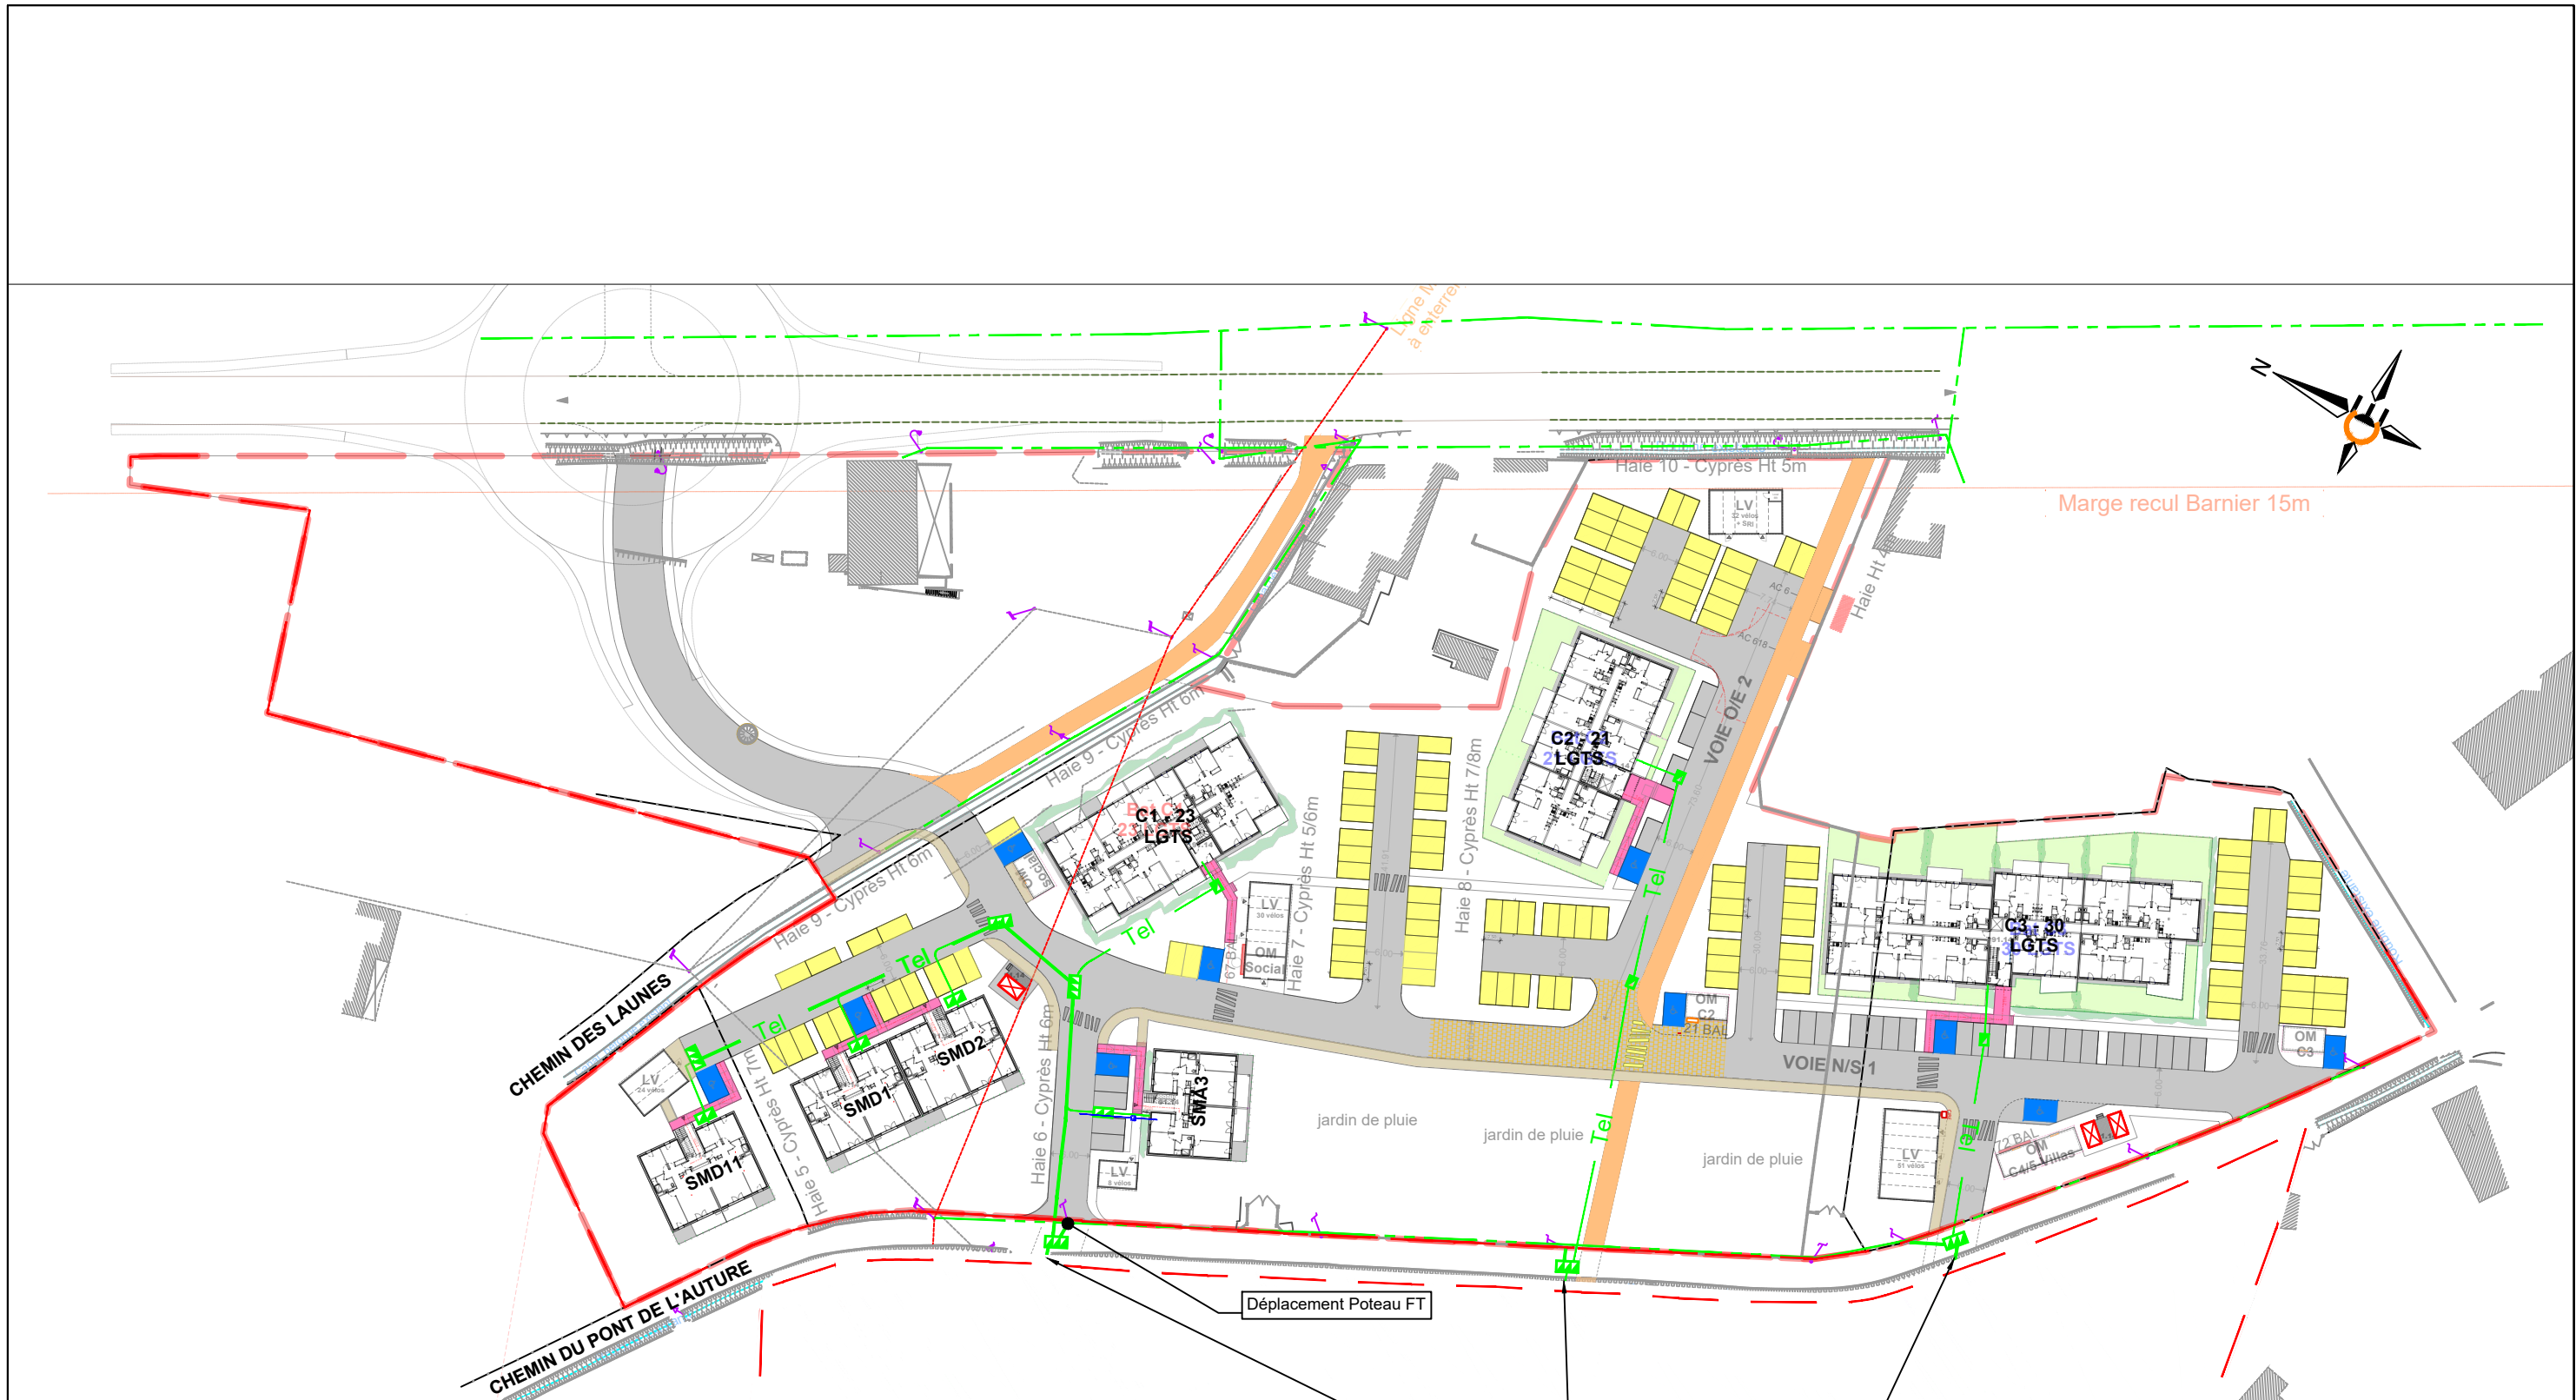

Légende :

- Réseau TEL 3042/45
- Réseau TEL 2042/45
- ■ ■ ■ Chambres de tirage LOT/L1T/L2T/L3C

Réseau à laisser en attente dans le cadre du PC Auture Ouest

CERRETTI MAITRISE D'OEUVRE
 Agence Rhône BET CERRETTI
 82 Rue d'Espagne
 84 100 - ORANGE
 04 90 66 10 10 accueilrhone@cerretti.fr

Construction Logements à Senas								
Émetteur	Date	Phase	Bâtiment	N° plan	Indice	Echelle	Num. dossier Émetteur	
CM	24/01/25	PC		VRD05D	A	1/1000e	18 - 025	

Plan des Réseaux TELECOM
 Ville de Senas
 Auture Est