

MAITRISE D'OEUVRE
Agence Rhône BET CERRETTI
 82 Rue d'Espagne
 84 100 - ORANGE
 04 90 66 10 10 accueilrhone@cerretti.fr

Construction Logements à Senas

Émetteur	Date	Phase	Bâtiment	N° plan	Indice	Echelle	Num. dossier Émetteur
CM	24/01/25	PC		VRD01A	A	1/1000e	18 - 025

Plan Topographique de l'Etat Existant
Ville de Senas
Auture Ouest



RESEAUX SECS ET HUMIDES SELON DT

- Réseau Electrique HTA aérien
- Réseau Electrique BT aérien
- Réseau GAZ
- Réseau Télédistribution
- Réseau Fibre Optique + Infrastructures
- - - Réseau Télécom conduite allégée
- · - · - Réseau Télécom aérien
- Réseau EU
- Réseau AEP

CERRETTI MAITRISE D'OEUVRE
Agence Rhône BET CERRETTI
 82 Rue d'Espagne
 84 100 - ORANGE
 04 90 66 10 10 accueilrhone@cerretti.fr

Construction Logements à Senas								
Émetteur	Date	Phase	Bâtiment	N° plan	Indice	Echelle	Num. dossier Émetteur	
CM	24/01/25	PC		VRD01B	A	1/1000e	18 - 025	

Plan des Réseaux existants
 Ville de Senas
 Auture Ouest



Légende projet :

- Toiture végétalisée
- Toiture
- Balcon
- Terrasse
- Espaces verts
- Chaussée en enrobé
- Rampes en béton désactivé
- Piste cyclable et voie de service en stabilisé renforcé
- Cheminement piéton en enrobé
- Plateau traversant en pavés
- OM en enrobé
- Stationnement PMR en enrobé
- Stationnement en stabilisé renforcé
- Bassins

CERRETTI MAITRISE D'OEUVRE
 Agence Rhône BET CERRETTI
 82 Rue d'Espagne
 84 100 - ORANGE
 04 90 66 10 10 accueilrhone@cerretti.fr

Construction Logements à Senas								
Émetteur	Date	Phase	Bâtiment	N° plan	Indice	Echelle	Num. dossier Émetteur	
CM	24/01/25	PC		VRD02	A	1/1000e	18 - 025	

Plan Masse
 Ville de Senas
 Auture Ouest




MAITRISE D'OEUVRE
Agence Rhône BET CERRETTI
 82 Rue d'Espagne
 84 100 - ORANGE
 04 90 66 10 10 accueilrhone@cerretti.fr

Construction Logements à Senas


Émetteur	Date	Phase	Bâtiment	N° plan	Indice	Echelle	Num. dossier Émetteur
CM	24/01/25	PC		VRD03	A	1/1000e	18 - 025

Plan de nivellement
Ville de Senas
Auture Ouest

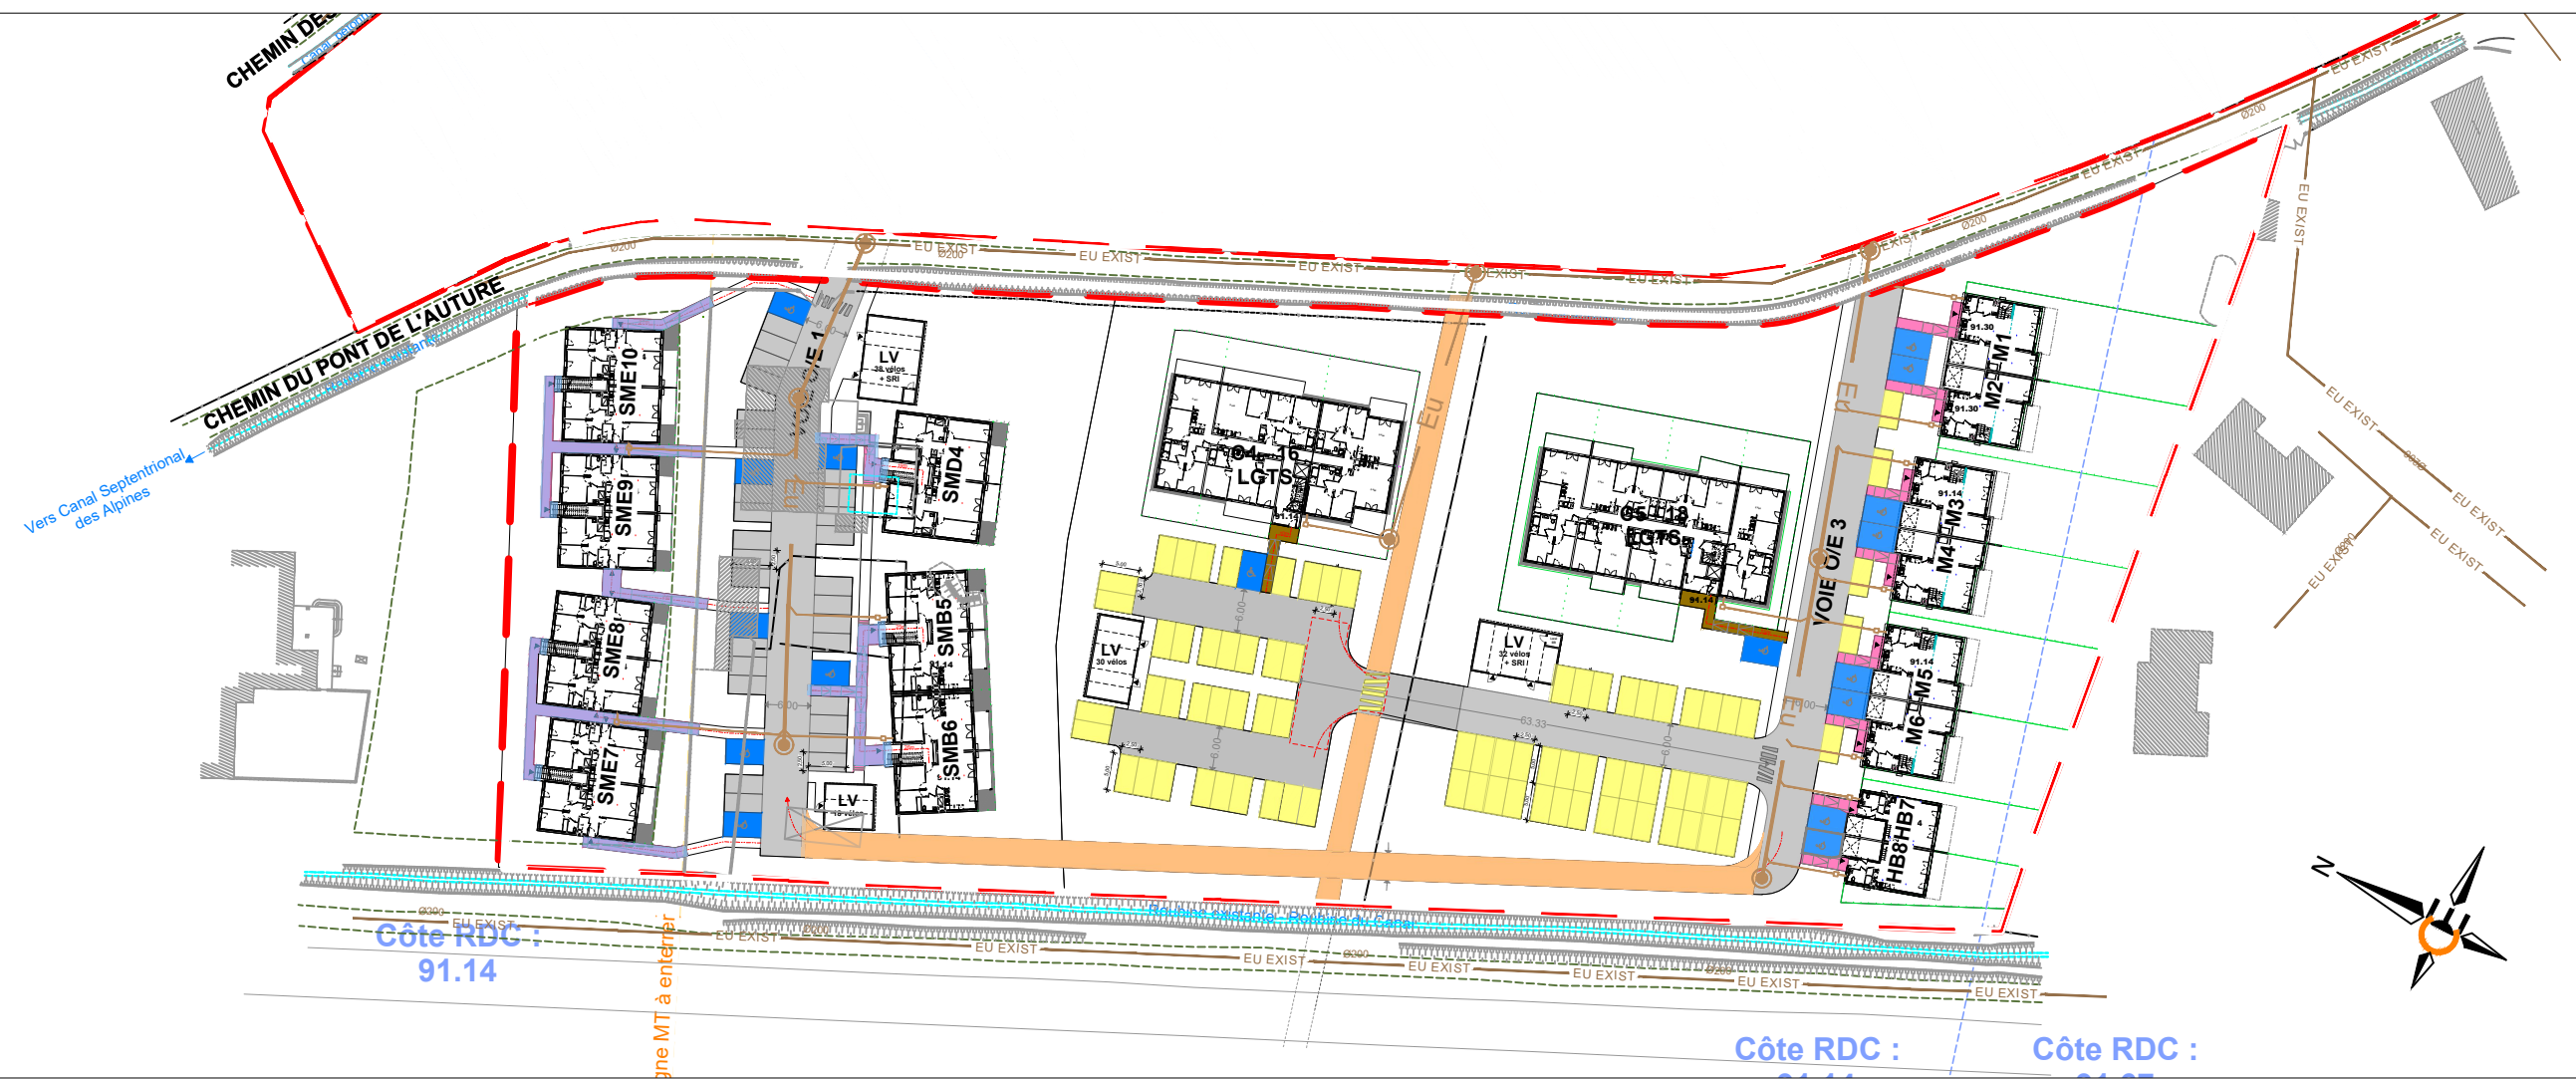


Légende :

- Réseau EU à créer PVC-CR8 ø200 mm
- Réseau EU à créer PVC-CR8 ø160 mm
- Regard de visite EU à créer ø800 mm
- Boîte de branchement EU 30x30


MAITRISE D'OEUVRE
Agence Rhône BET CERRETTI
 82 Rue d'Espagne
 84 100 - ORANGE
 04 90 66 10 10 accueilrhone@cerretti.fr

Construction d'un ensemble immobilier à Senas								
Émetteur	Date	Phase	Bâtiment	N° plan	Indice	Echelle	Num. dossier Émetteur	
CM	24/01/25	PC		VRD04A	A	1/1000e	18 - 025	

Plan du réseau EU
Ville de Senas
Auture Ouest

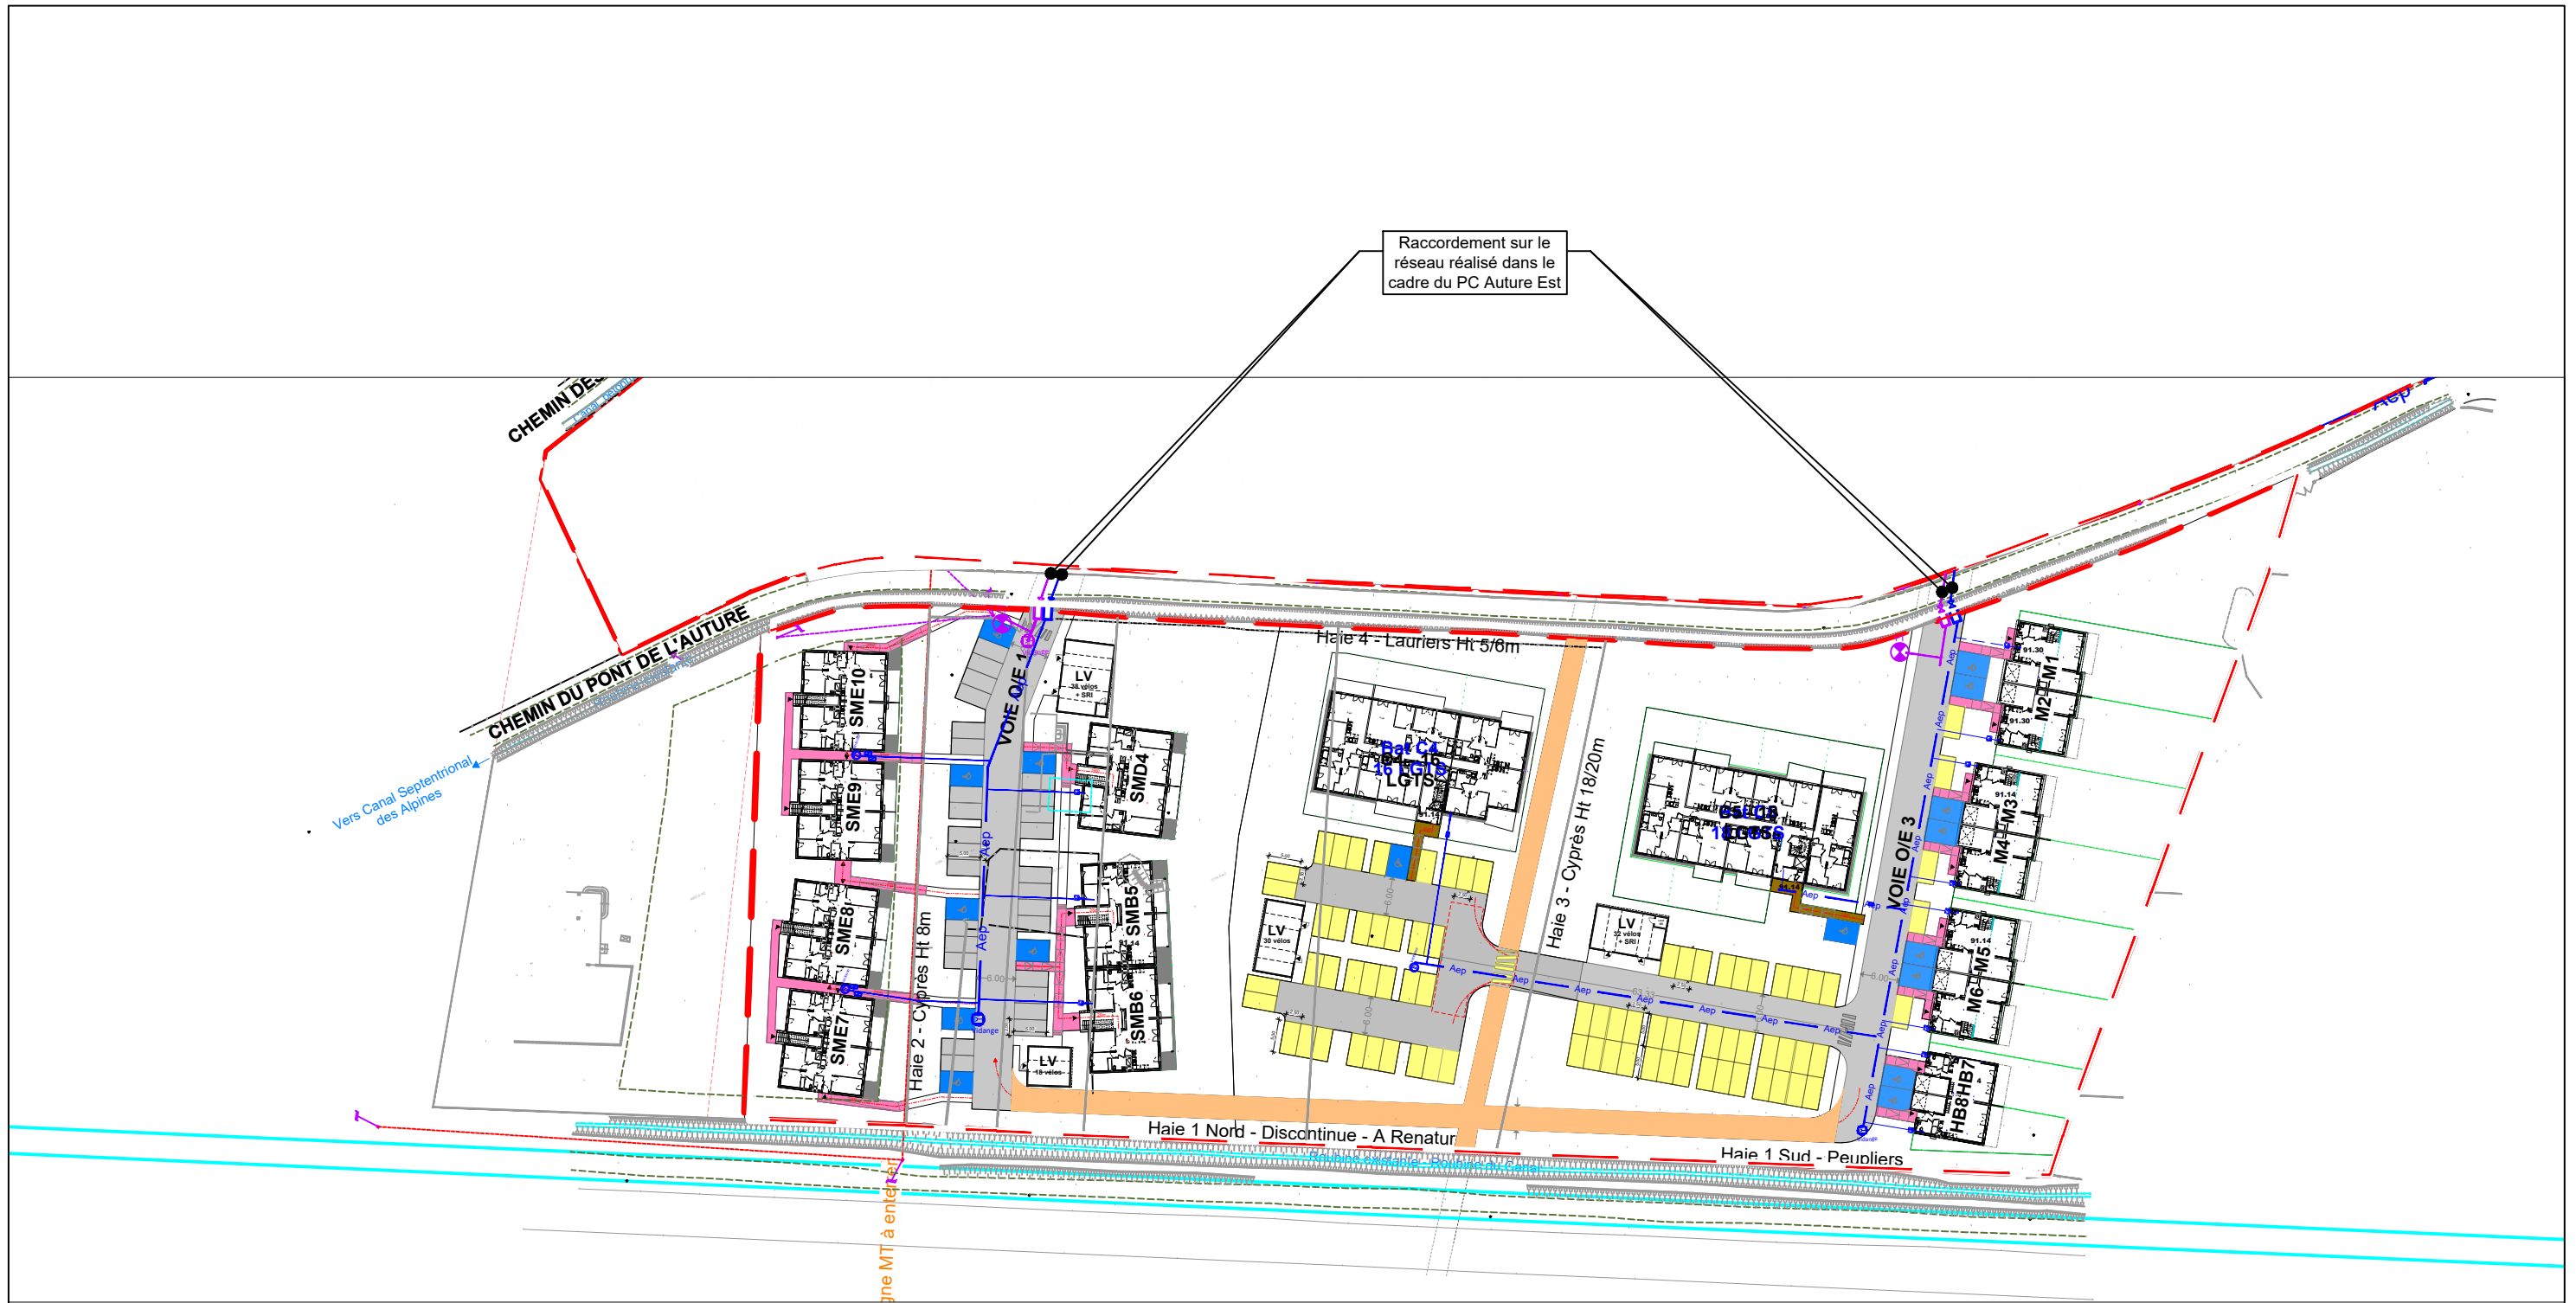

Raccordement sur le réseau réalisé dans le cadre du PC Auture Est

CHEMIN DE L'AUTURE

CHEMIN DU PONT DE L'AUTURE

Vers Canal Septentrional des Alpes

Zone MT à enterrer

Légende :

- Réseau AEP existant
- Réseau AEP à créer PEHD ø100 mm
- Réseau AEP à créer PEHD ø63 mm
- Branchement AEP
- Vanne / Ventouse / Vidange
- Réseau incendie
- ⊗ Poteaux incendie
- Regard compteur général AEP
- Regard compteur général AEP

CERRETTI MAITRISE D'OEUVRE
 Agence Rhône BET CERRETTI
 82 Rue d'Espagne
 84 100 - ORANGE
 04 90 66 10 10 accueilrhone@cerretti.fr


Construction d'un ensemble immobilier à Senas								
Émetteur	Date	Phase	Bâtiment	N° plan	Indice	Echelle	Num. dossier Émetteur	
CM	24/01/25	PC		VRD04C	A	1/1000e	18 - 025	

Plan du réseau AEP et Incendie
 Ville de Senas
 Auture Ouest




Légende :

- HTA existante à dévier
- BTA existante à dévier
- BTA existante conservée
- Réseau HTA
- Réseau BT
- REMBT
- C400/P200
- CIBE


 MAITRISE D'OEUVRE
Agence Rhône BET CERRETTI
 82 Rue d'Espagne
 84 100 - ORANGE
 04 90 66 10 10 accueilrhone@cerretti.fr


Construction Logements à Senas								
Émetteur	Date	Phase	Bâtiment	N° plan	Indice	Echelle	Num. dossier Émetteur	
CM	24/01/25	PC		VRD05A	A	1/1000e	18 - 025	

Plan des Réseaux Elec
 Ville de Senas
 Auture Ouest

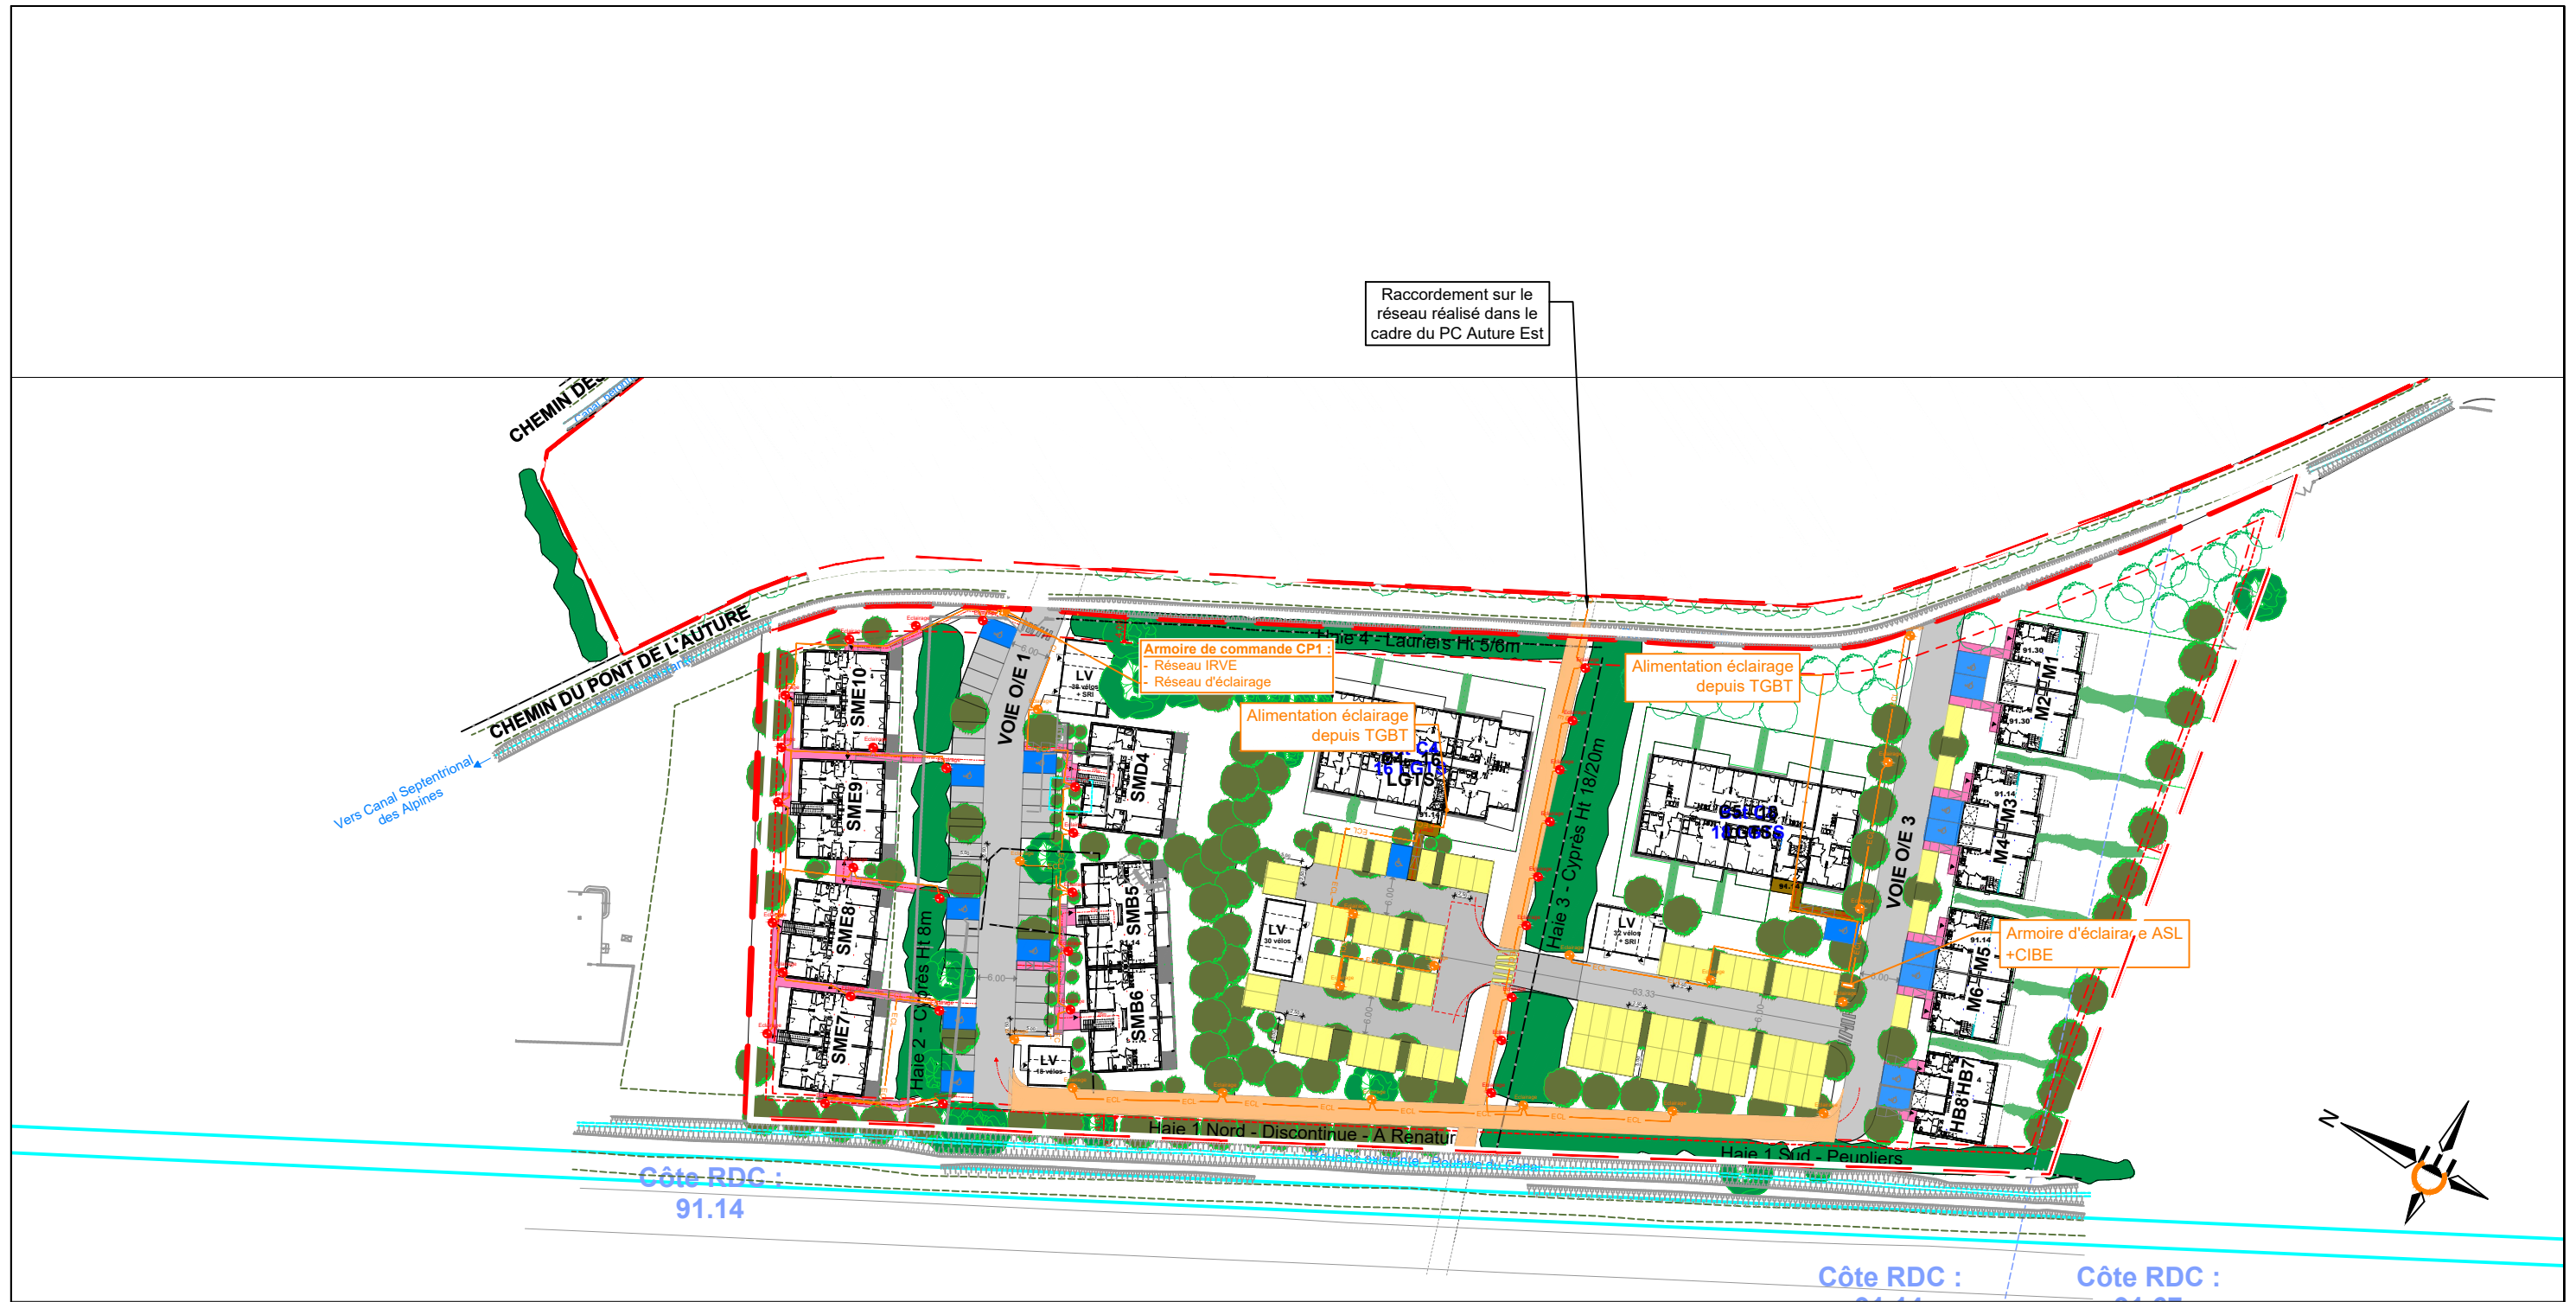


Légende :

- Réseau d'Eclairage
- Candélabres ht. : 5.00m
- Bornes ht. : 1m


MAITRISE D'OEUVRE
Agence Rhône BET CERRETTI
 82 Rue d'Espagne
 84 100 - ORANGE
 04 90 66 10 10 accueilrhone@cerretti.fr

Construction Logements à Senas								
Émetteur	Date	Phase	Bâtiment	N° plan	Indice	Echelle	Num. dossier Émetteur	
CM	24/01/25	PC		VRD05B	A	1/1000e	18 - 025	

Plan du Réseau d'Eclairage
Ville de Senas
Auture Ouest

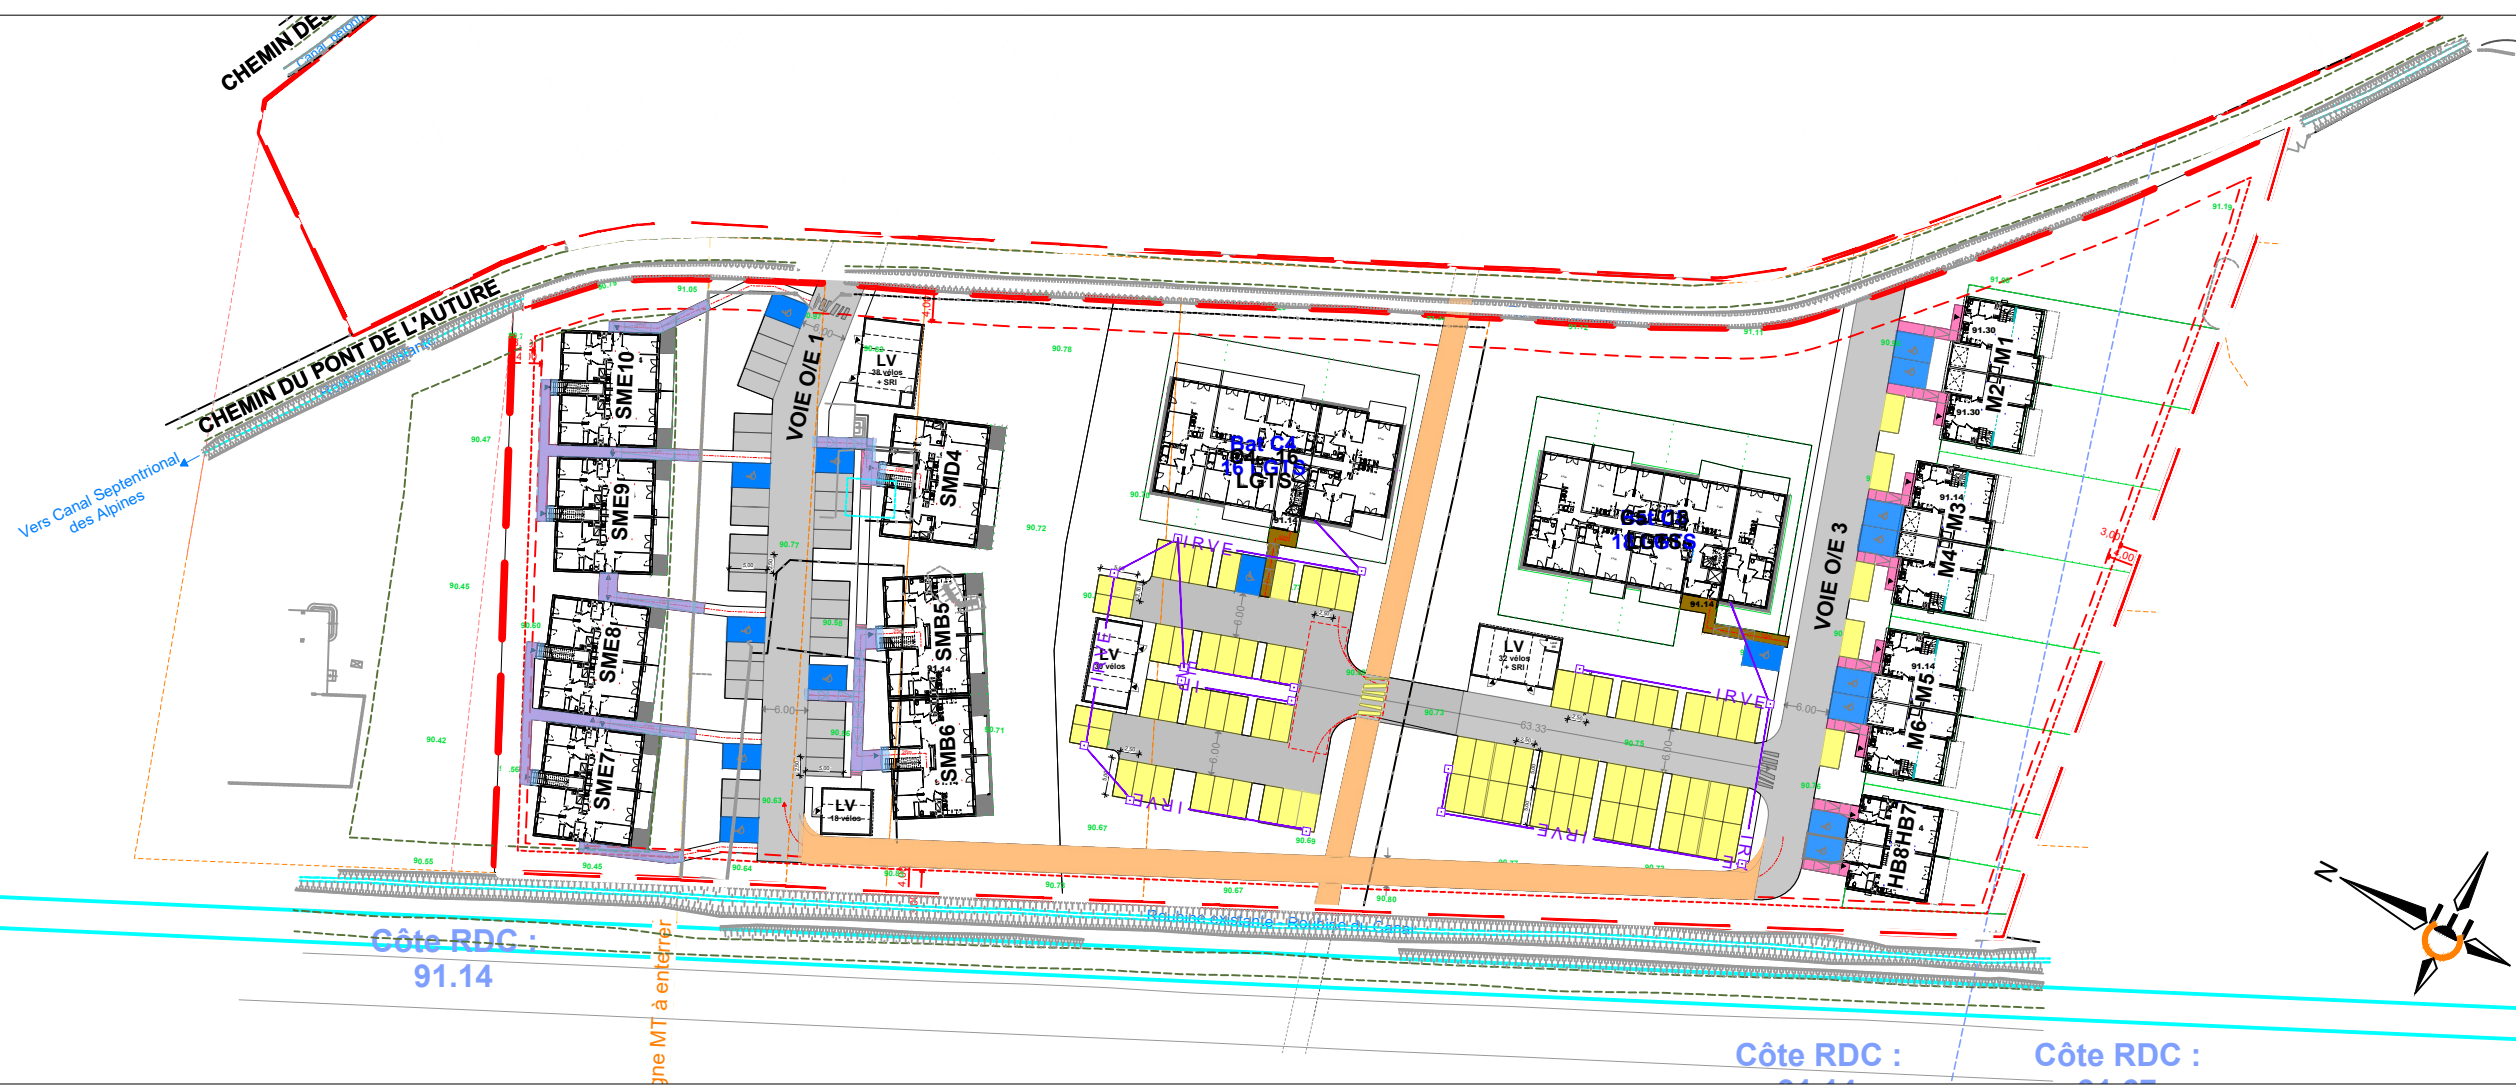


Légende :

- Réseau IRVE 4Ø160
- Chambre de tirage 40x40

CERRETTI MAITRISE D'OEUVRE
 Agence Rhône BET CERRETTI
 82 Rue d'Espagne
 84 100 - ORANGE
 04 90 66 10 10 accueilrhone@cerretti.fr

Construction Logements à Senas								
Émetteur	Date	Phase	Bâtiment	N° plan	Indice	Echelle	Num. dossier Émetteur	
CM	24/01/25	PC		VRD05C	A	1/1000e	18 - 025	

Plan des Réseaux IRVE
 Ville de Senas
 Auture Ouest

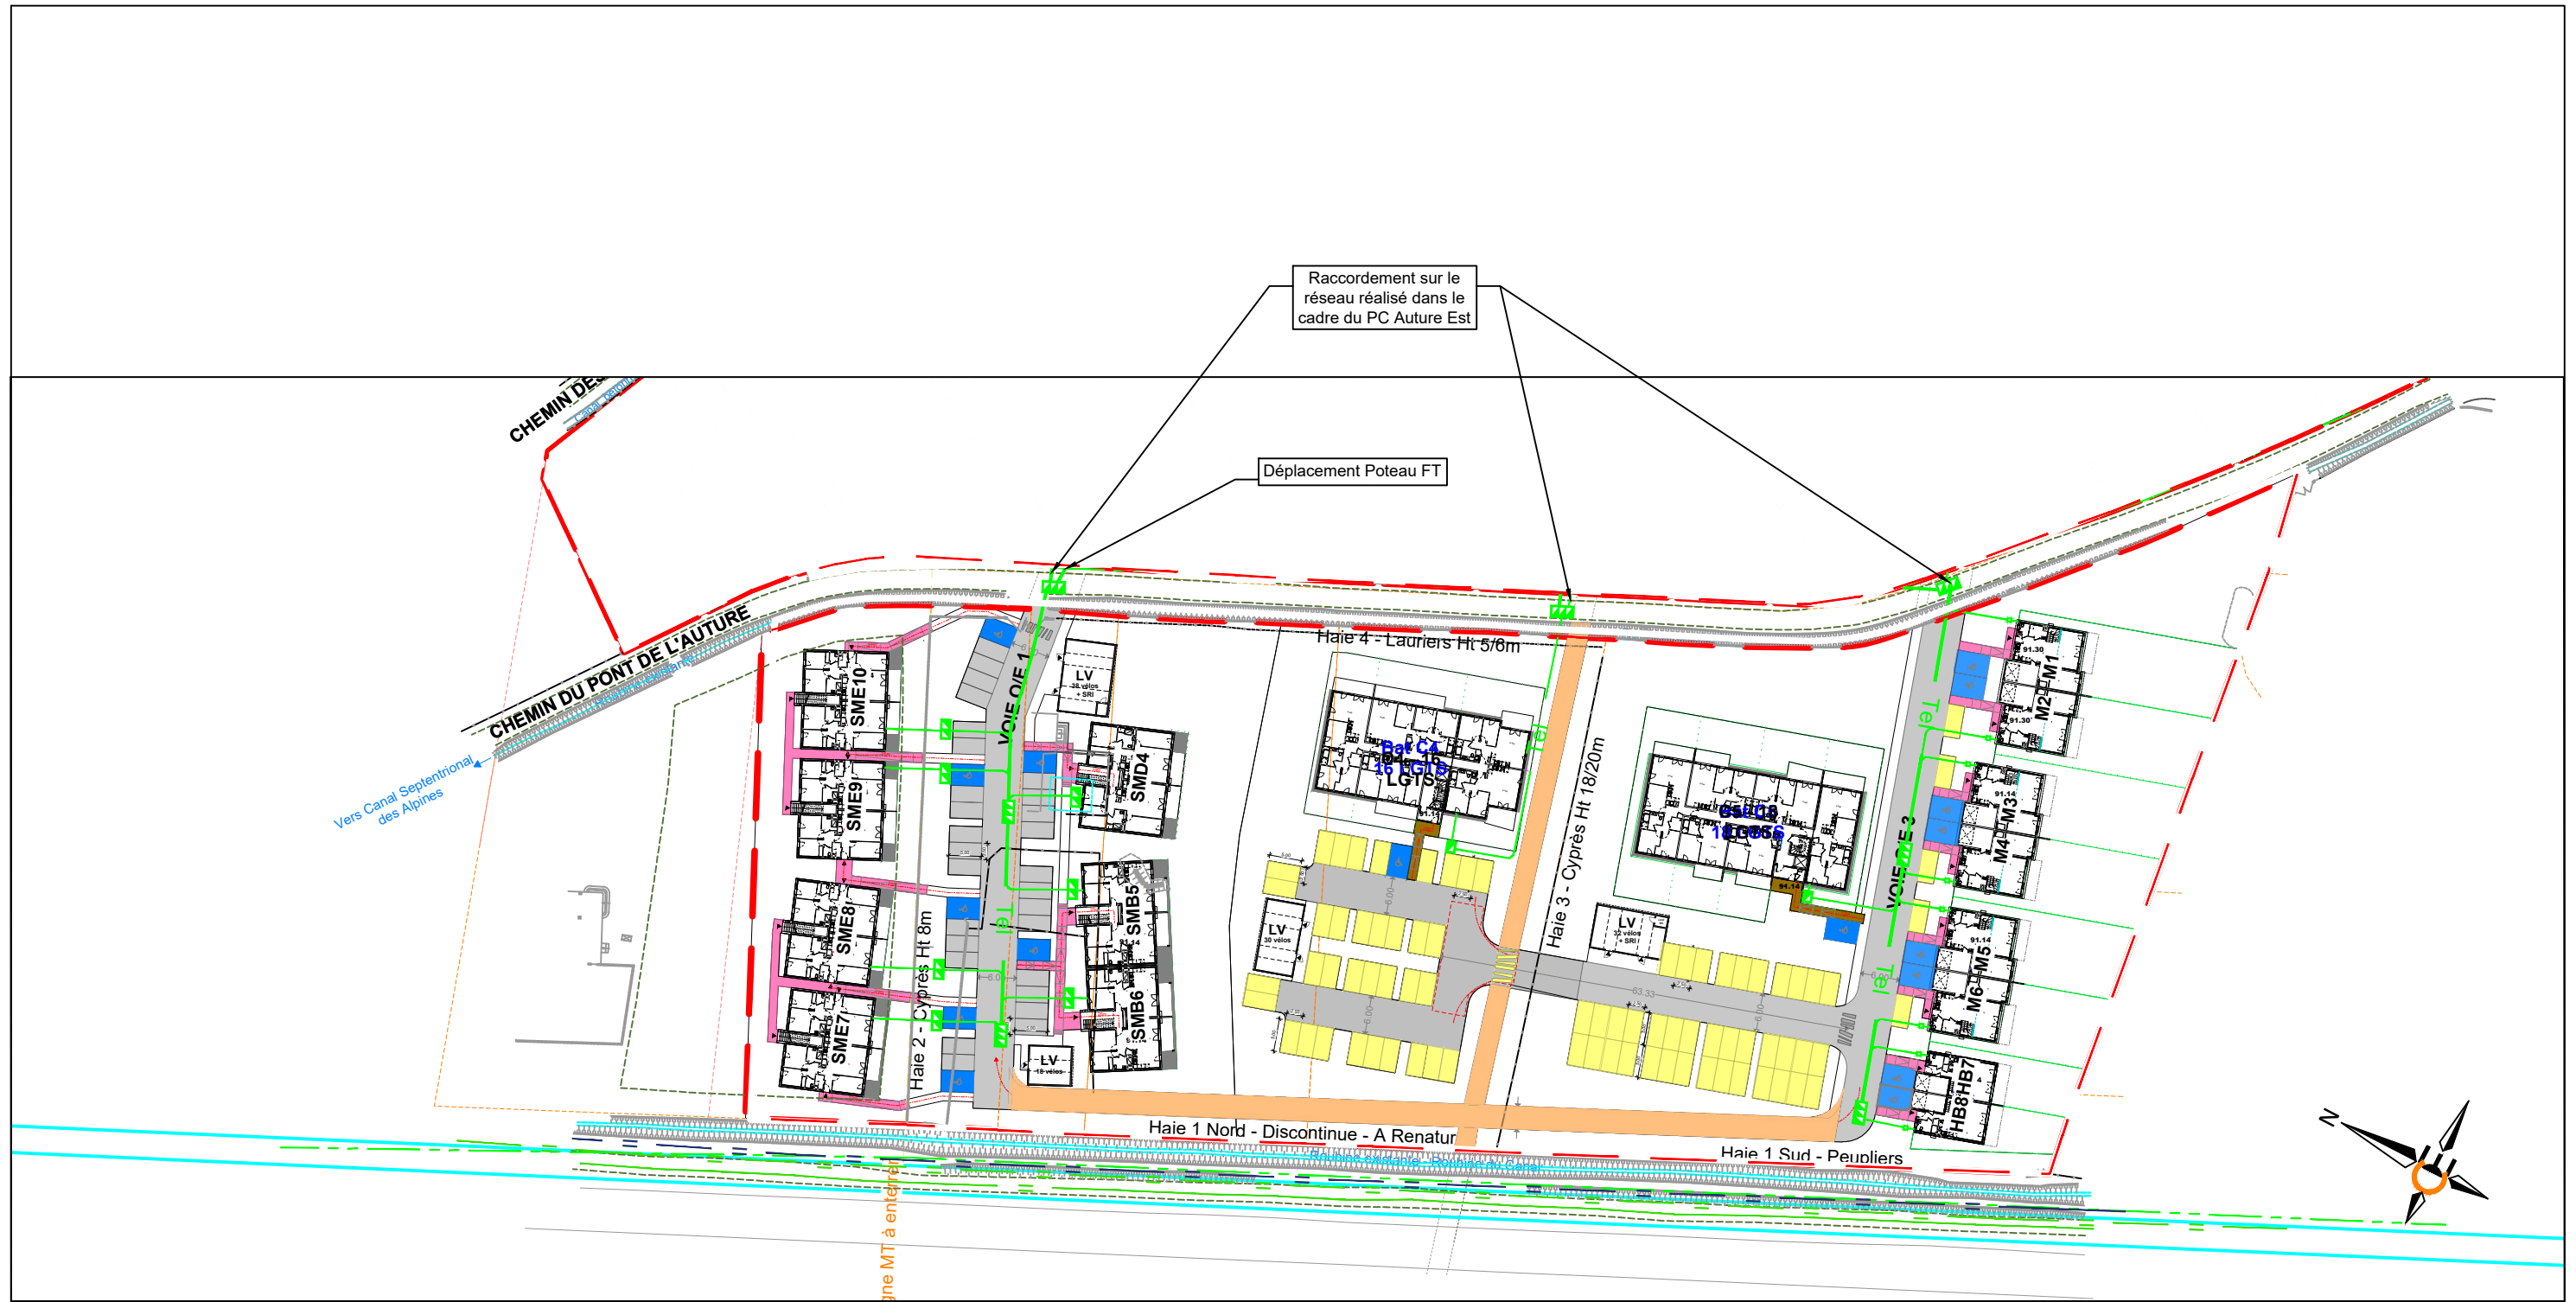

Légende :

- Réseau TEL 3Ø42/45
- Réseau TEL 2Ø42/45
- ■ ■ ■ Chambres de tirage L0T/L1T/L2T/L3C

CERRETTI MAITRISE D'OEUVRE
 Agence Rhône BET CERRETTI
 82 Rue d'Espagne
 84 100 - ORANGE
 04 90 66 10 10 accueilrhone@cerretti.fr

Construction Logements à Senas								
Émetteur	Date	Phase	Bâtiment	N° plan	Indice	Echelle	Num. dossier Émetteur	
CM	24/01/25	PC		VRD05D	A	1/1000e	18 - 025	

Plan des Réseaux TELECOM
 Ville de Senas
 Auture Ouest