




Permis de construire 1
Auture EST

Permis de construire 2
Auture OUEST

Jean-Fabrice Gallo
architectes
31, rue de la loge
13002 MARSEILLE
tél : 04 91 13 91 13
contact@jfg-architecte.com
SIRET n° 894 333 333 - RCS Marseille
SARL au capital de 110 000 €
TVA intr. : FR 78 300 10 633

BOUYGUES IMMOBILIER
AGENCE PROVENCE
Immeuble Grand Large
7, Boulevard de Dunkerque
13572 Marseille Cedex 02
Tél : 04 96 11 78 00
SIRET 662 091 646 0665

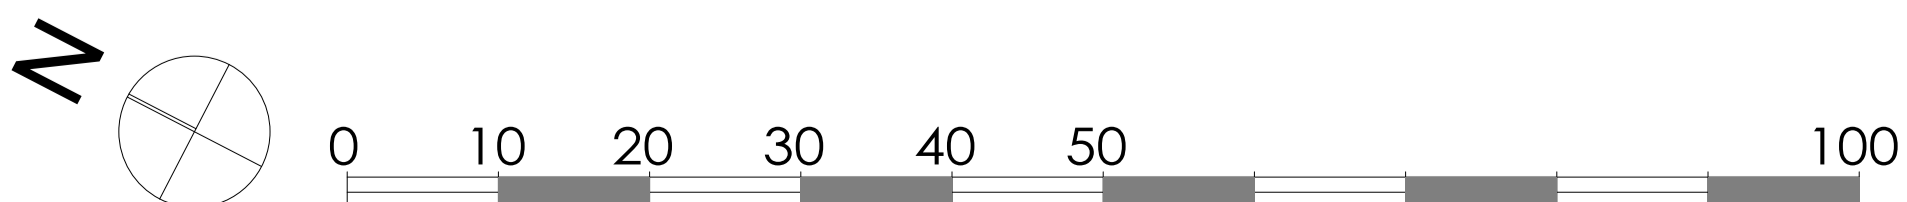

DESIGNATION ET LIEU DE L'OPERATION	MAITRISE D'OUVRAGE	MAITRISE D'OUVRE	AFFAIRE	PHASE	DATE	DOCUMENT	FORMAT	ECHELLE
ENSEMBLE D'HABITATIONS - AUTURE OUEST Chemin du Pont de l'Auture - 13560 Senas	BOUYGUES IMMOBILIER AGENCE ALPES DU SUD ET NORD PROVENCE Bouygues Immobilier	SARL JEAN-FABRICE GALLO ARCHITECTES 31 rue de la loge - 13002 Marseille Tél : 04 91 13 91 13 mail : jfg@jfg-architecte.com	1703	PCA	18/10/2024	Plan Masse d'ensemble d'opération	A1	1:500



MATERIAUX	
Stabilisé renforcé	
Désactivé	
Enrobé	
PAYSAGE	
Jardins privés	
Esp. verts collectifs	
Jardin de pluie - communs	
Arbre existant conservé	
Haie existante conservée	
Arbre à planter	
VOIRIES	
Voies communales existantes	
Voies publiques créées	
Traitement visuel de la voie et carrefour pour ralentissement	
Voies douces et de service créées	
Chemins piétons	
STATIONNEMENT	
Place atirée standard	
Place atirée PMR	
Place visiteurs	
Ombrières	
BATI	
Collectif - toit végétalisé	
Transformateur	T
Local ordures ménagères	OM
Local deux roues	LV

BOUYGUES IMMOBILIER
 AGENCE PROVENCE
 Jean-Fabrice Gallo
 7, Boulevard de la République
 13572 Marseille Cedex 02
 Tél : 04 96 11 76 00
 SIRET 562 091 546 0069

jean-fabrice gallo
 architectes
 31, rue de la loge
 13002 MARSEILLE
 tél : 04 91 92 13 13
 contact@jg-architecte.com
 SIRET n° 81 01 633 - RCS-Marseille
 SARL au capital de 10.000 €
 TVA n° : FR 200 10 633

