




Permis de construire 1  
Auture EST

Permis de construire 2  
Auture OUEST

Jean-fabrice gallo  
architectes  
31, rue de la loge  
13002 MARSEILLE  
tél : 04 91 13 91 13  
contact@jfga-architecte.com  
SIRET n° 89 49 333 - RCS Marseille  
SARL au capital de 110 000 €  
TVA intr : FR 78 300 10 633

BOUYGUES IMMOBILIER  
AGENCE PROVENCE  
Immeuble Grand Large  
7, Boulevard de Dunkerque  
13572 Marseille Cedex 02  
Tél : 04 96 11 78 00  
SIRET 662 091 646 0665

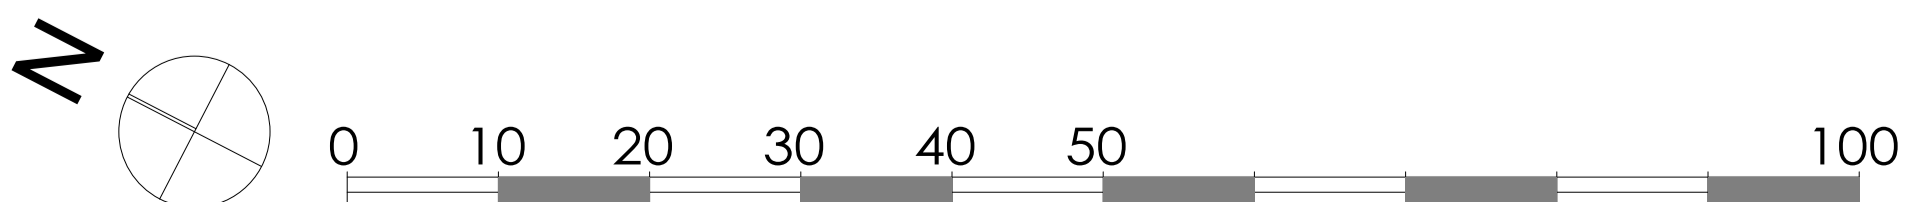

DESIGNATION ET LIEU DE L'OPERATION	MAITRISE D'OUVRAGE	MAITRISE D'OUVRE	AFFAIRE	PHASE	DATE	DOCUMENT	FORMAT	ECHELLE	
ENSEMBLE D'HABITATIONS - AUTURE OUEST Chemin du Pont de l'Auture - 13560 Senas	BOUYGUES IMMOBILIER AGENCE ALPES DU SUD ET NORD PROVENCE Bouygues Immobilier	SARL JEAN-FABRICE GALLO ARCHITECTES 31 rue de la loge - 13002 Marseille Tél : 04 91 13 91 13 / mail : jfga@architecte.com	1703	PCA	18/10/2024	Plan Masse d'ensemble d'opération	A1	1:500	PC 02a 1

Jean-fabrice gallo  
architectes

31, rue de la loge  
13002 MARSEILLE  
Tél : 04 91 92 13 13  
CONTACT : j.f.gallo@jean-fabrice-gallo.com  
SIRET n° 899 9233 - RCS Marseille  
SARL au capital de 10.000 €  
TVA intras : FR 78 300 10 633

BOUYGUES IMMOBILIER  
AGENCE PROVENCE  
Immobilier Grand Large  
7, Boulevard de Dunkerque  
13572 Marseille Cedex 02  
Tél : 04 96 11 78 00  
SIRET 652 091 546 0065



MATERIAUX	
Stabilisé renforcé	
Désactivé	
Enrobé	
PAYSAGE	
Jardins privés	
Esp. verts collectifs	
Jardin de pluie - communs	
Arbre existant conservé	
Haie existante conservée	
Arbre à planter	
VOIRIES	
Voies communales existantes	
Voies publiques créées	
Traitement visuel de la voie et carrefour pour ralentissement	
Voies douces et de service créées	
Cheminements piétons	
STATIONNEMENT	
Place atitrée standard	
Place atitrée PMR	
Place visiteurs	
Ombrières	
BATI	
Collectif - toit végétalisé	
Transformateur	<b>T</b>
Local ordures ménagères	<b>OM</b>
Local deux roues	<b>LV</b>

