



COUPE A-A

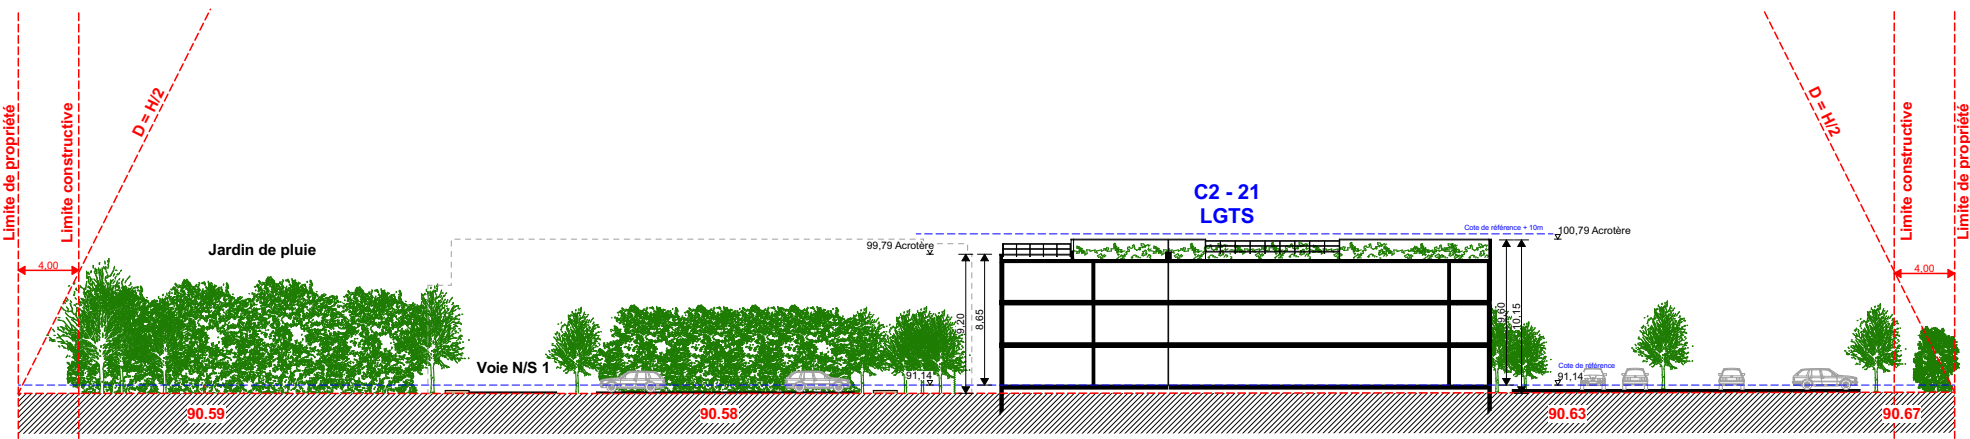

COUPE B-B

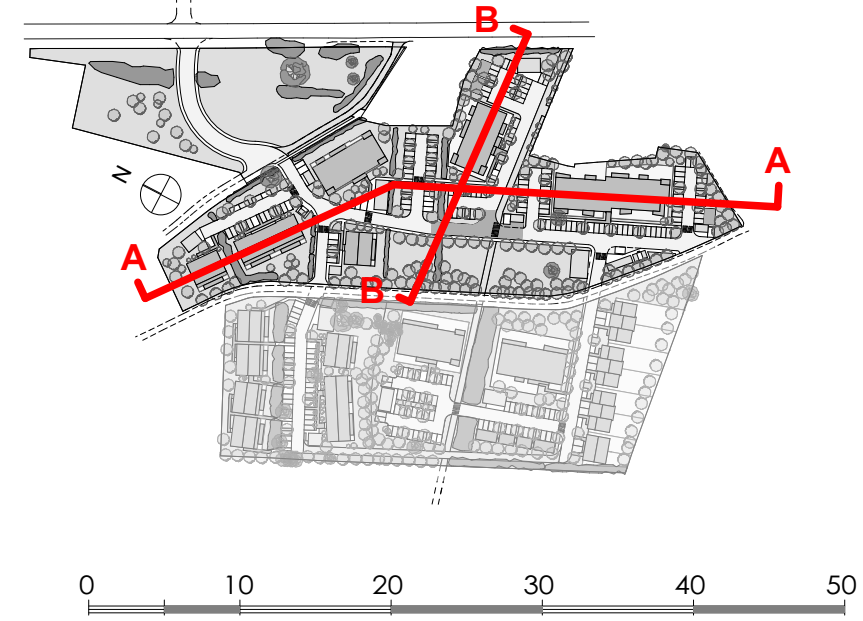

BOUYGUES IMMOBILIER
AGENCE PROVENCE
 Immeuble Grand Cerge
 7, Boulevard de Dunkerque
 13572 Marseille Cedex 02
 Tél. : 04 96 11 78 00
 SIRET 562 091 546 00605

jean-fabrice gallo
architectes

31, rue de la loge
 13002 MARSEILLE
 tél. 04 91 91 92 13
 contact@gallo-architecte.com
 SIRET n° 831 010 633 - RCS-Marseille
 SARL au capital de 10.000 €
 TVA intra : FR 76 300 10 633

DESIGNATION ET LIEU DE L'OPERATION	MAITRISE D'OUVRAGE	MAITRISE D'OEUVRE	AFFAIRE	PHASE	DATE	DOCUMENT	FORMAT	ECHELLE	
ENSEMBLE D'HABITATIONS - AUTURE EST Chemin du Pont de l'Auture - 13560 Senas	BOUYGUES IMMOBILIER AGENCE ALPES DU SUD ET NORD PROVENCE Le Mirabeau, 4 Quai d'Arenc - 13002 Marseille 	SARL JEAN-FABRICE GALLO ARCHITECTES 31 Rue de la Loge - 13002 MARSEILLE Tél: 04 91 91 92 13 / contact@gallo-architecte.com 	1703	PC A	18/10/2024	Coupes générales sur le terrain et ses abords		1:500	PC 03