



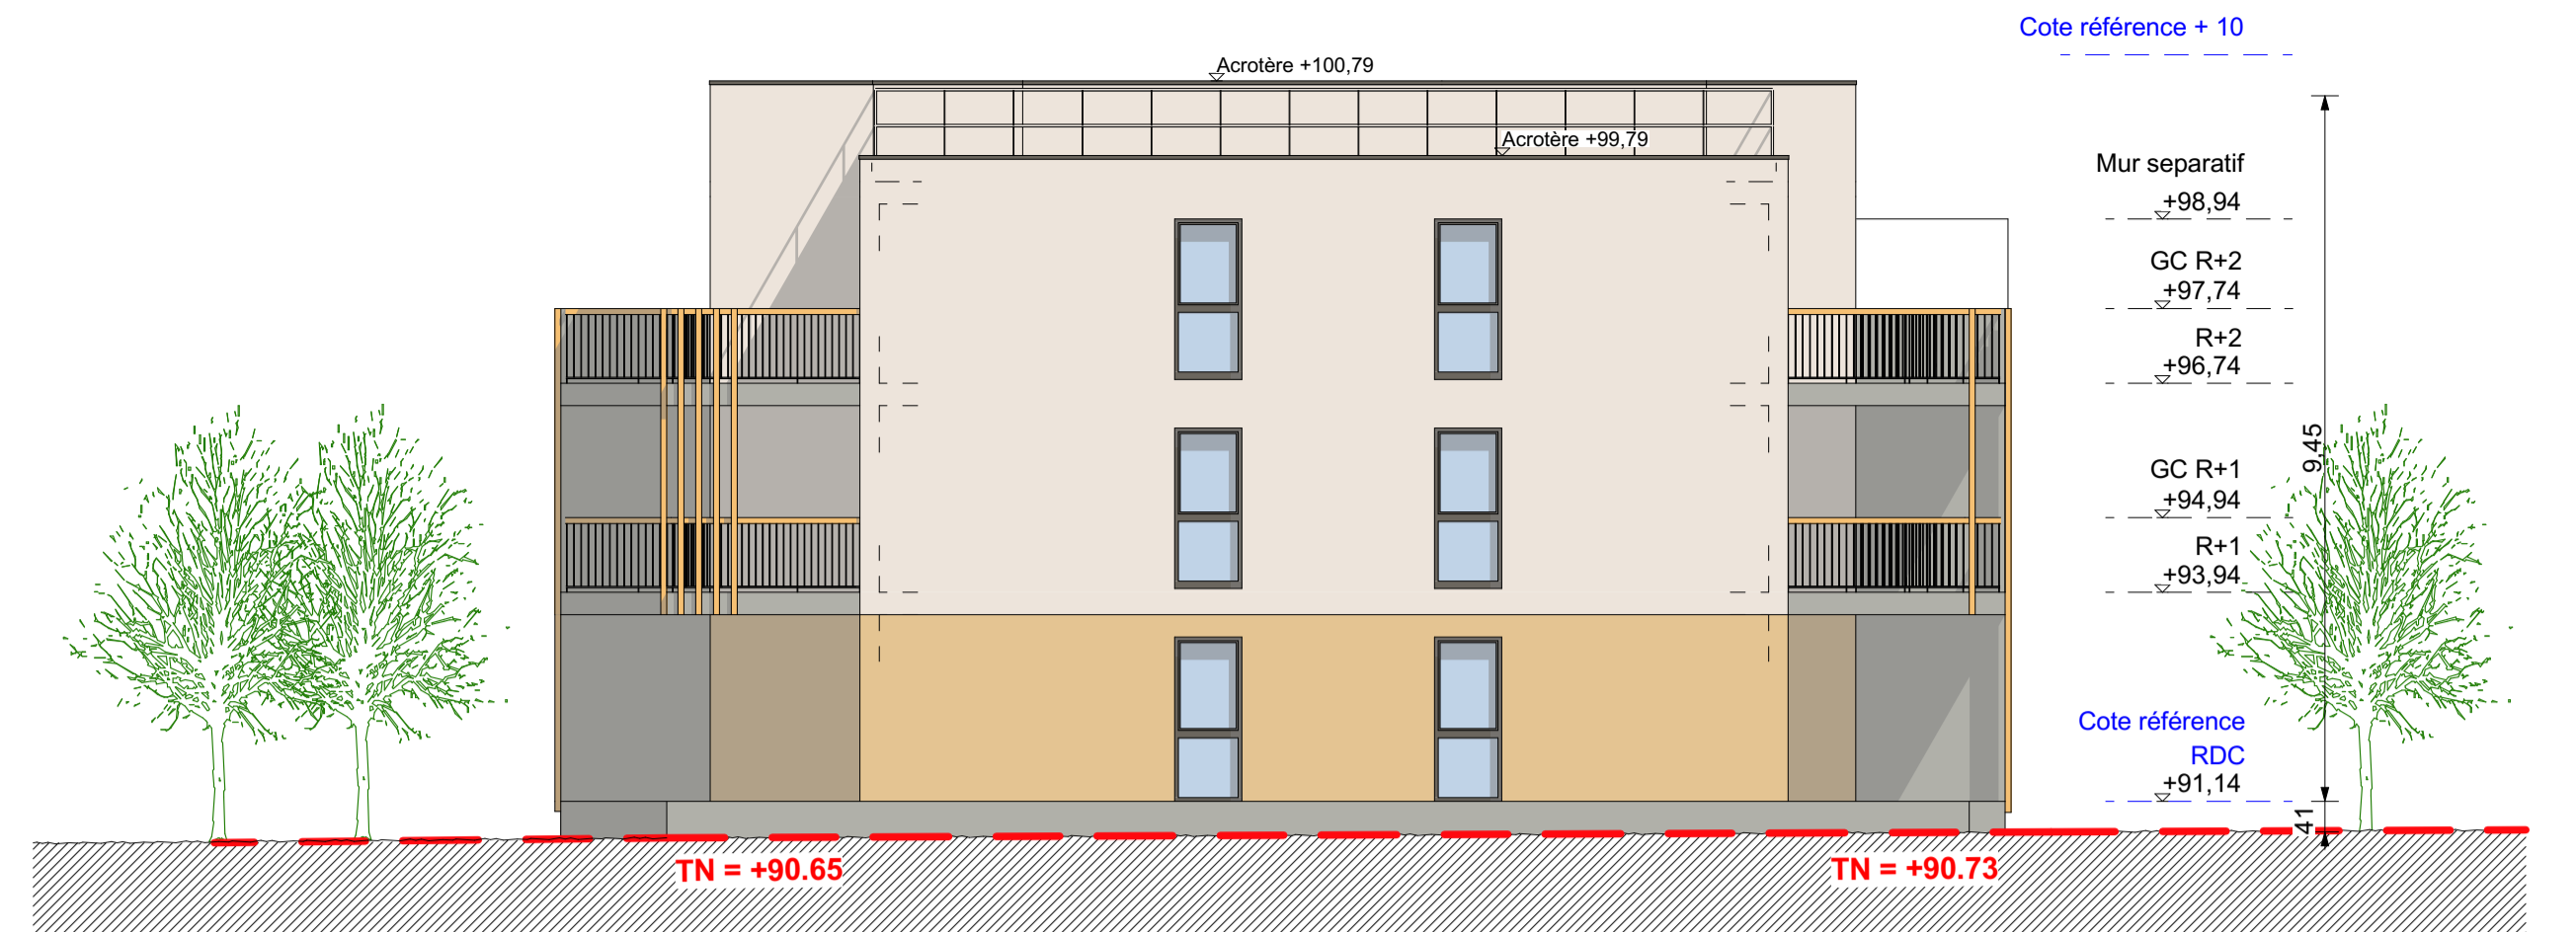


C1 - FACADE SUD-OUEST - ENTREE DU BATIMENT

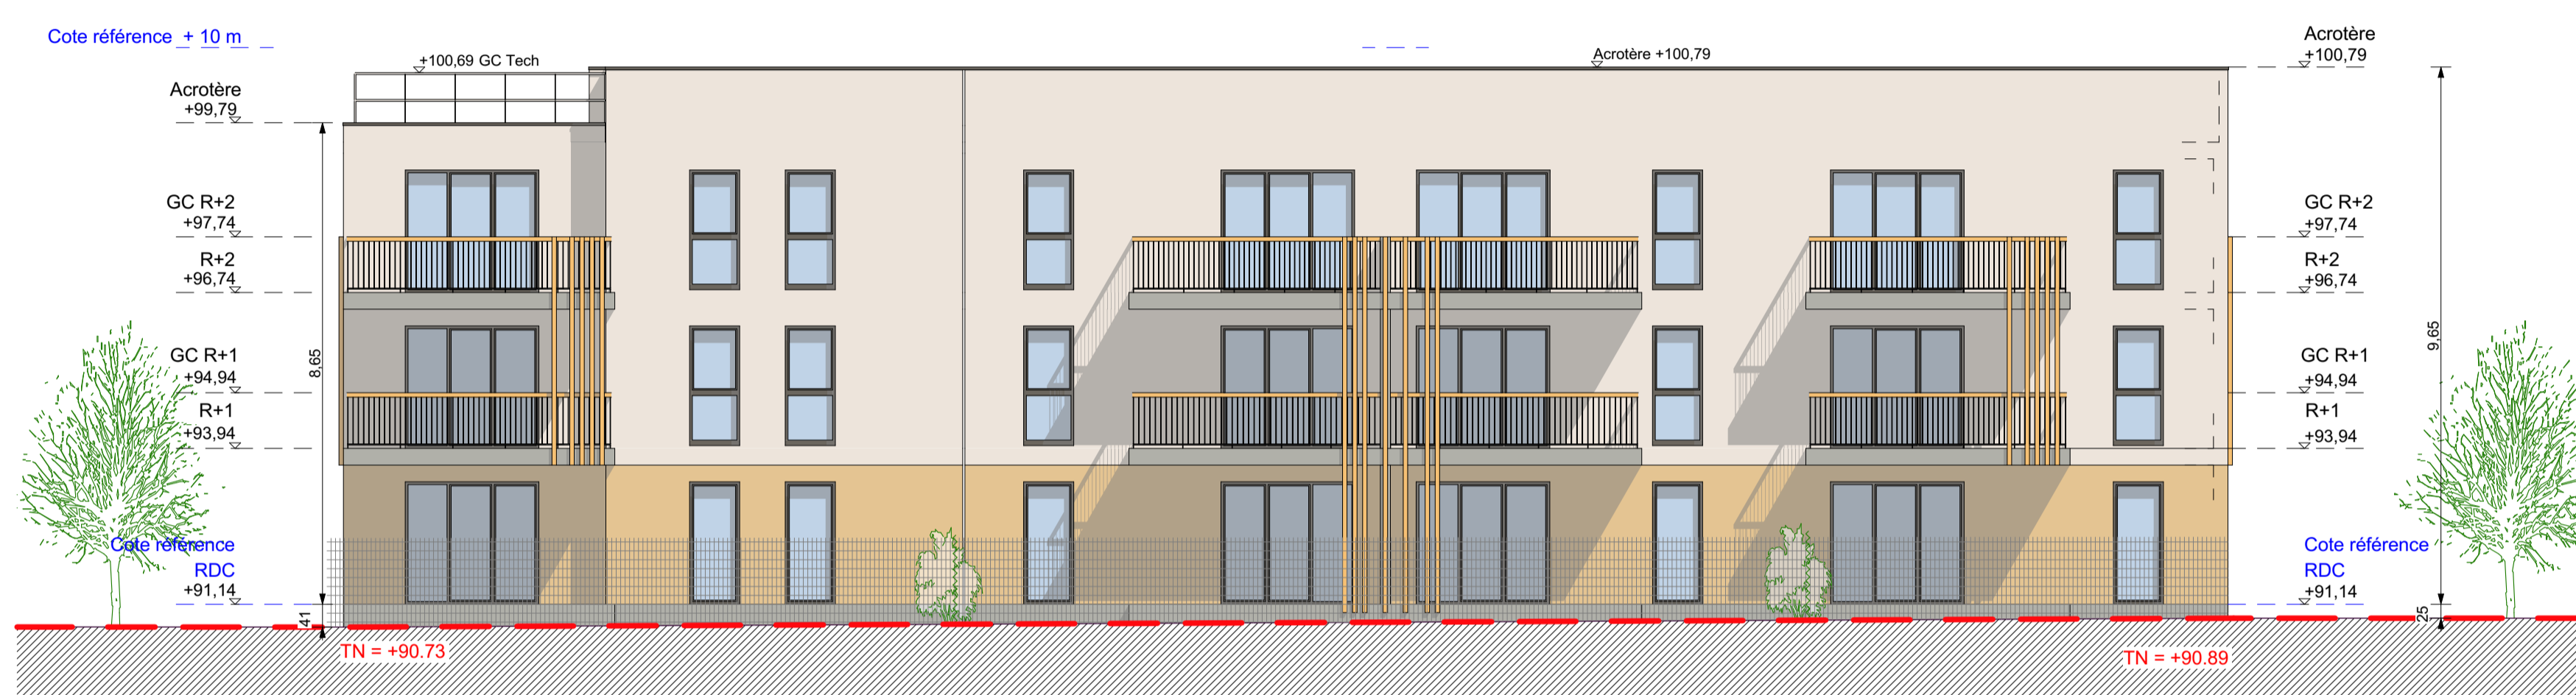


C1 - FACADE SUD-EST




C1 - FACADE NORD-EST

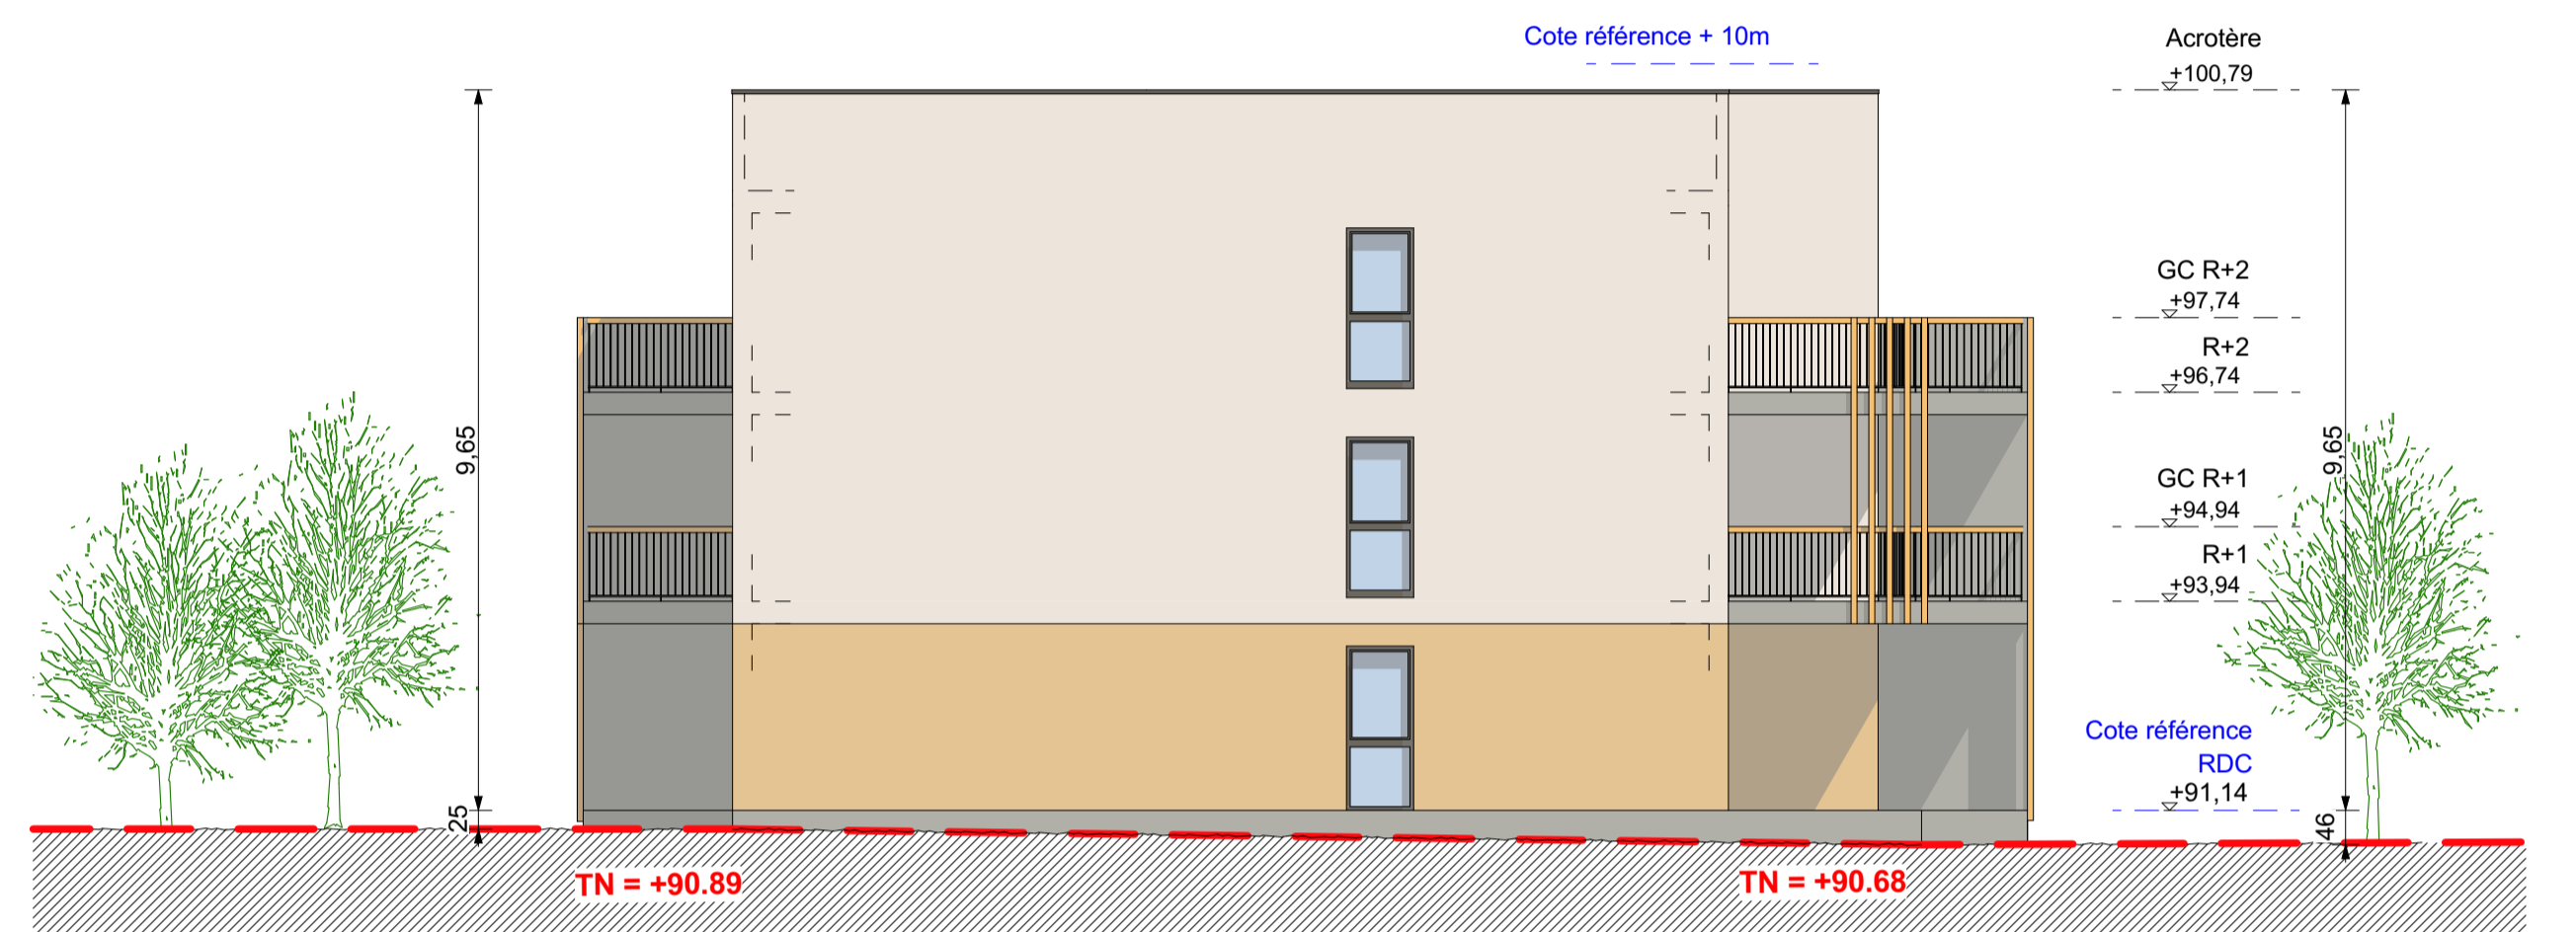


C1 - FACADE NORD-OUEST

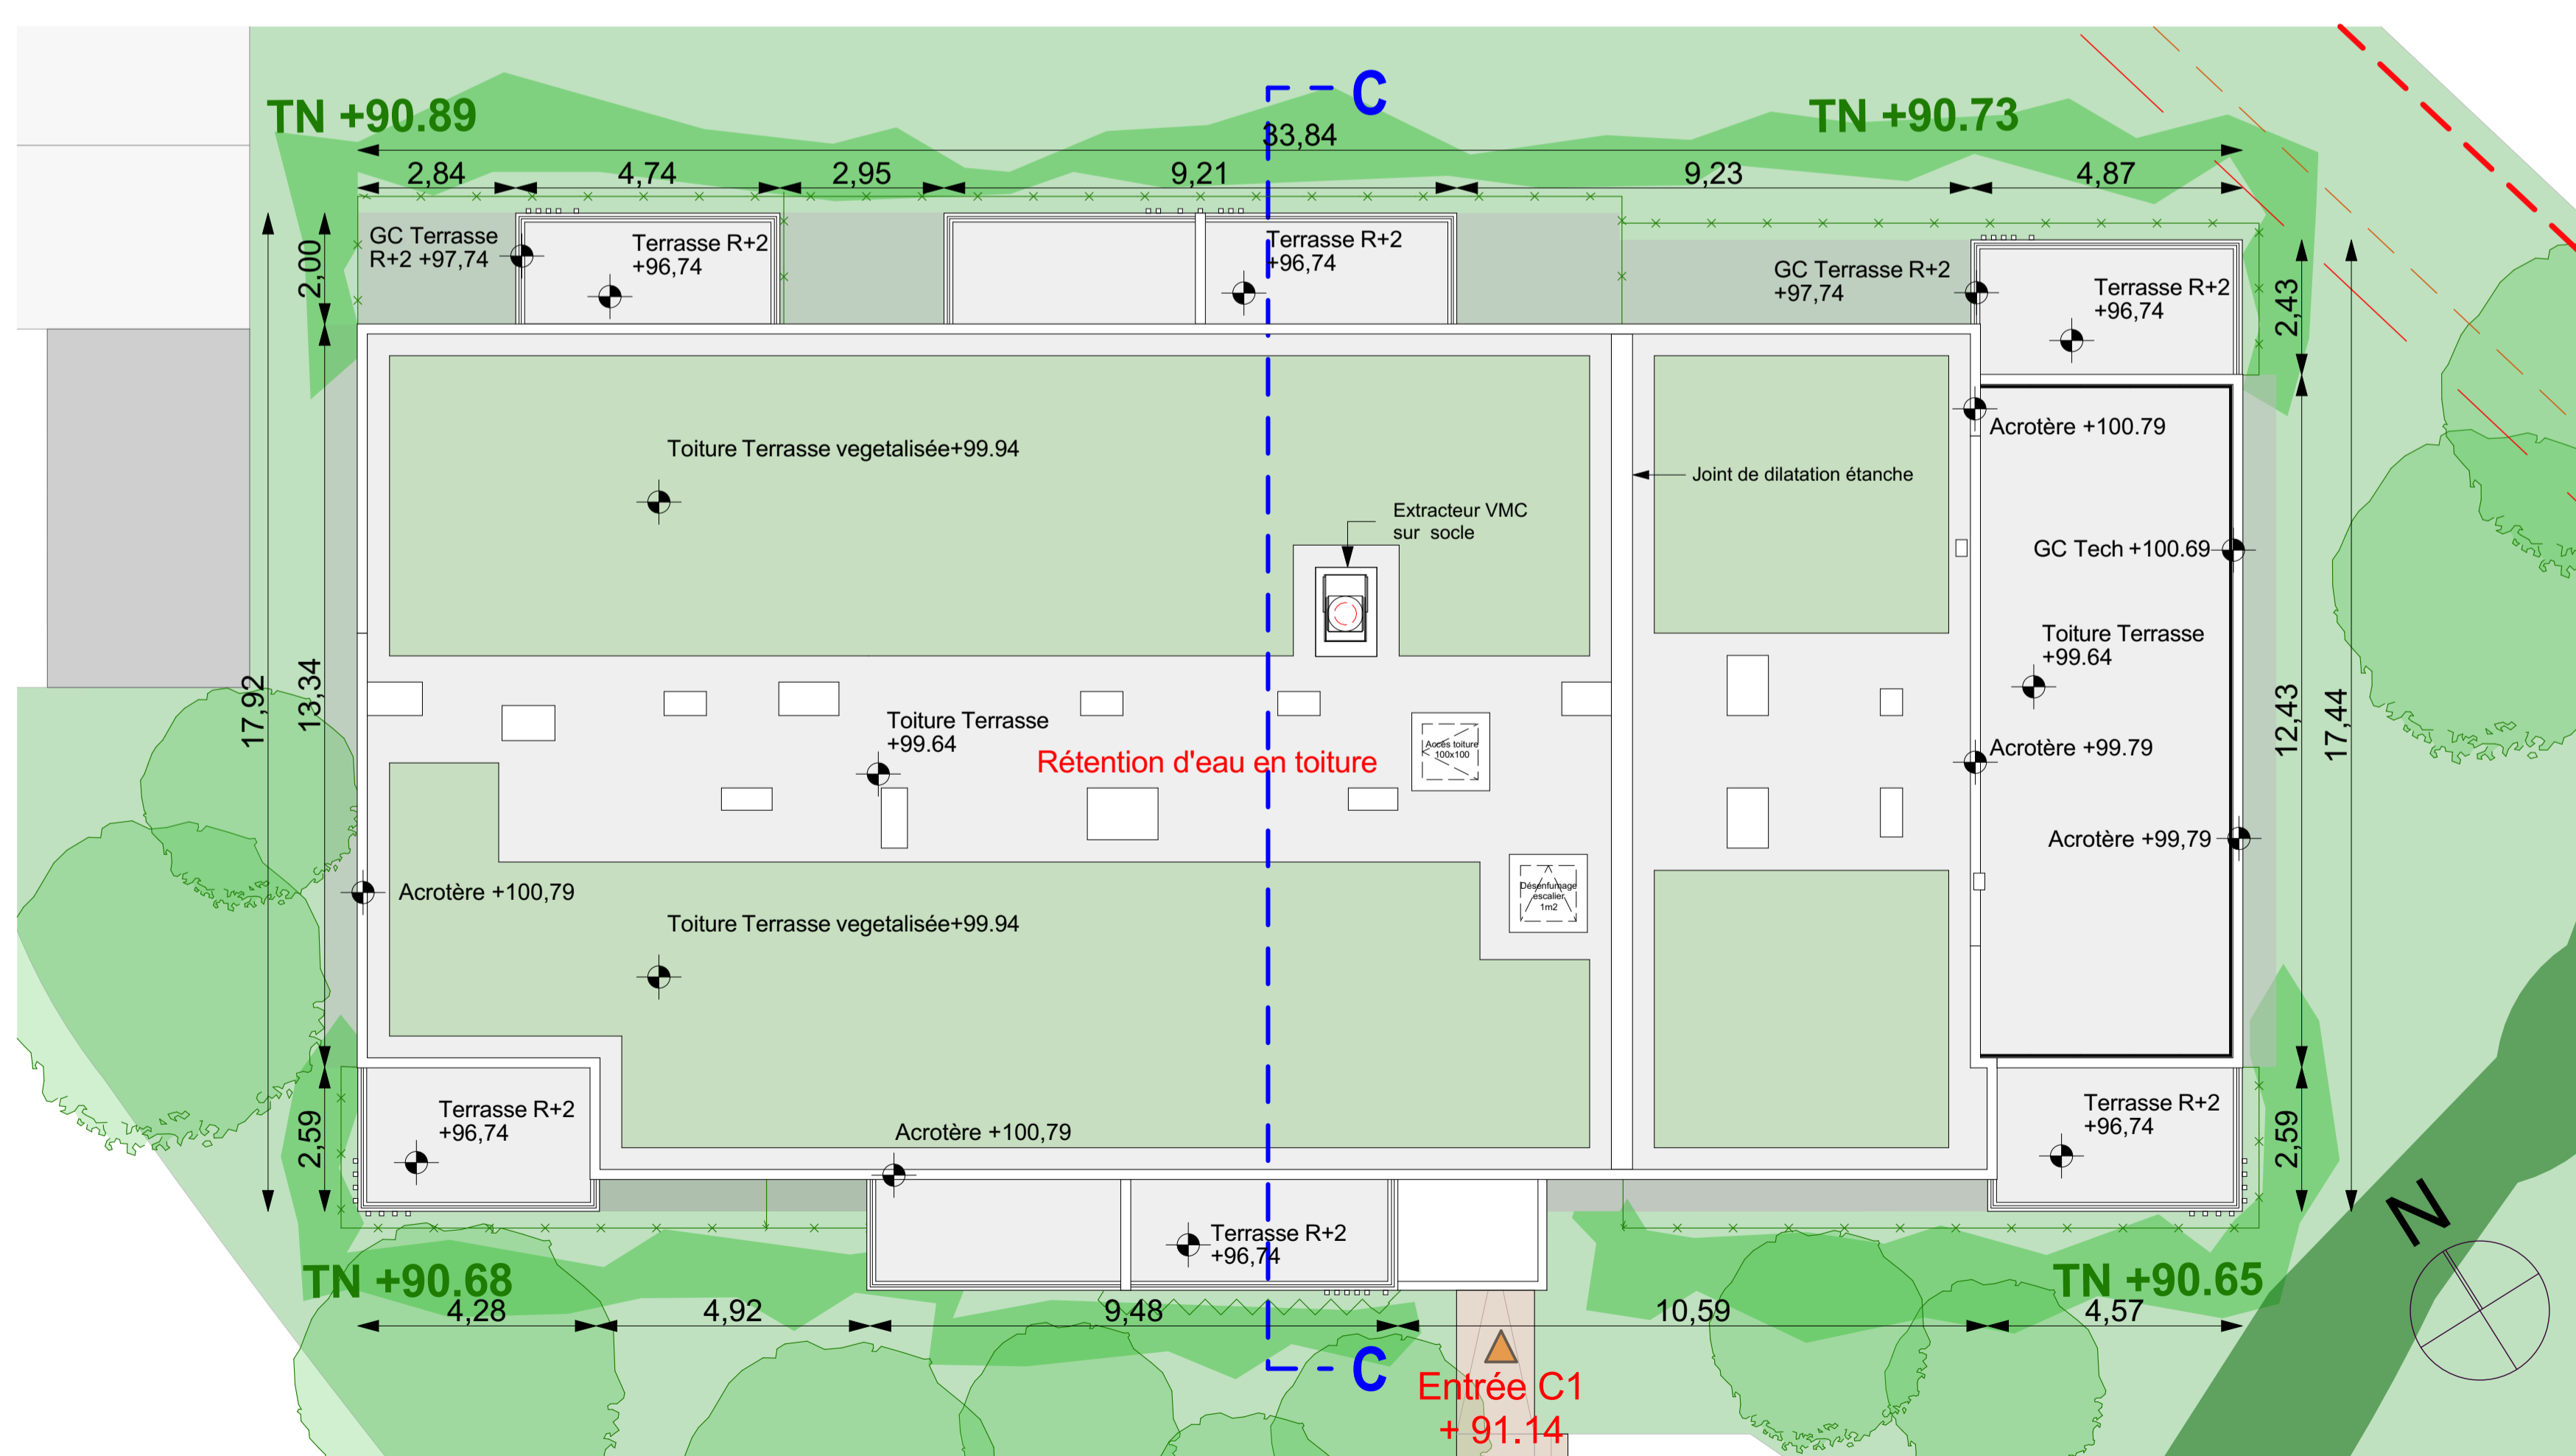

C1 - PLAN DE TOITURE

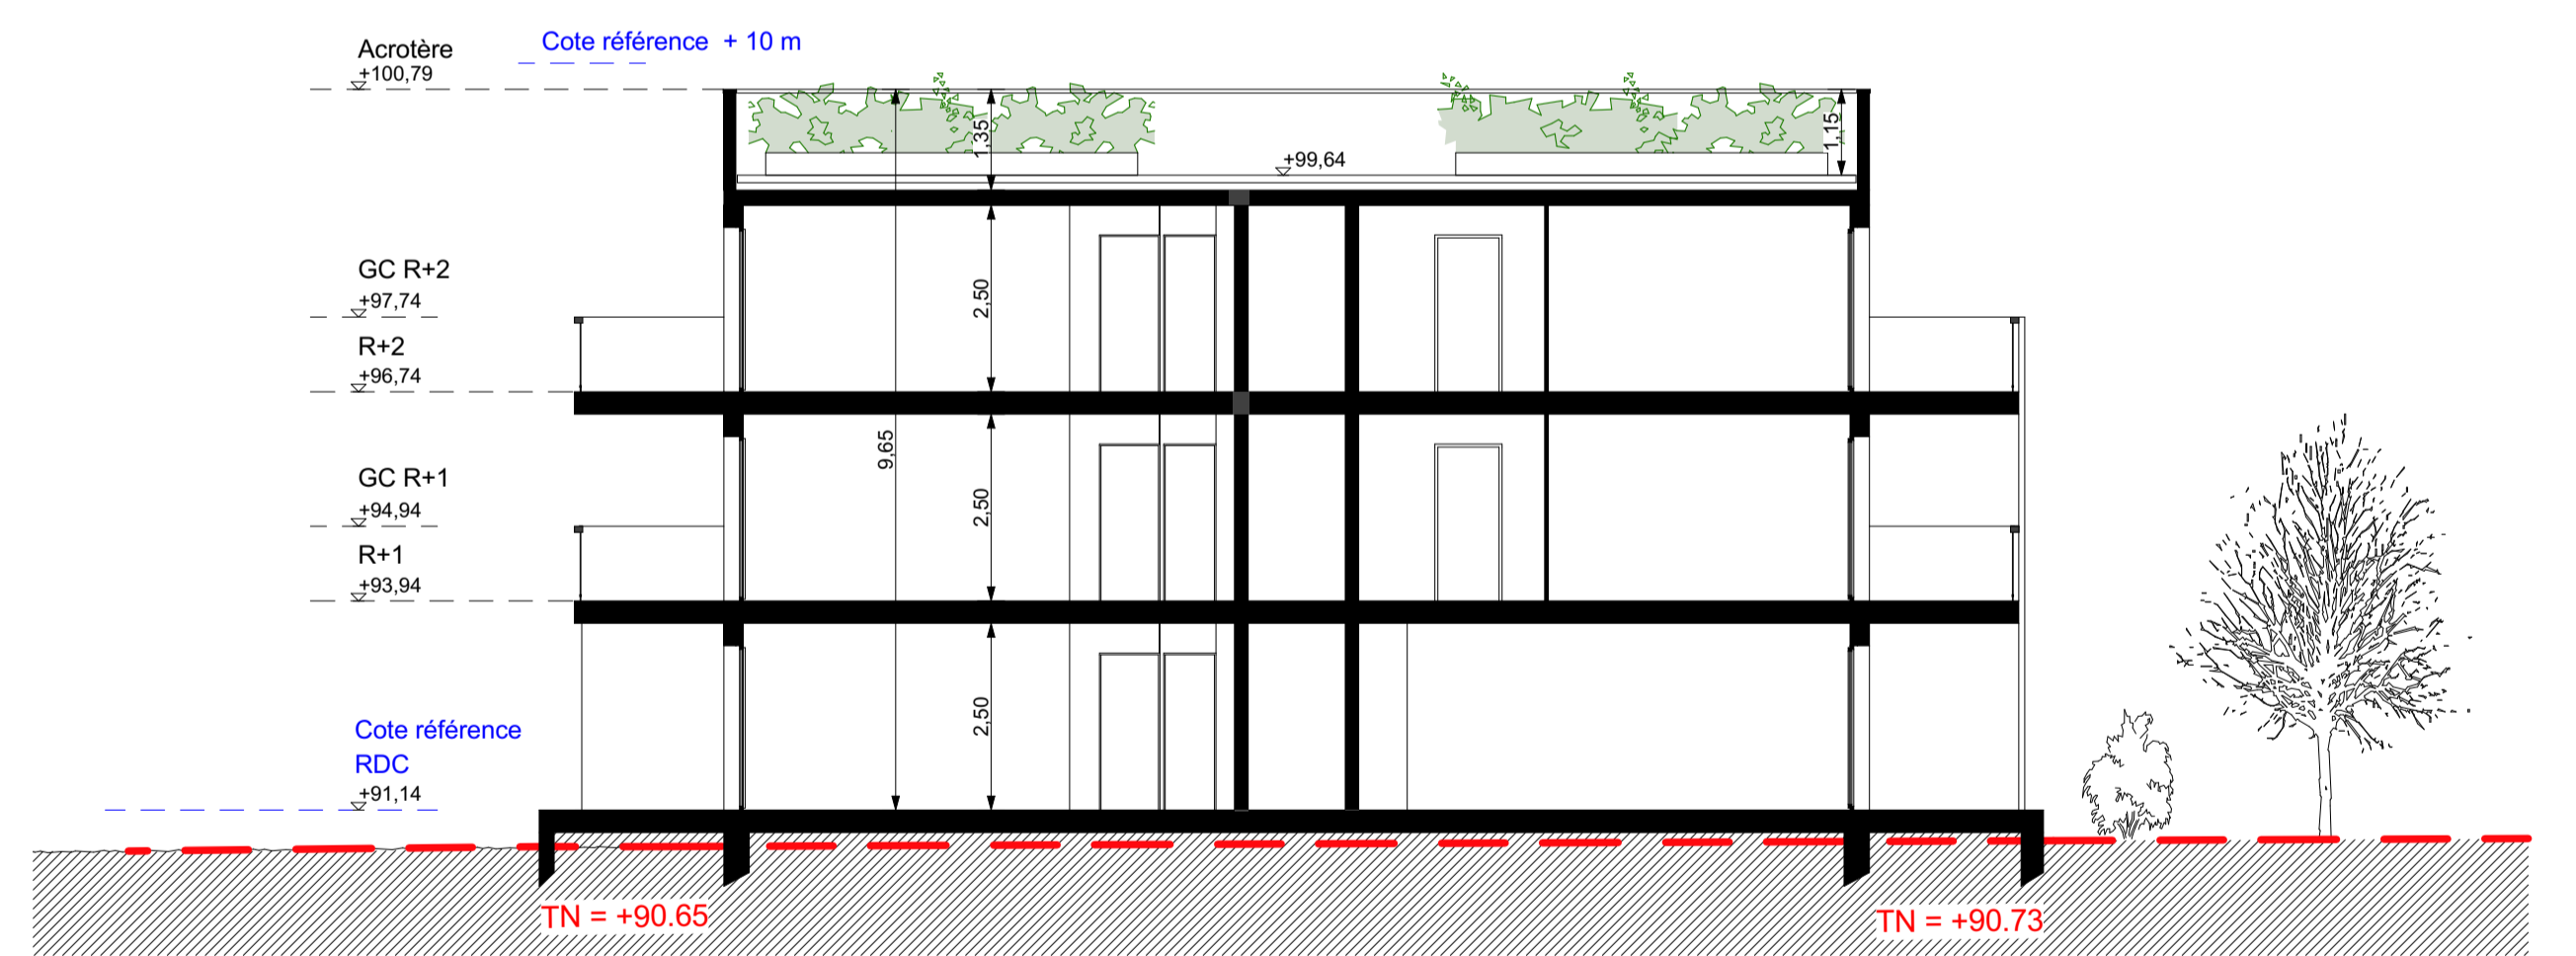

C1 - COUPE DE PRINCIPE

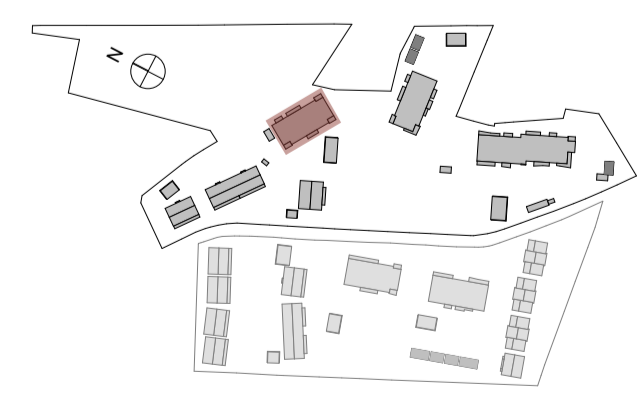


PCVD 1 / AUTURE EST - SENAS PONT DE L'AUTURE
DEFINITION DES TEINTES DES BATIMENTS

COLLECTIFS	model 4		model 1		model 2	
	C1	C2	C1	C2	C1	C2
menuiseries entrées	RAL 7039	RAL 7039	RAL 7039	RAL 7039	RAL 7039	RAL 7039
menuiseries logements	RAL 9010	RAL 9010	RAL 9010	RAL 9010	RAL 9010	RAL 9010
garde-corps	RAL 7039	RAL 7039	RAL 7039	RAL 7039	RAL 7039	RAL 7039
balcons / poteaux	RAL 7038	RAL 7038	RAL 7038	RAL 7038	RAL 7038	RAL 7038
R+1/R+2	25	AZAY RIDEAU	721	GUERANDE	589	CORYNTHE
RDC	11	PLAINE LUCON	513	COPACABANA	518	KENYA
sous-bassement	RAL 7038	RAL 7038	RAL 7038	RAL 7038	RAL 7038	RAL 7038


BOUYGUES IMMOBILIER
AGENCE PROVENCE
Immeuble Grand Large
7, Boulevard de Dunkerque
13572 Marseille Cedex 02
Tél : 04.96.11.78.00
SIRET 552 091 546 0069

jean-fabrice gallo
architectes
31 rue de la loge
13002 MARSEILLE
tél : 04 91 92 15
contact@jfga-architecte.com
SIRET n° 831 010 533 - RCS-Marseille
SARL au capital de 10 000 €
TVA intr. n° FR 75 330 10 533

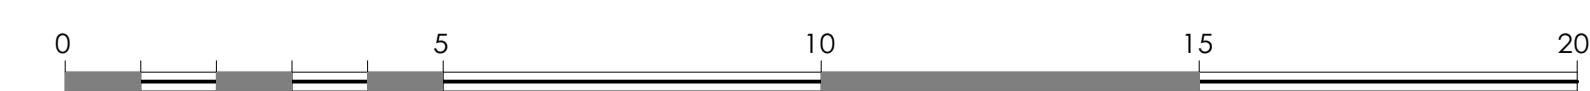




C2 - FACADE SUD - ENTREE DU BATIMENT

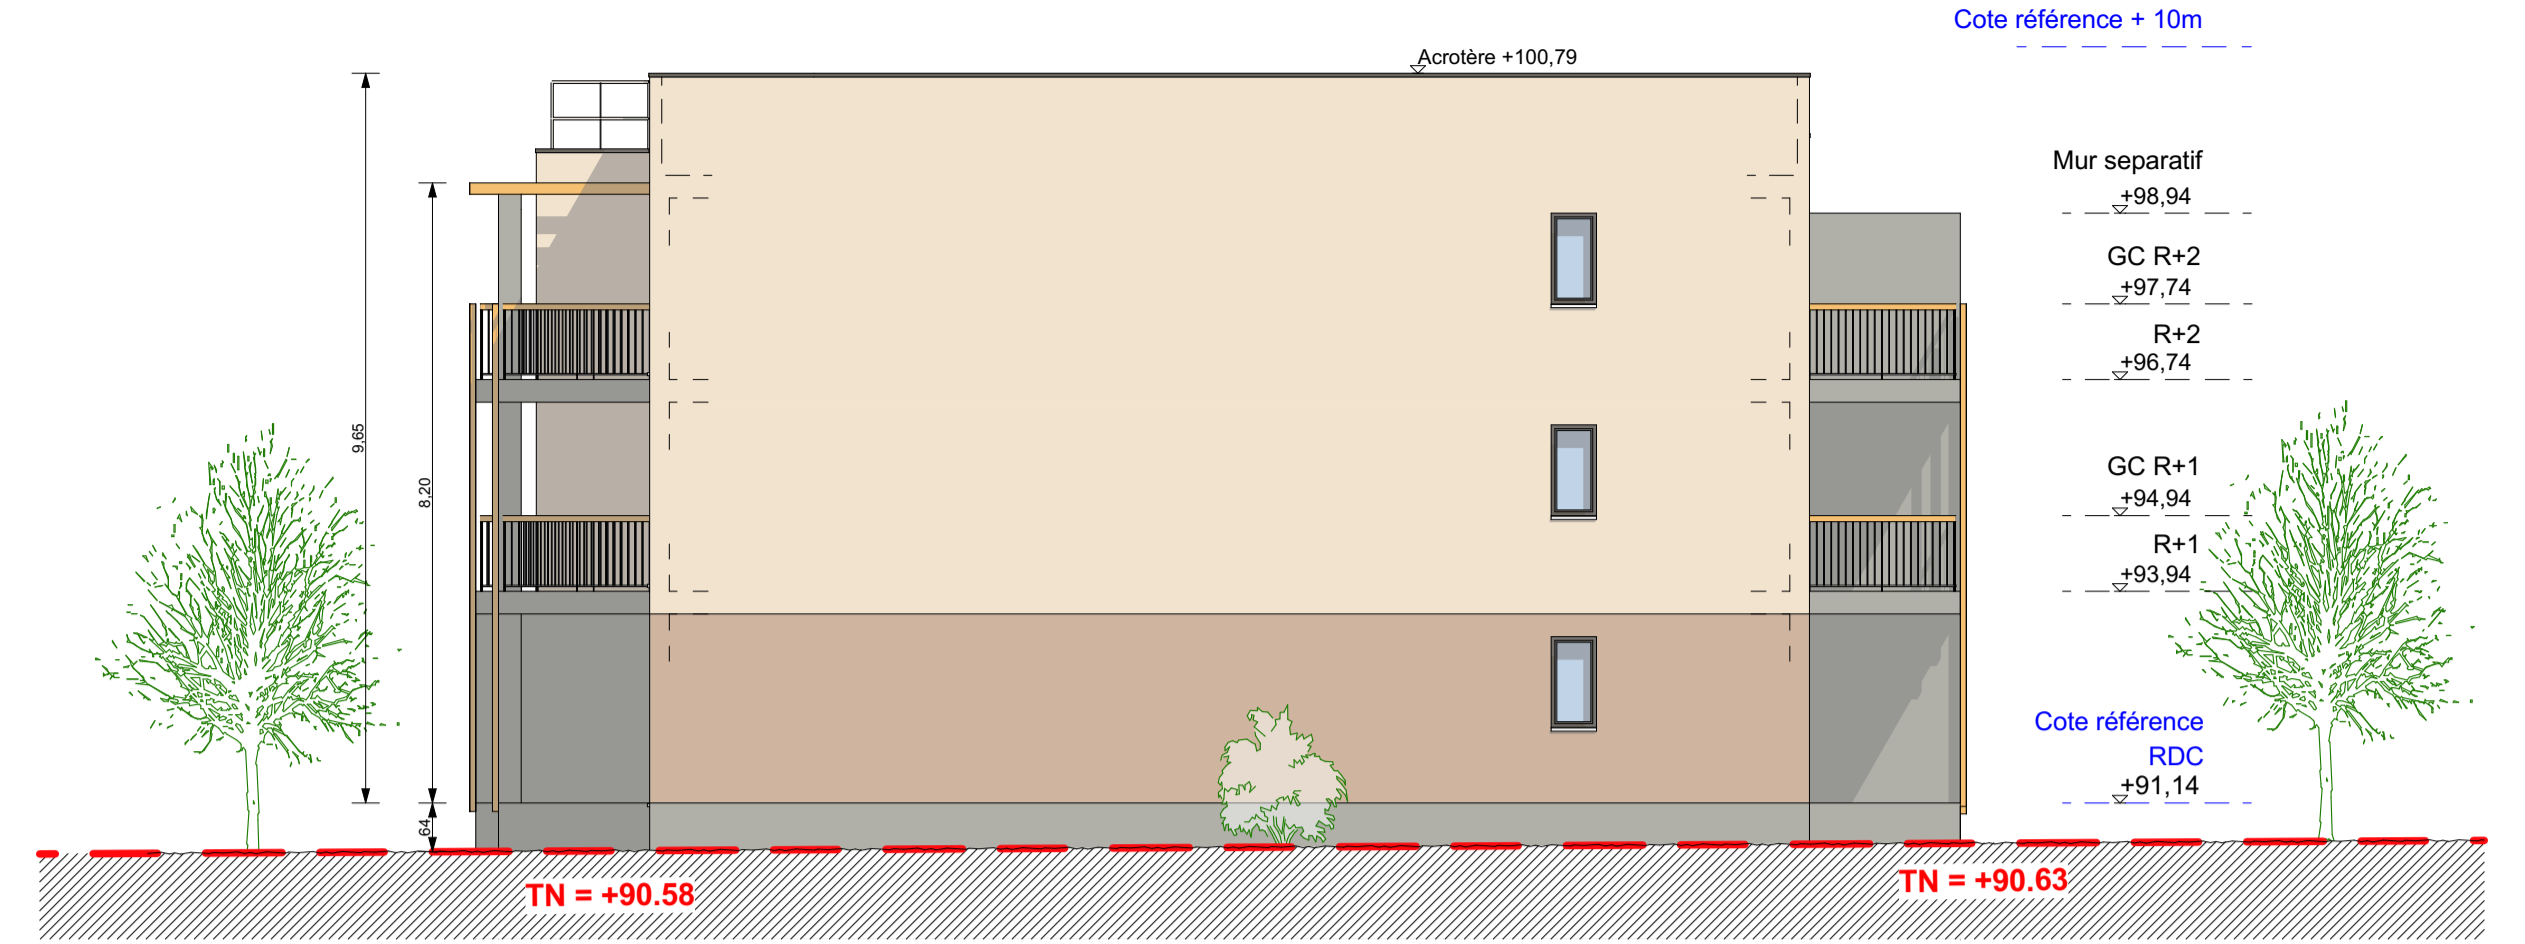


C2 - FACADE EST




C2 - FACADE NORD

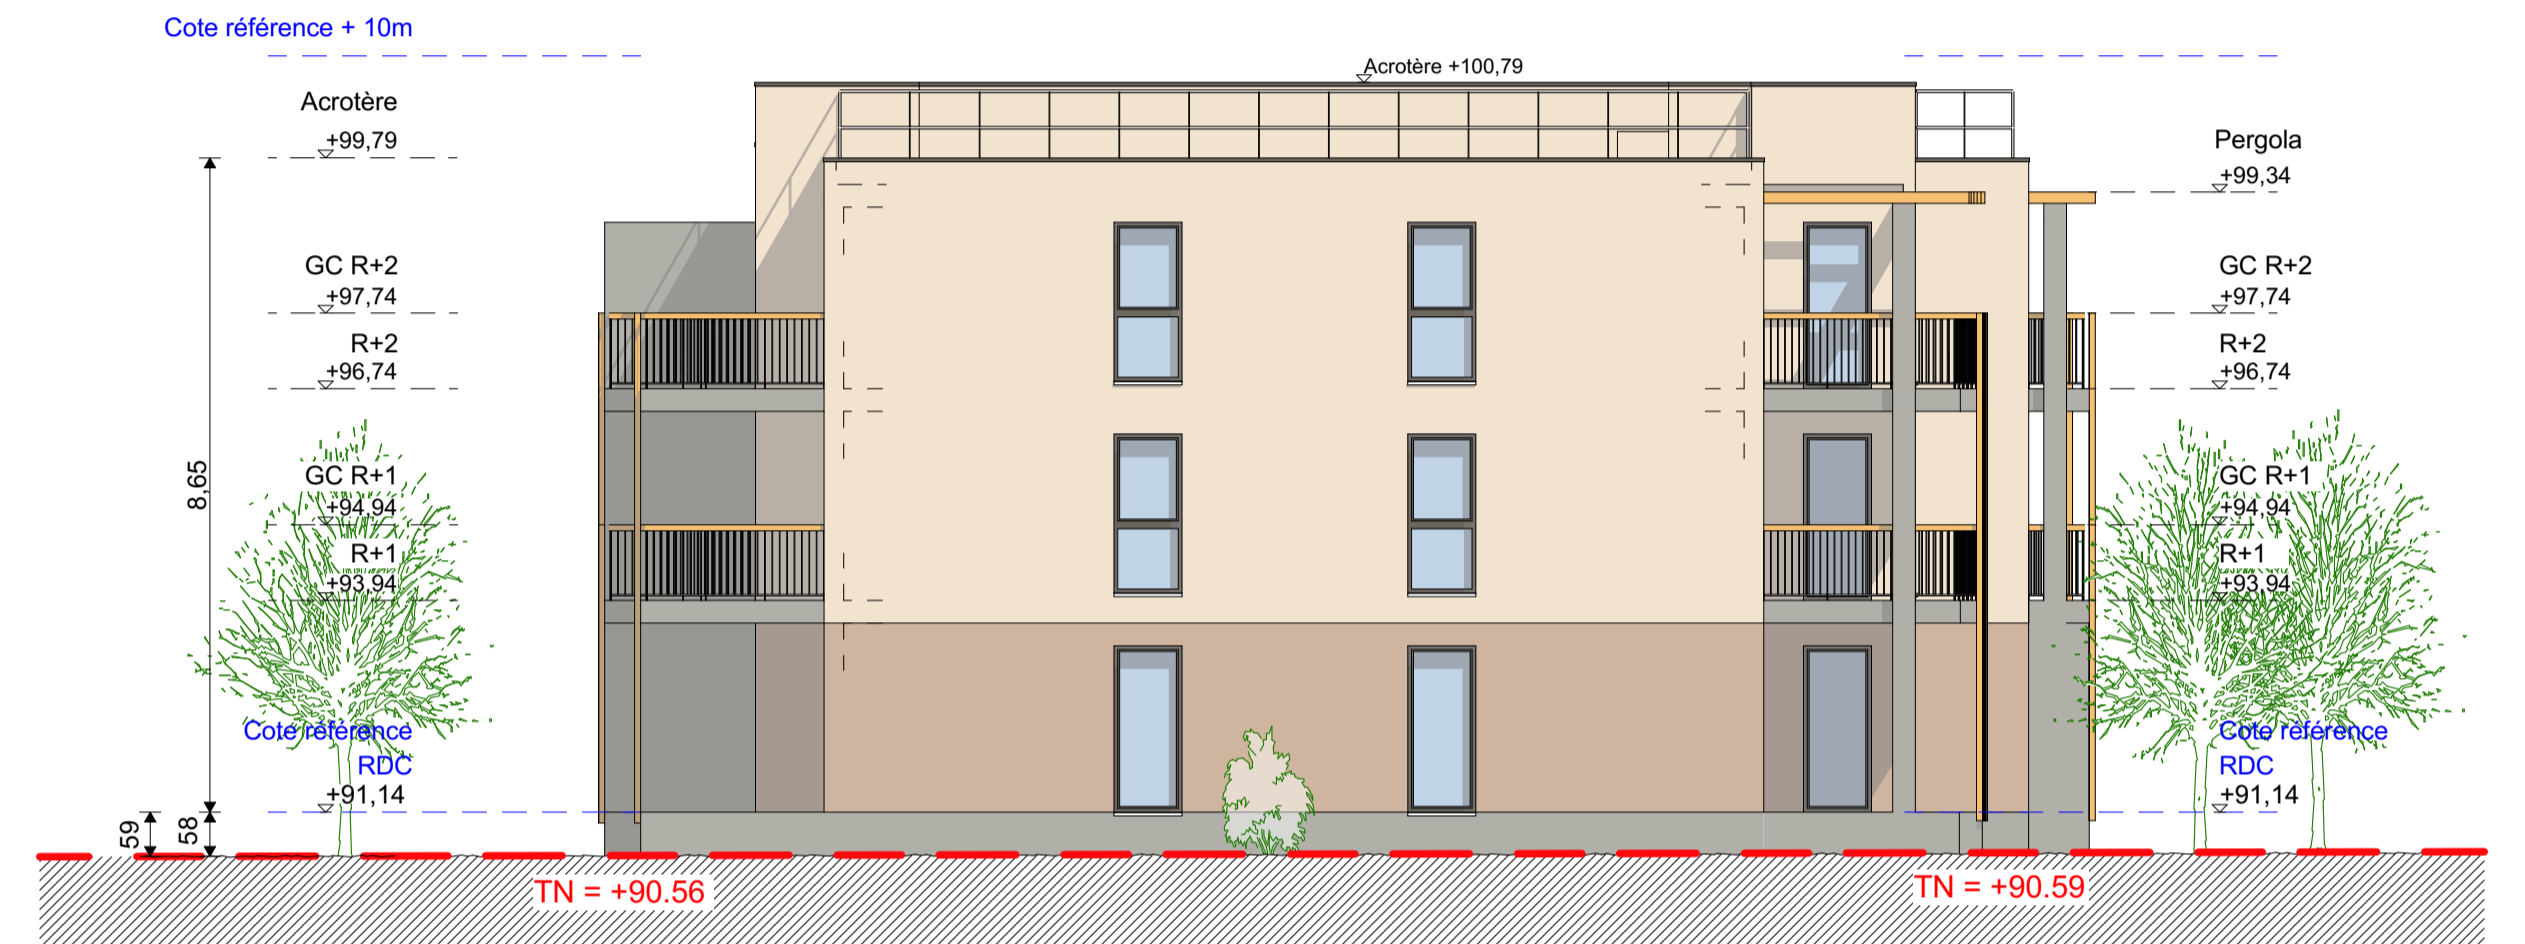


C2 - FACADE OUEST

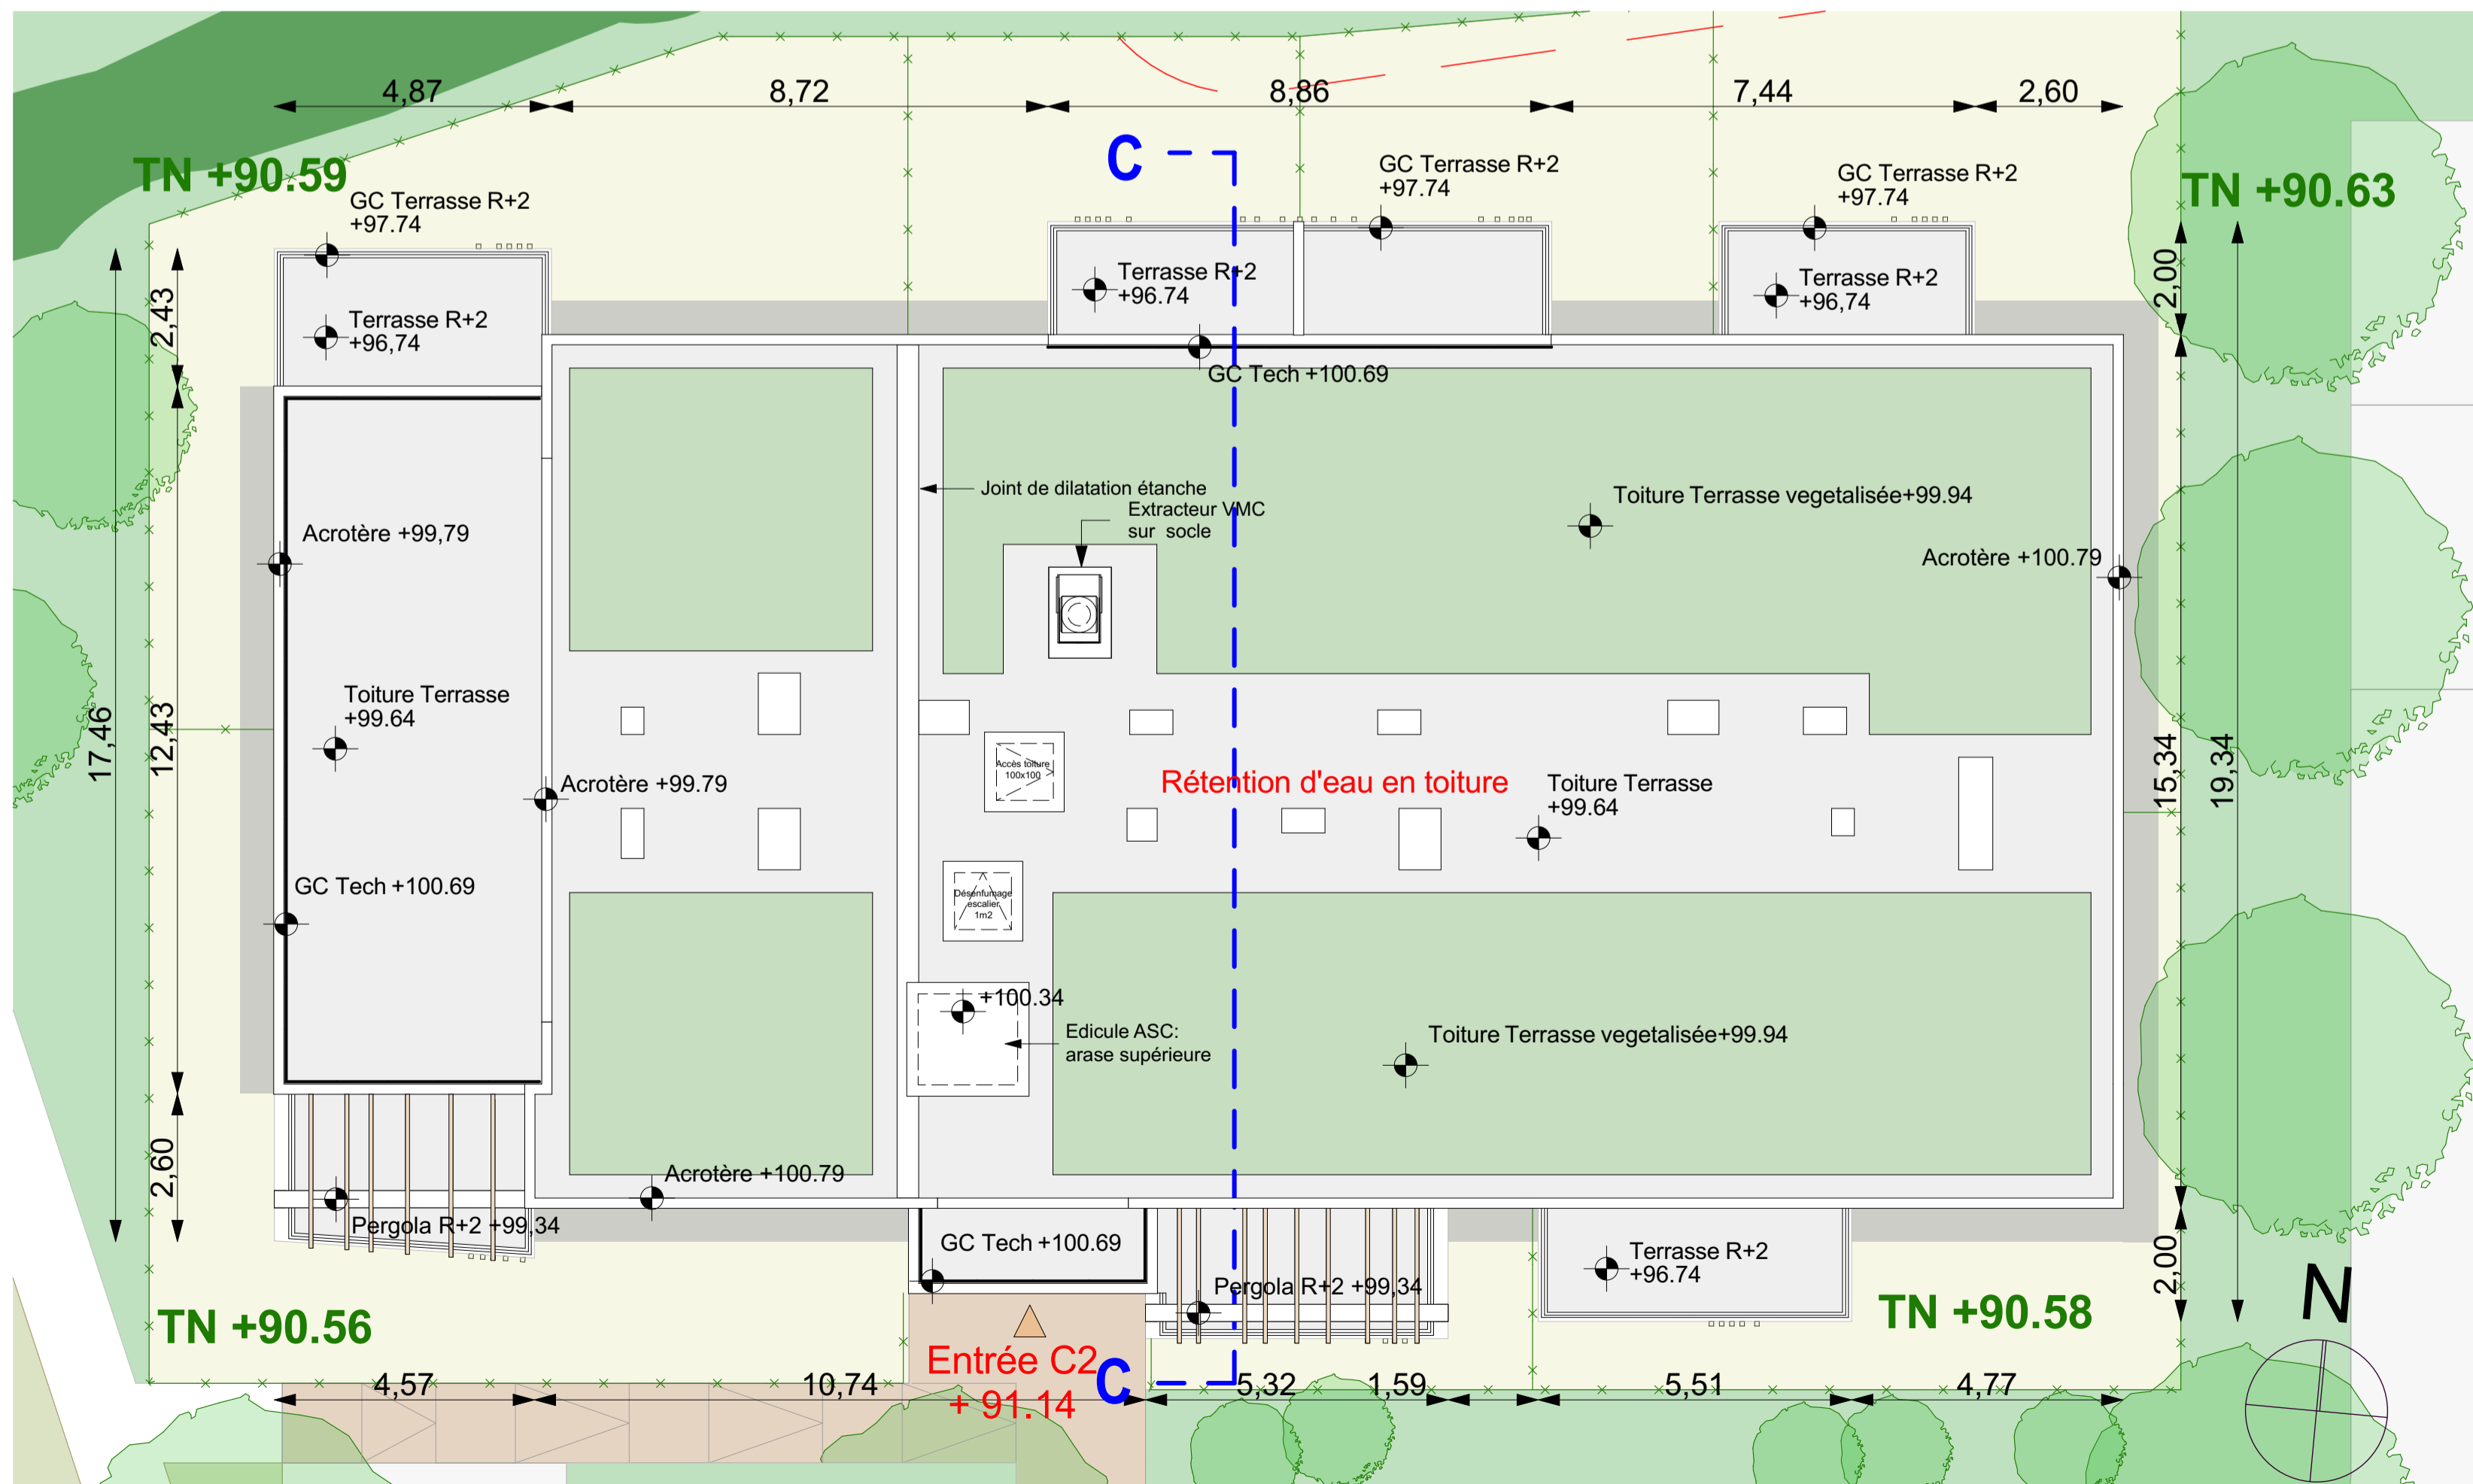

C2 - PLAN DE TOITURE

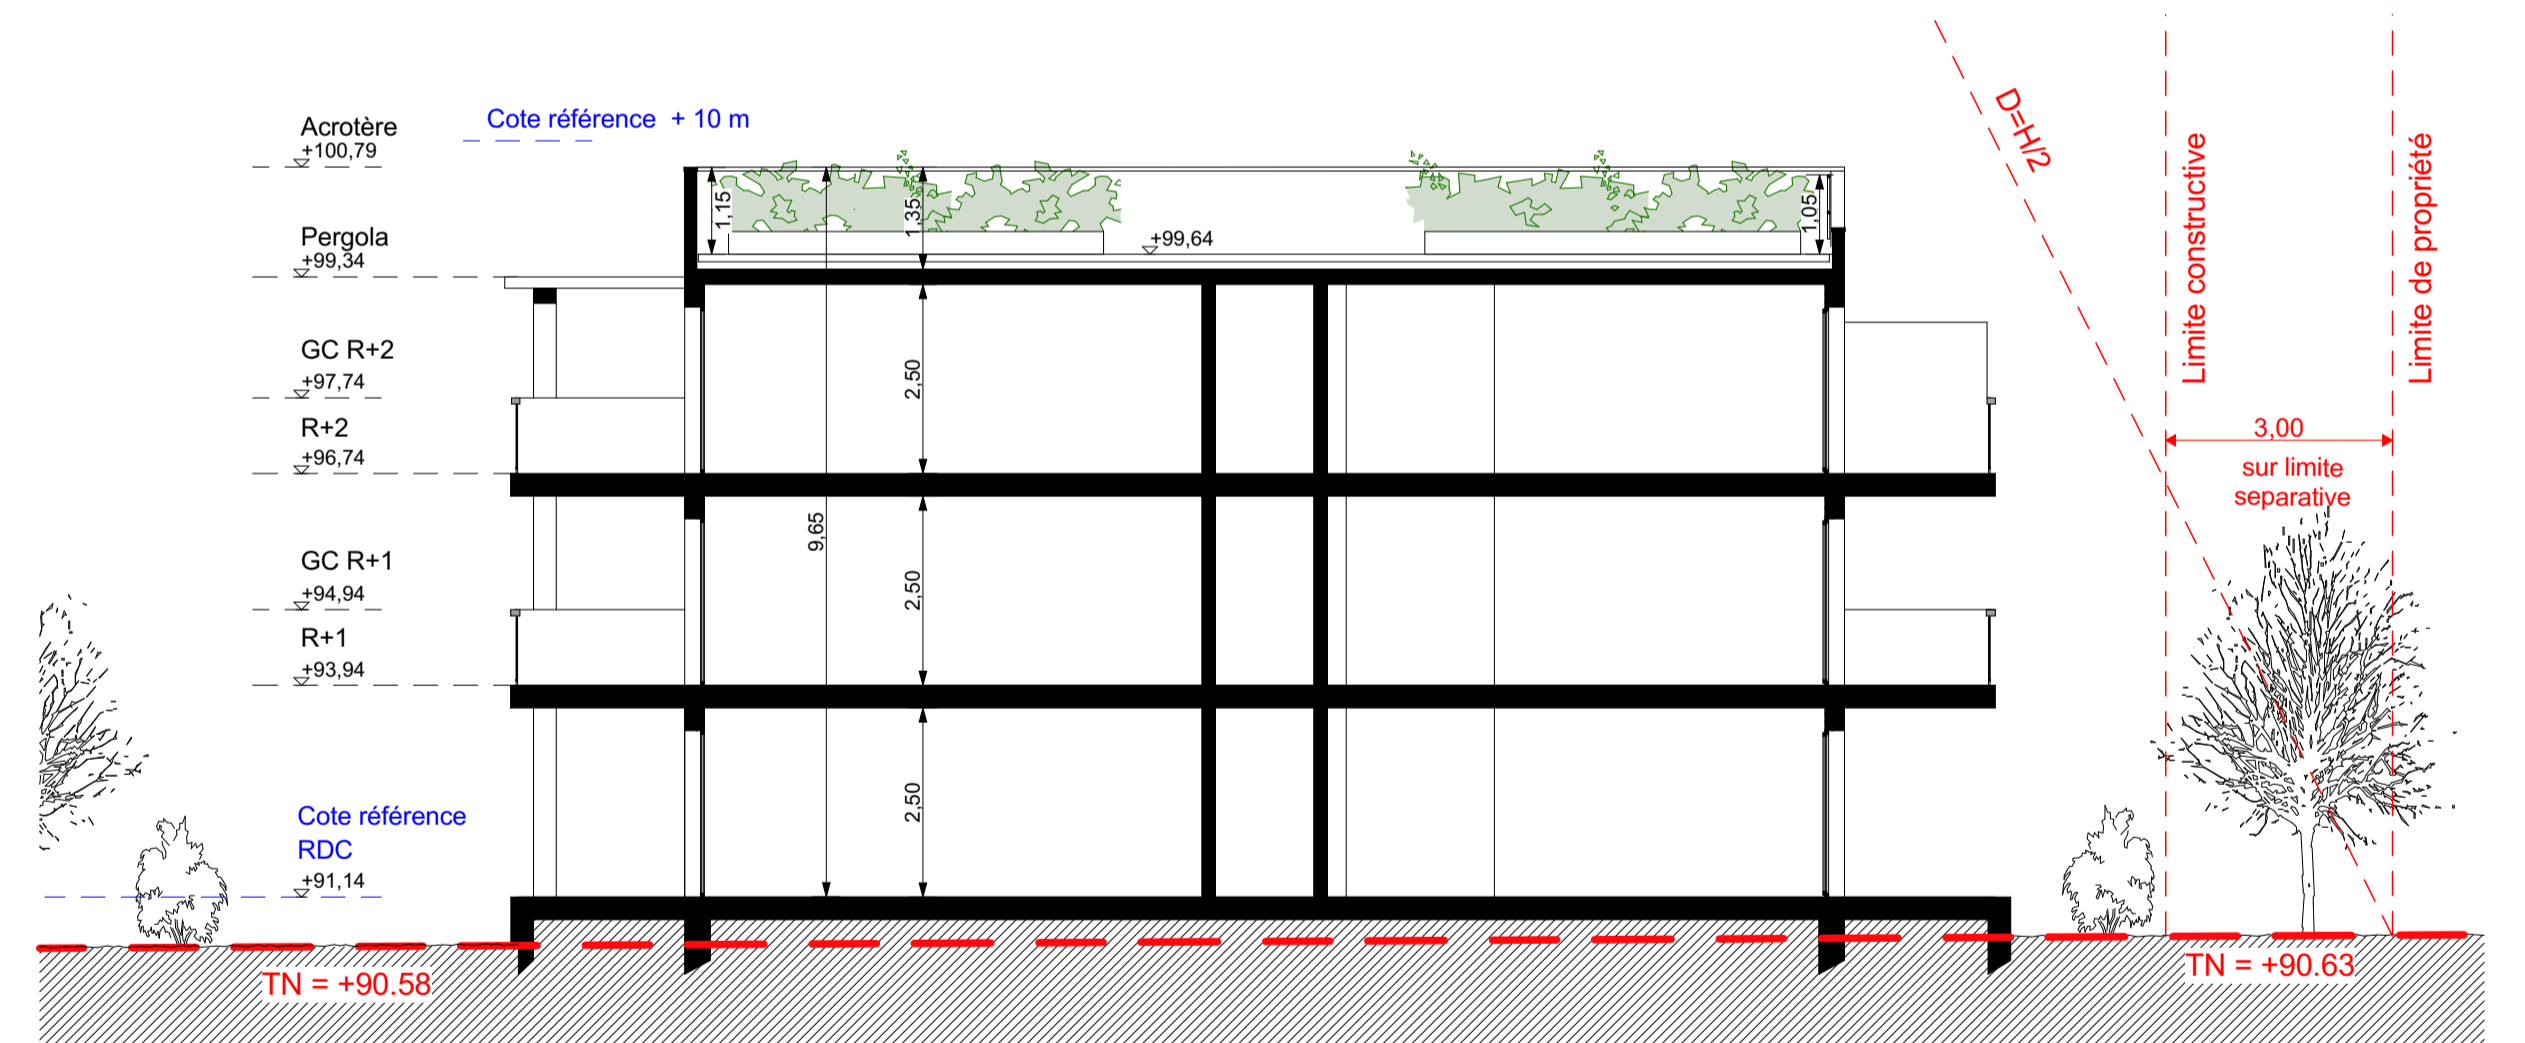

C2 - COUPE DE PRINCIPLE

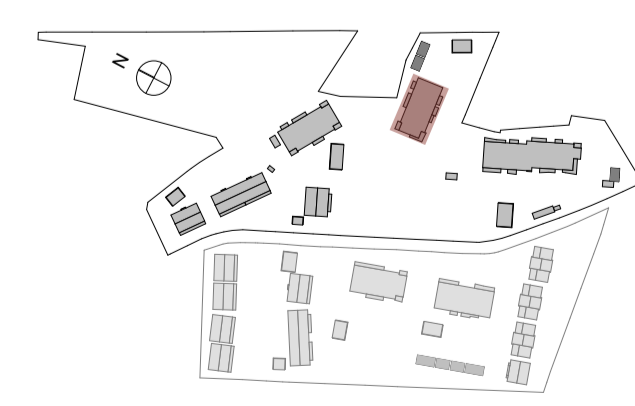


PCVD 1 / AUTURE EST - SENAS PONT DE L'AUTURE
DEFINITION DES TEINTES DES BATIMENTS

COLLECTIFS	model 4		model 1		model 2	
	C1	C2	C1	C2	C1	C2
menuiseries entrées	RAL 7039	RAL 7039	RAL 7039	RAL 7039	RAL 7039	RAL 7039
menuiseries logements	RAL 9010	RAL 9010	RAL 9010	RAL 9010	RAL 9010	RAL 9010
garde-corps	RAL 7039	RAL 7039	RAL 7039	RAL 7039	RAL 7039	RAL 7039
balcons / poteaux	RAL 7038	RAL 7038	RAL 7038	RAL 7038	RAL 7038	RAL 7038
R+1/R+2	25	AZAY RIDEAU	721	GUERANDE	589	CORYNTHE
RDC	11	PLAINE LUCON	511	COPACABANA	518	KENYA
sous-bassement	RAL 7038	RAL 7038	RAL 7038	RAL 7038	RAL 7038	RAL 7038

BOUYGUES IMMOBILIER
AGENCE PROVENCE
Immeuble Grand Large
7, Boulevard de Dunkerque
13572 Marseille Cedex 02
Tél. : 04.96.11.78.00
SIRET 552 091 546 00695

jean-fabrice gallo
architectes
31 rue de la loge
13002 MARSEILLE
tél. : 04.91.92.13
jean.fabrice.gallo@architecte.com
SIRET n° 83 70 033 - RCS-Marseille
SARL au capital de 10 000 €
TVA intr. n° FR 75 330 10 033

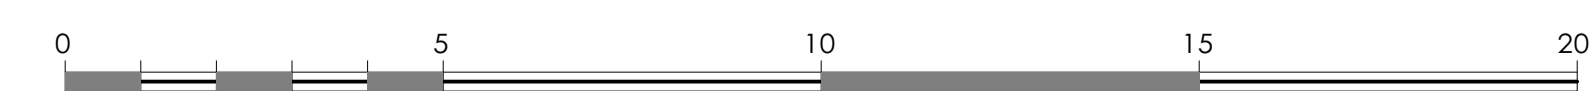



C3 - FACADE SUD-OUEST - ENTREE DU BATIMENT




C3 - FACADE SUD-EST




C3 - FACADE NORD-EST



C3 - FACADE NORD-OUEST

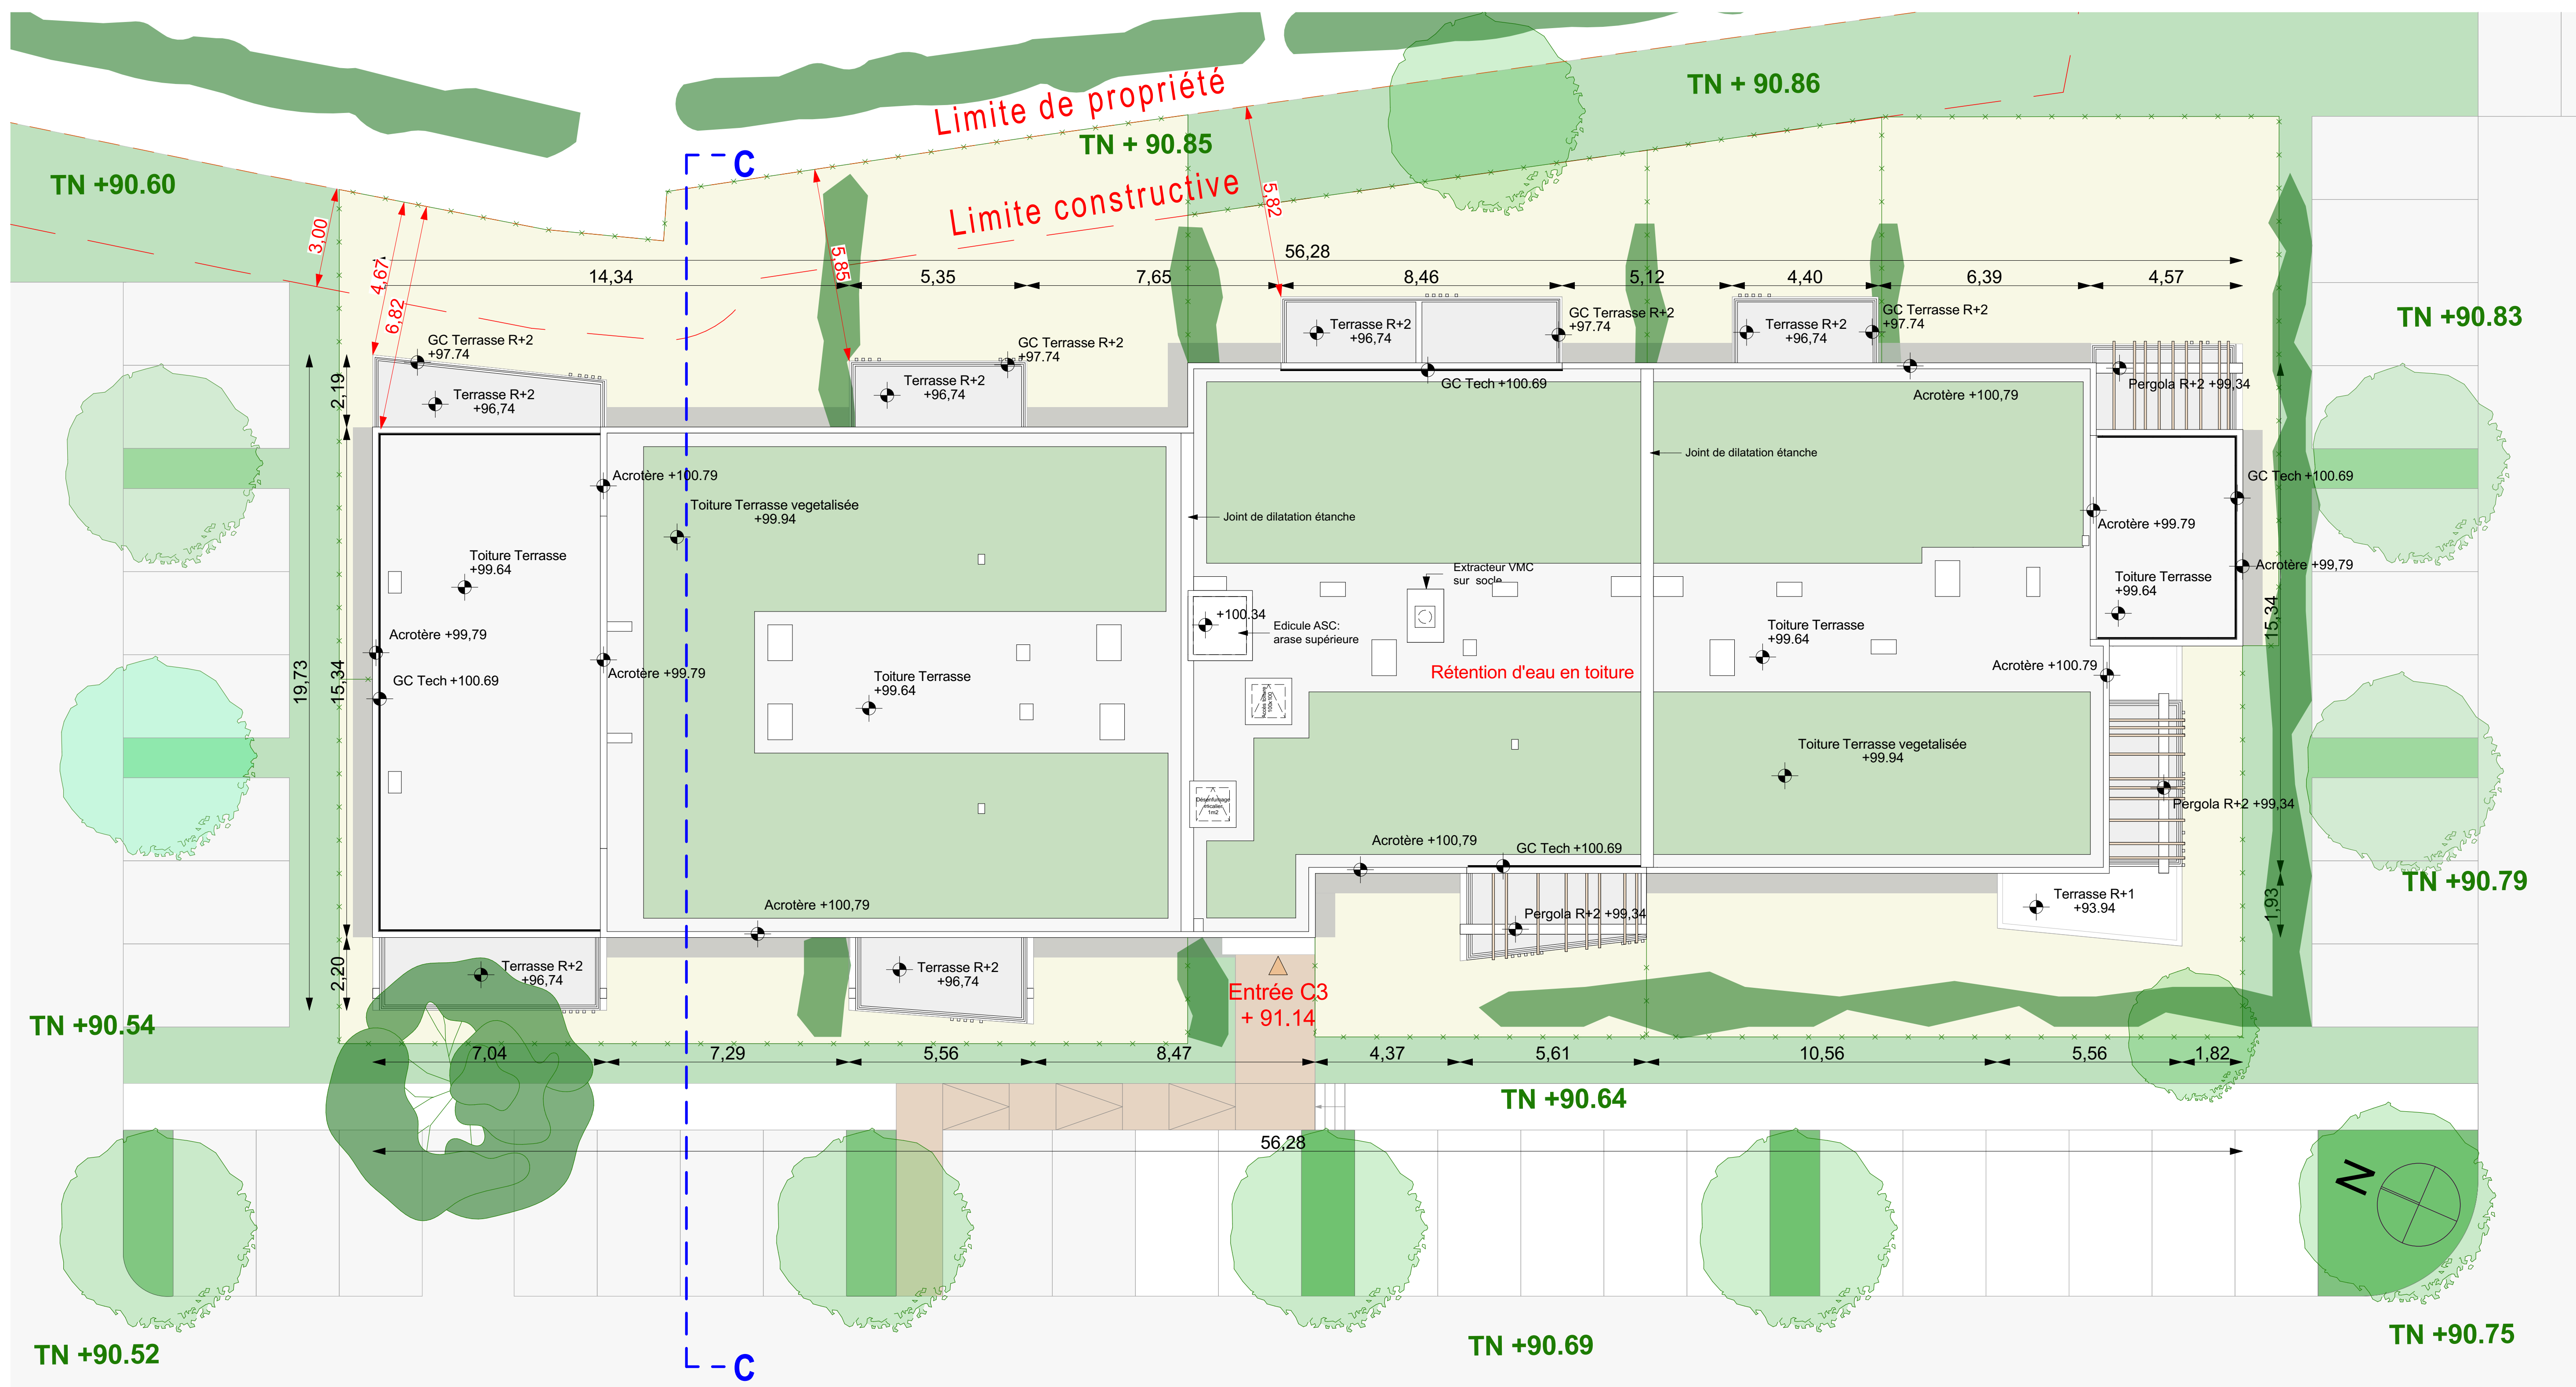

C3 - PLAN DE TOITURE

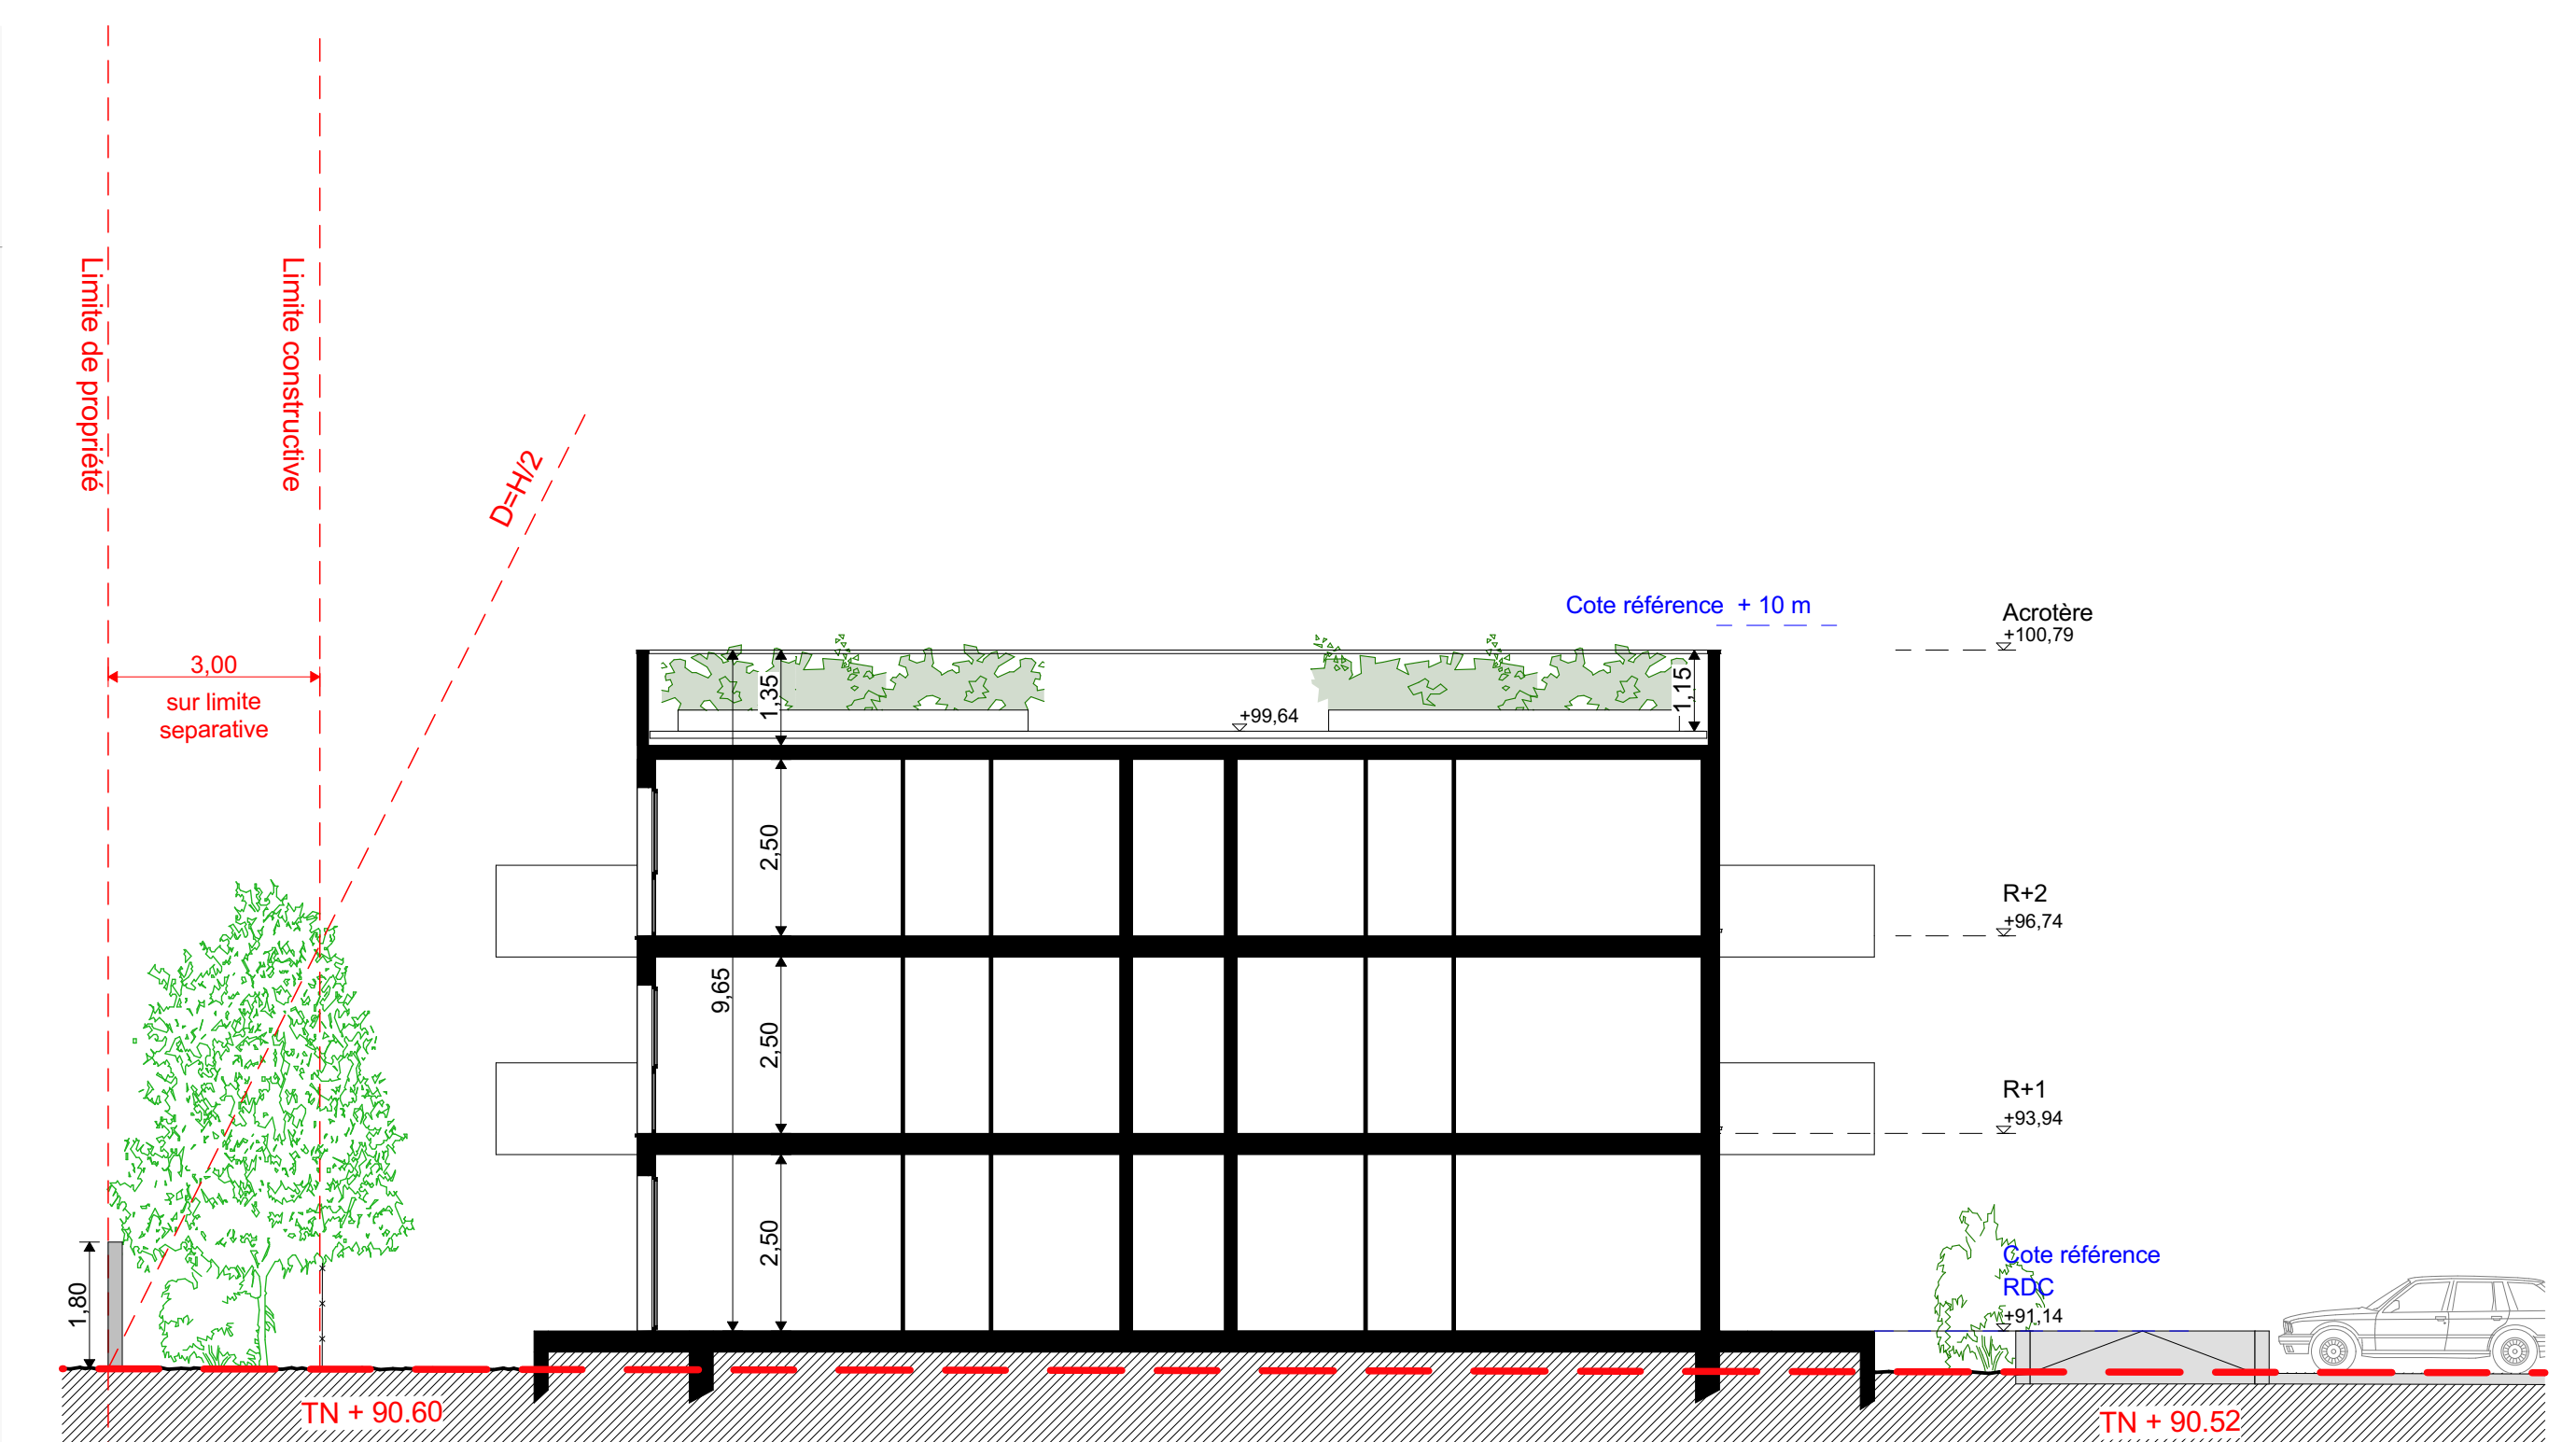

C3 - COUPE DE PRINCIPE

PCVD 1 / AUTURE EST - SENAS PONT DE L'AUTURE








SMD Façade Nord-Est

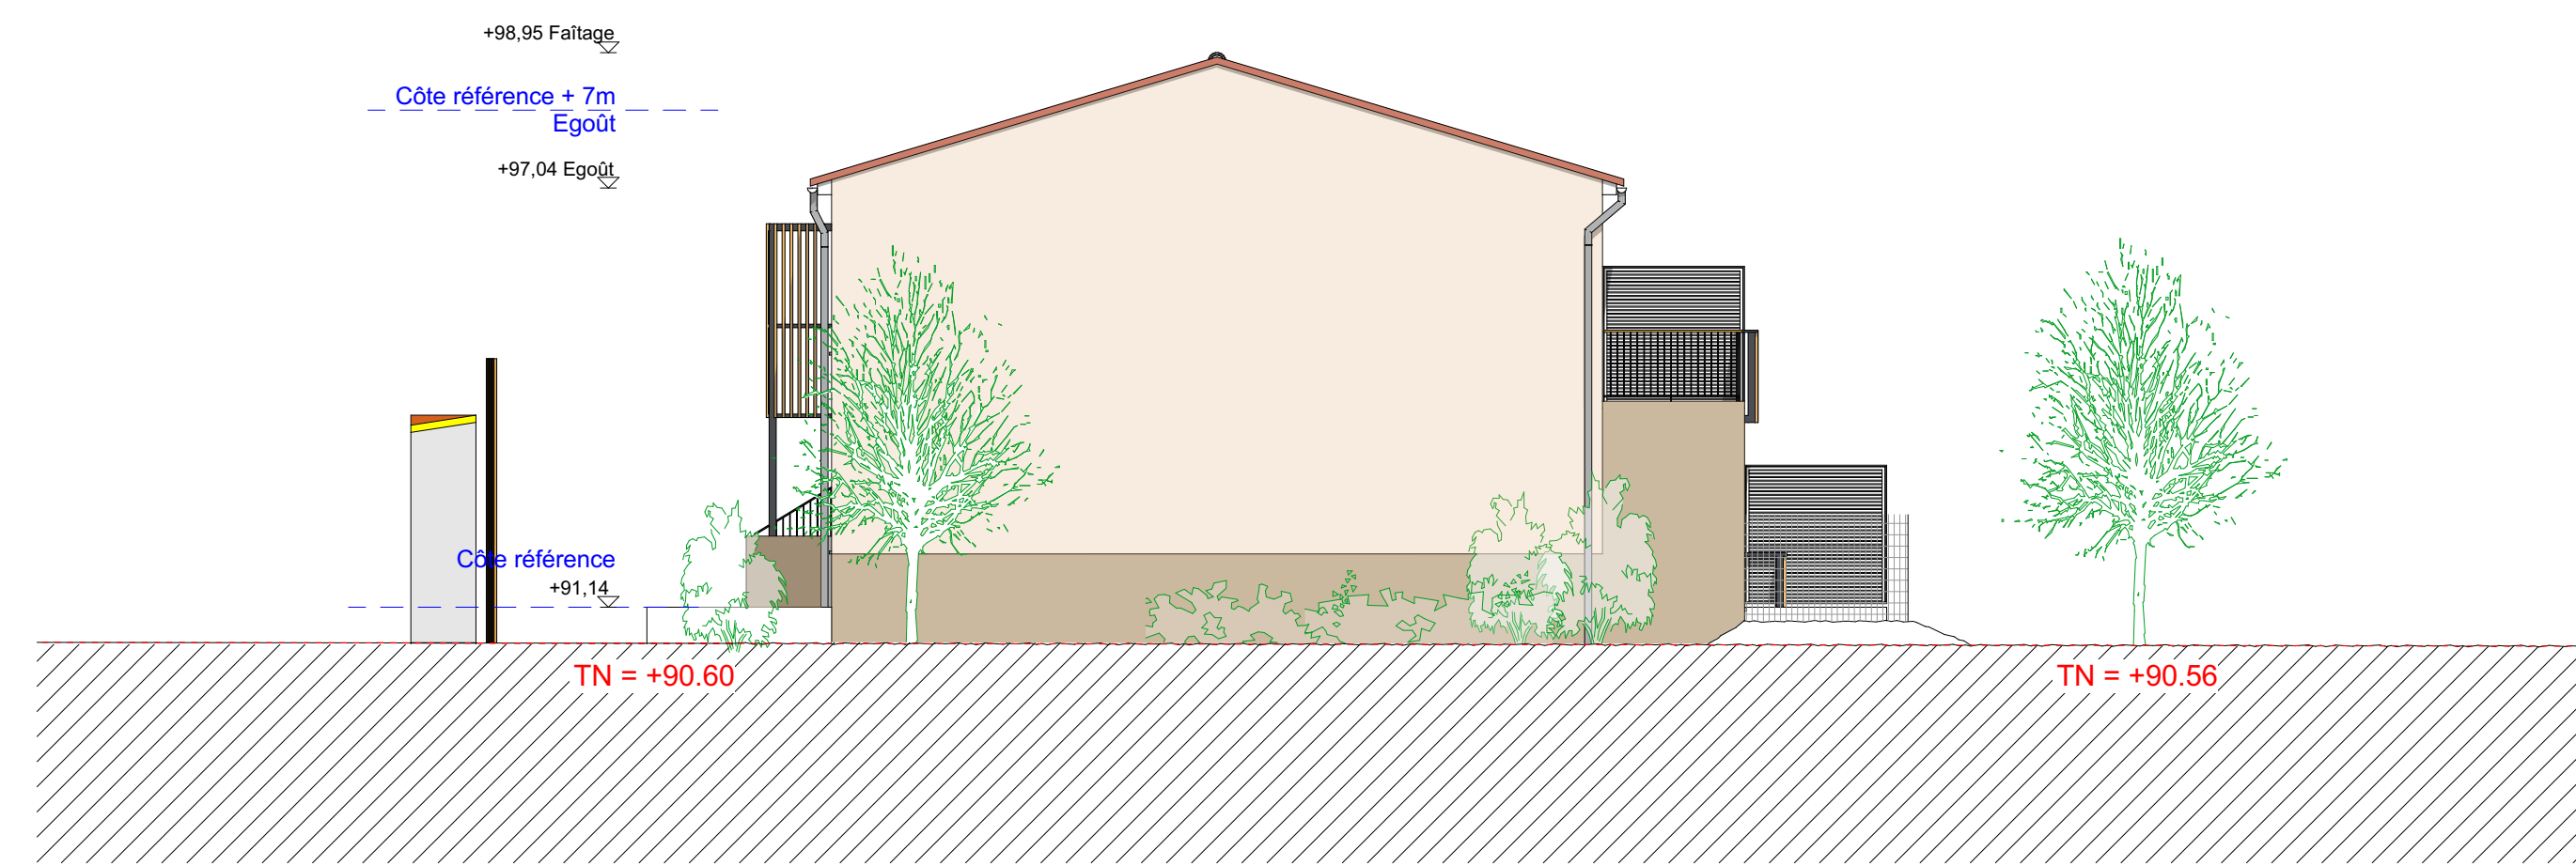


SMD Façade Nord-Ouest




SMD Façade Sud-Ouest

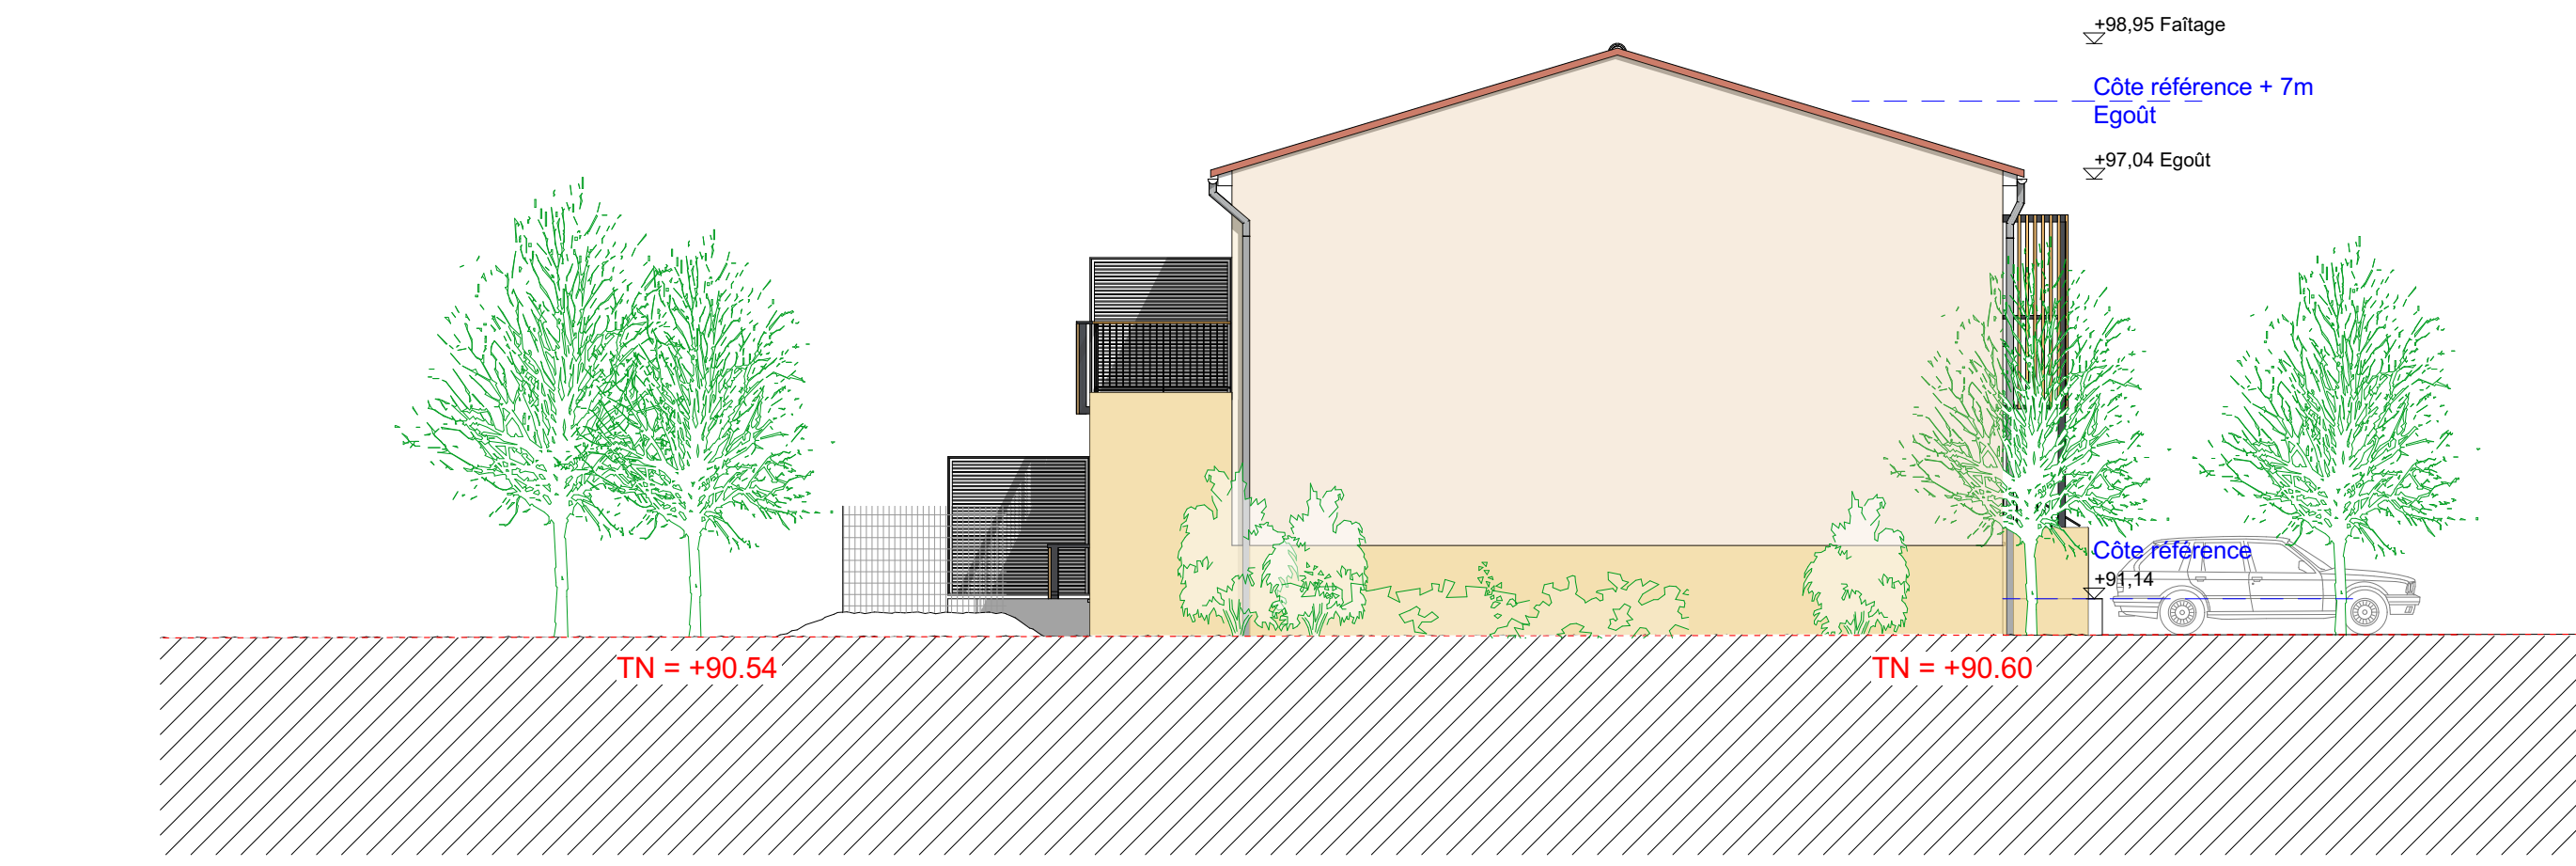

SMD Façade Sud-Est

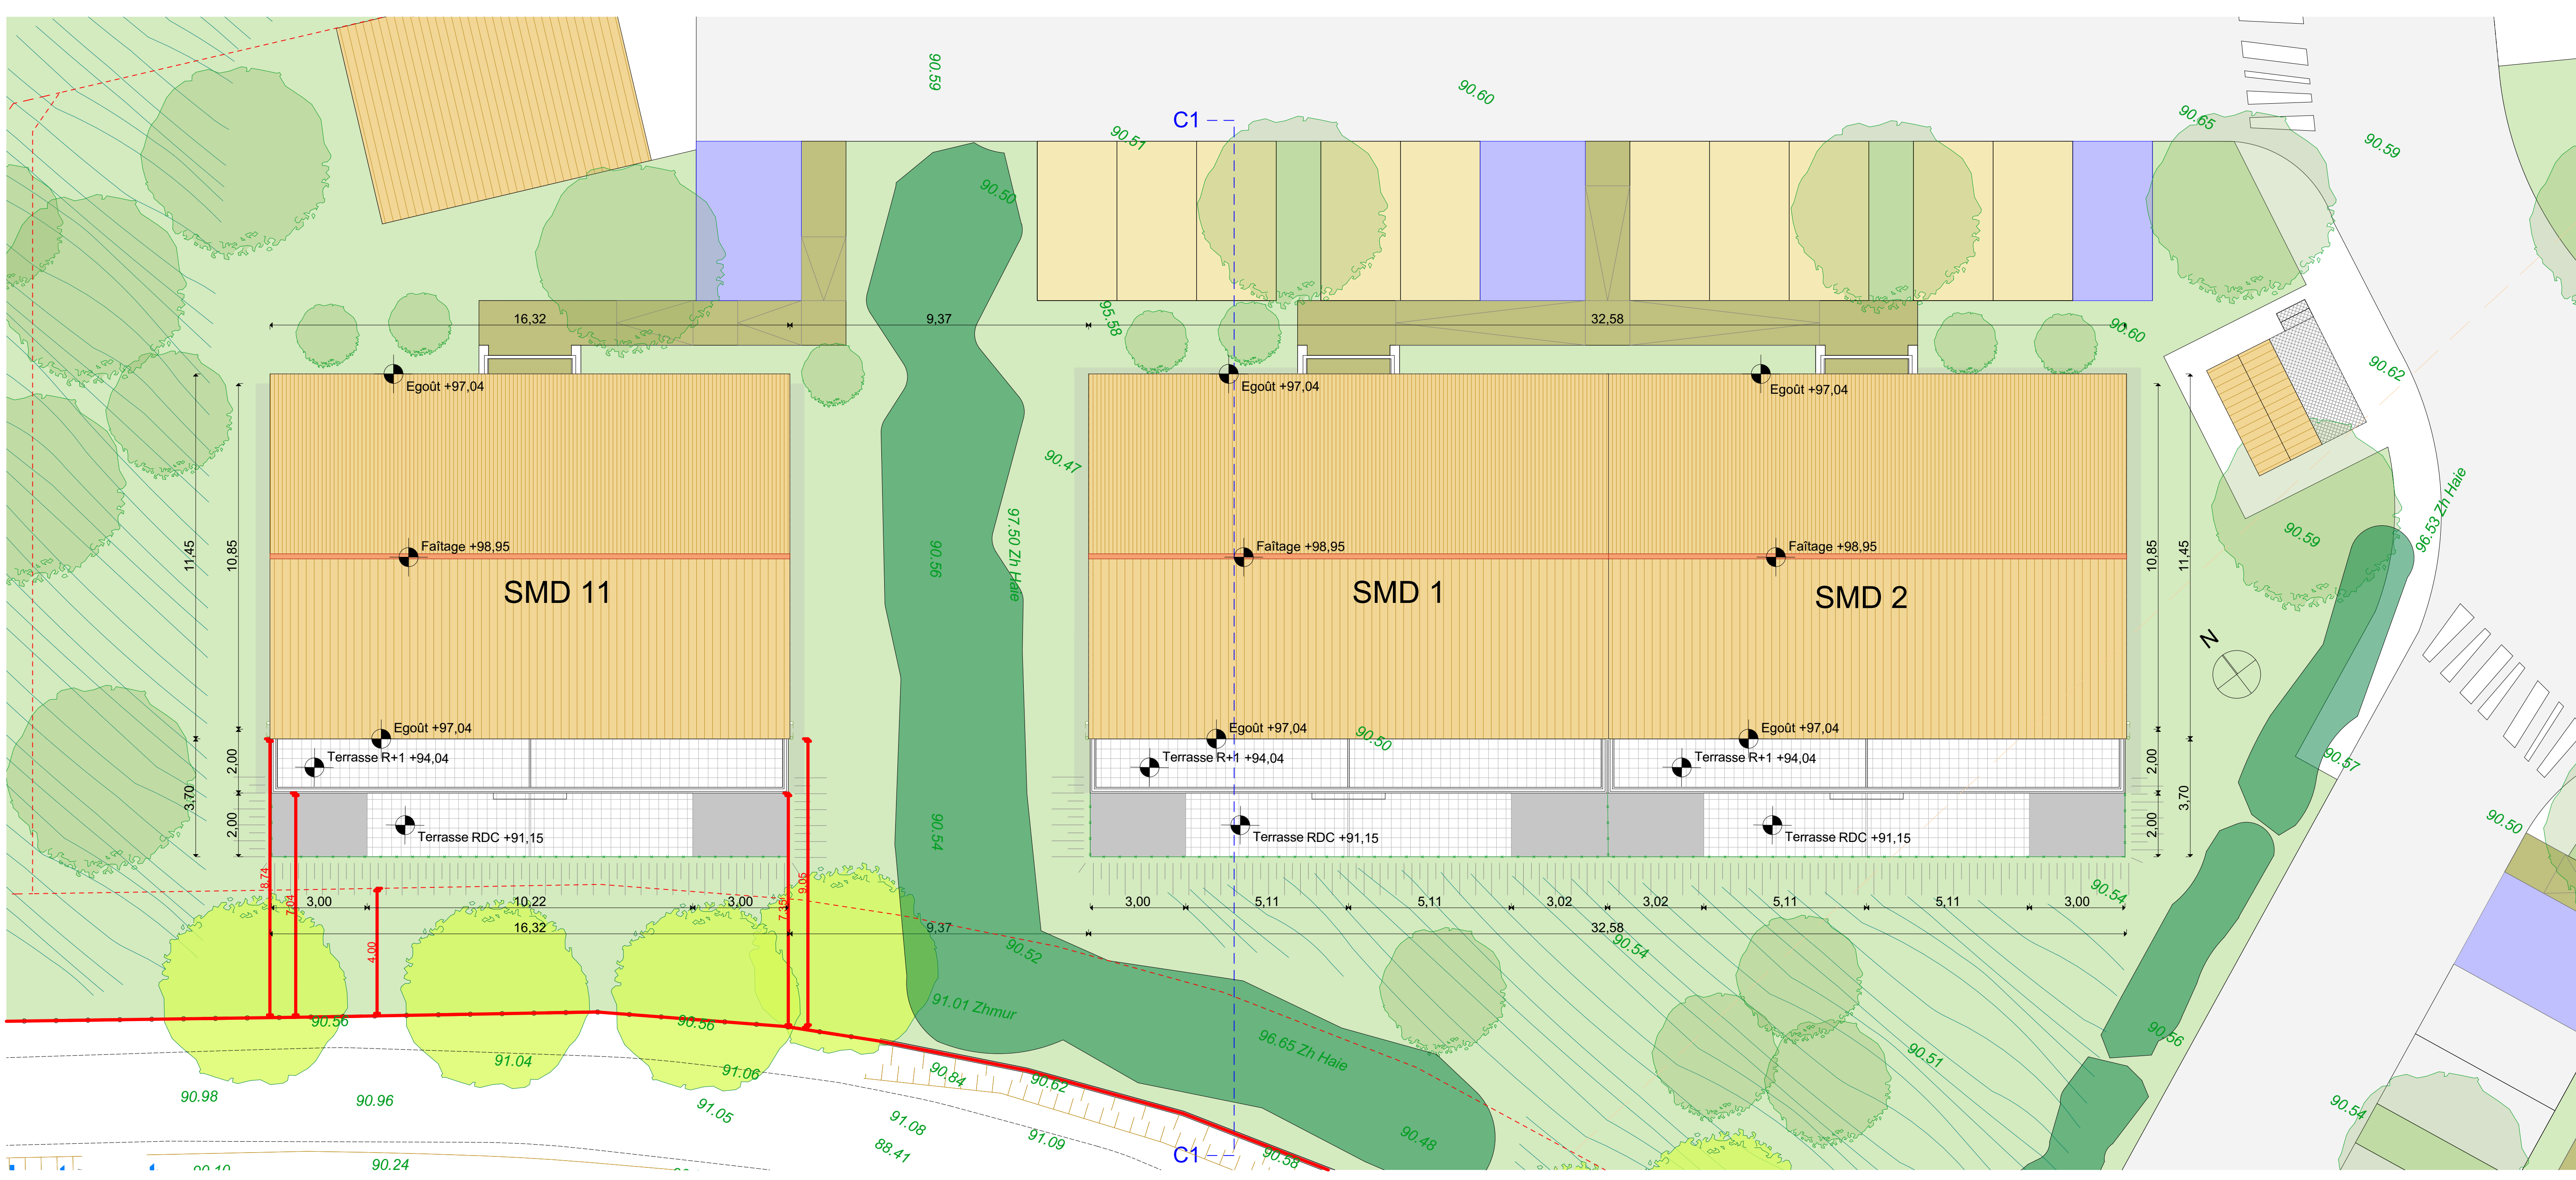

PLAN DE TOITURE

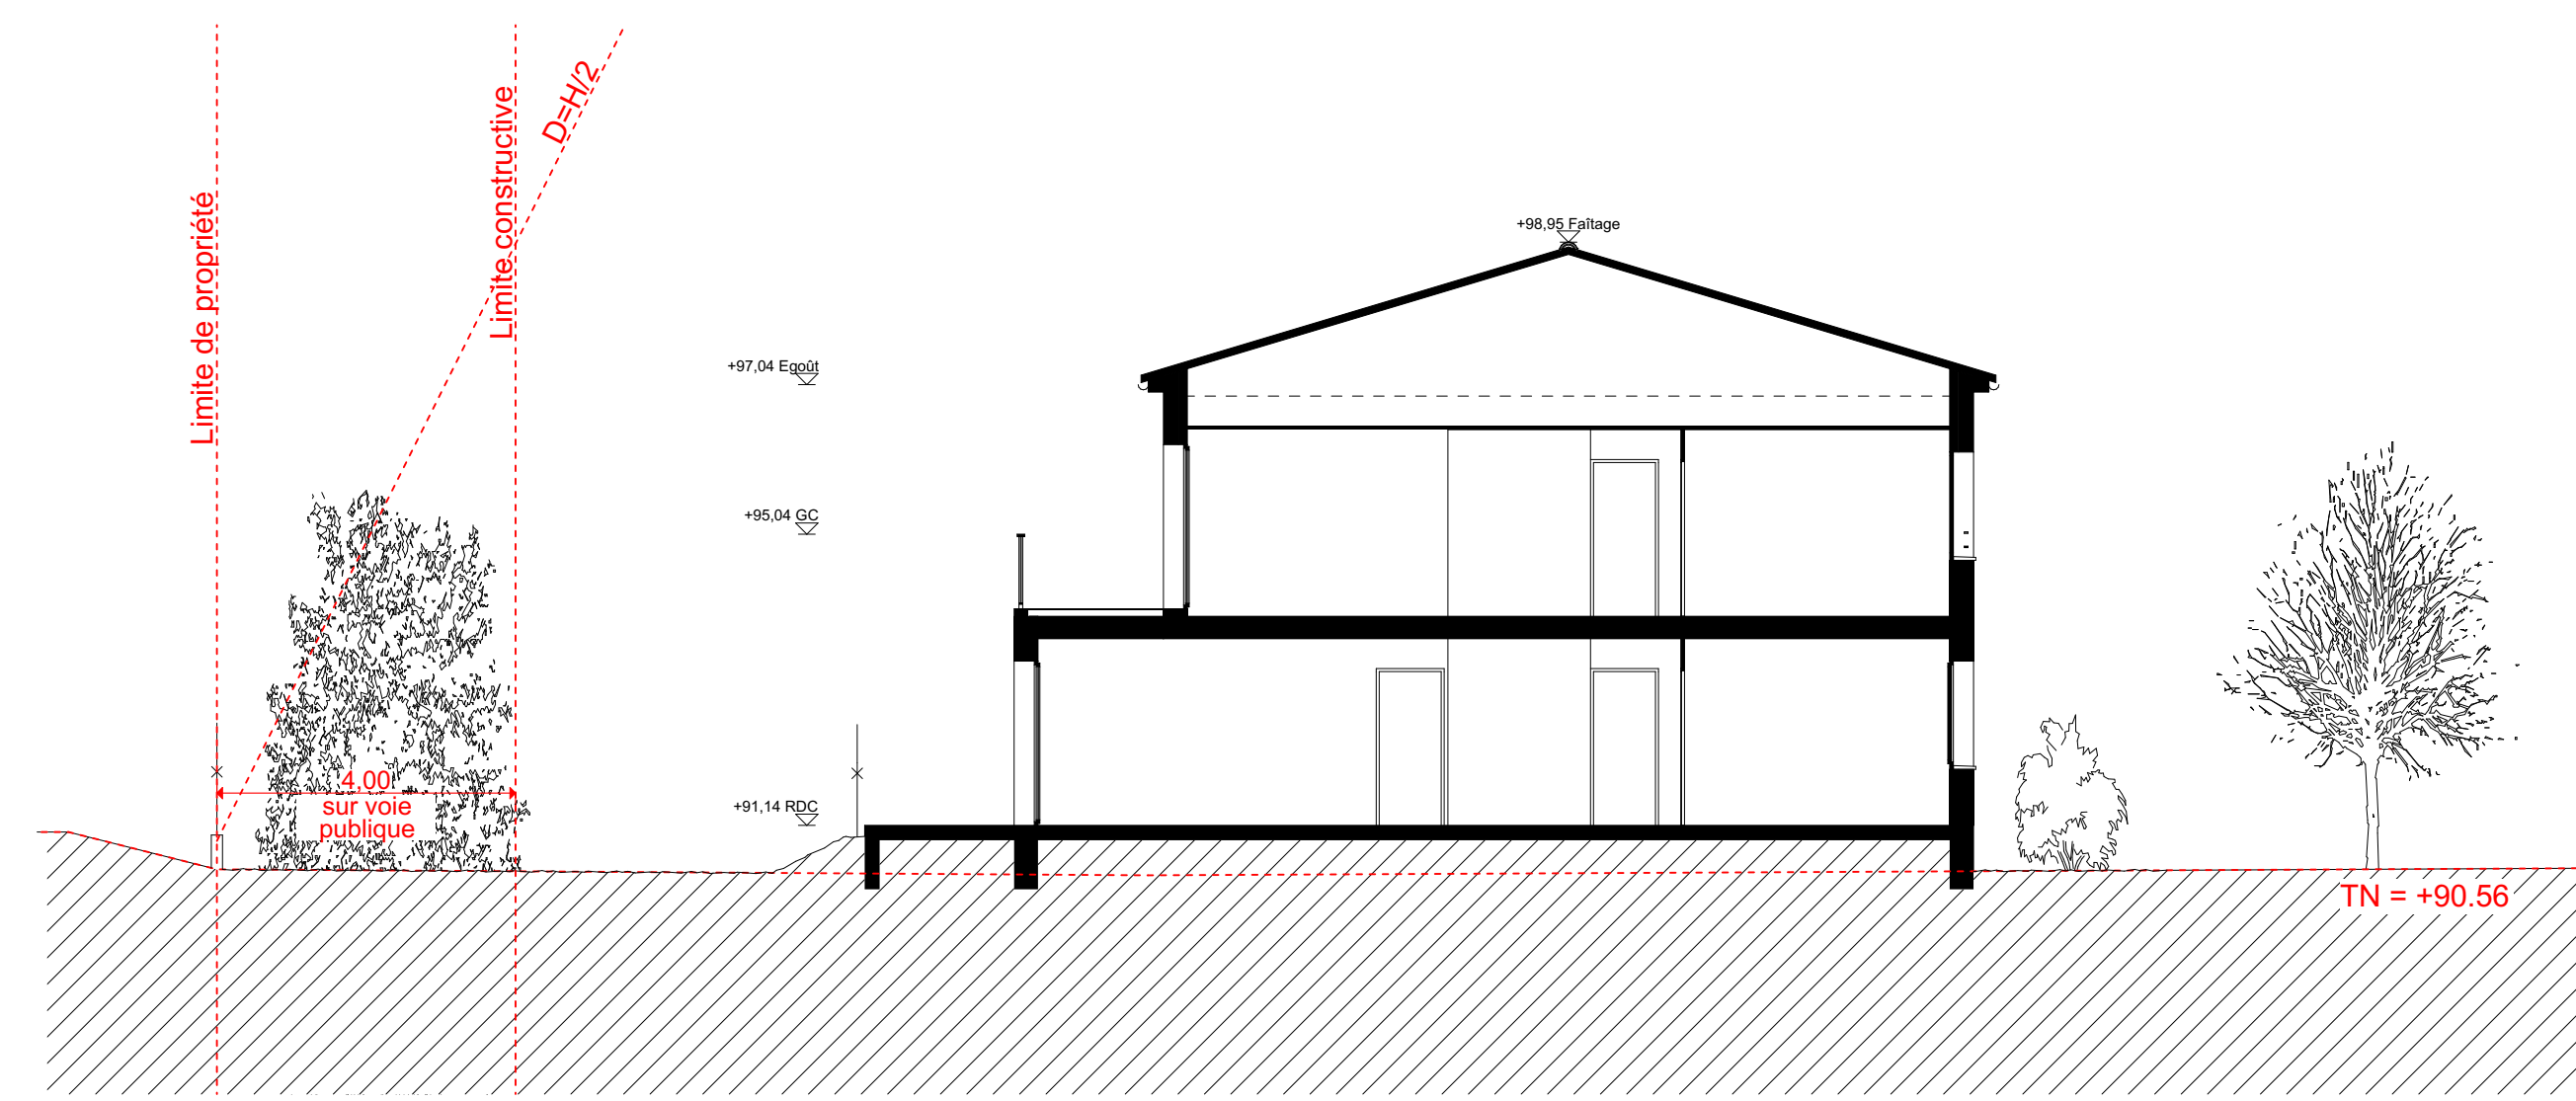


Coupe 1 sur SMD

jean-fabrice gallo
architectes



MAZETS	model 1 SMD1	model 1 SMD2	model 2 SMD11
portes	SANS OBJET	SANS OBJET	SANS OBJET
garde-corps	RAL 7039	RAL 7039	RAL 7039
balcons poteaux	SANS OBJET	SANS OBJET	SANS OBJET
façade	721 GUERANDE	721 GUERANDE	589 CORINTHE
ISDC sous terrasse	COPACABANA	COPACABANA	KENYA
Sous-bassement	COPACABANA	COPACABANA	KENYA

combinaisons de teintes selon nuancier enduit PRB ou équivalent finition talochée			
model 1	model 2	model 3	model 4
TUILES FLAMMOLES ROSES	NATURELLES ROSES	NATURELLES ROSES	PANACHEES ROSES
FAÇADES 721 GUERANDE	589 CORINTHE	511 TOMPIERRE	215 AZAY ROZEAU
RDC / 1 SOMMETS / SARRENS	511 KIBRA	712 CORRALINE	513 FLAINE LUCIOLE
DALLEES POTEAUX	RAL 7039	RAL 7039	RAL 7039
RAL des peintures / maçonnerie - menuiserie - volets - portes - menuiseries			
VOILETS PORTES MENUISERIES	RAL 7039	RAL 9013	RAL 8021 RAL 8024
claire voie bois brun			

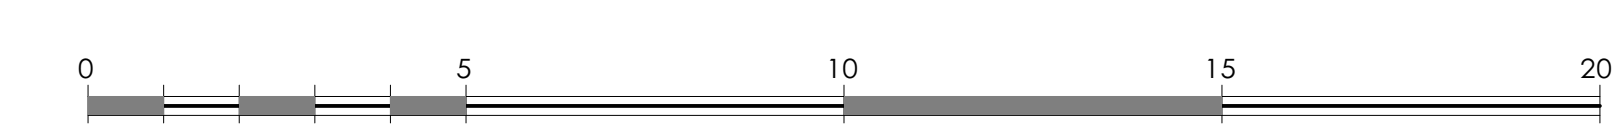




SMA Façade Nord-Ouest

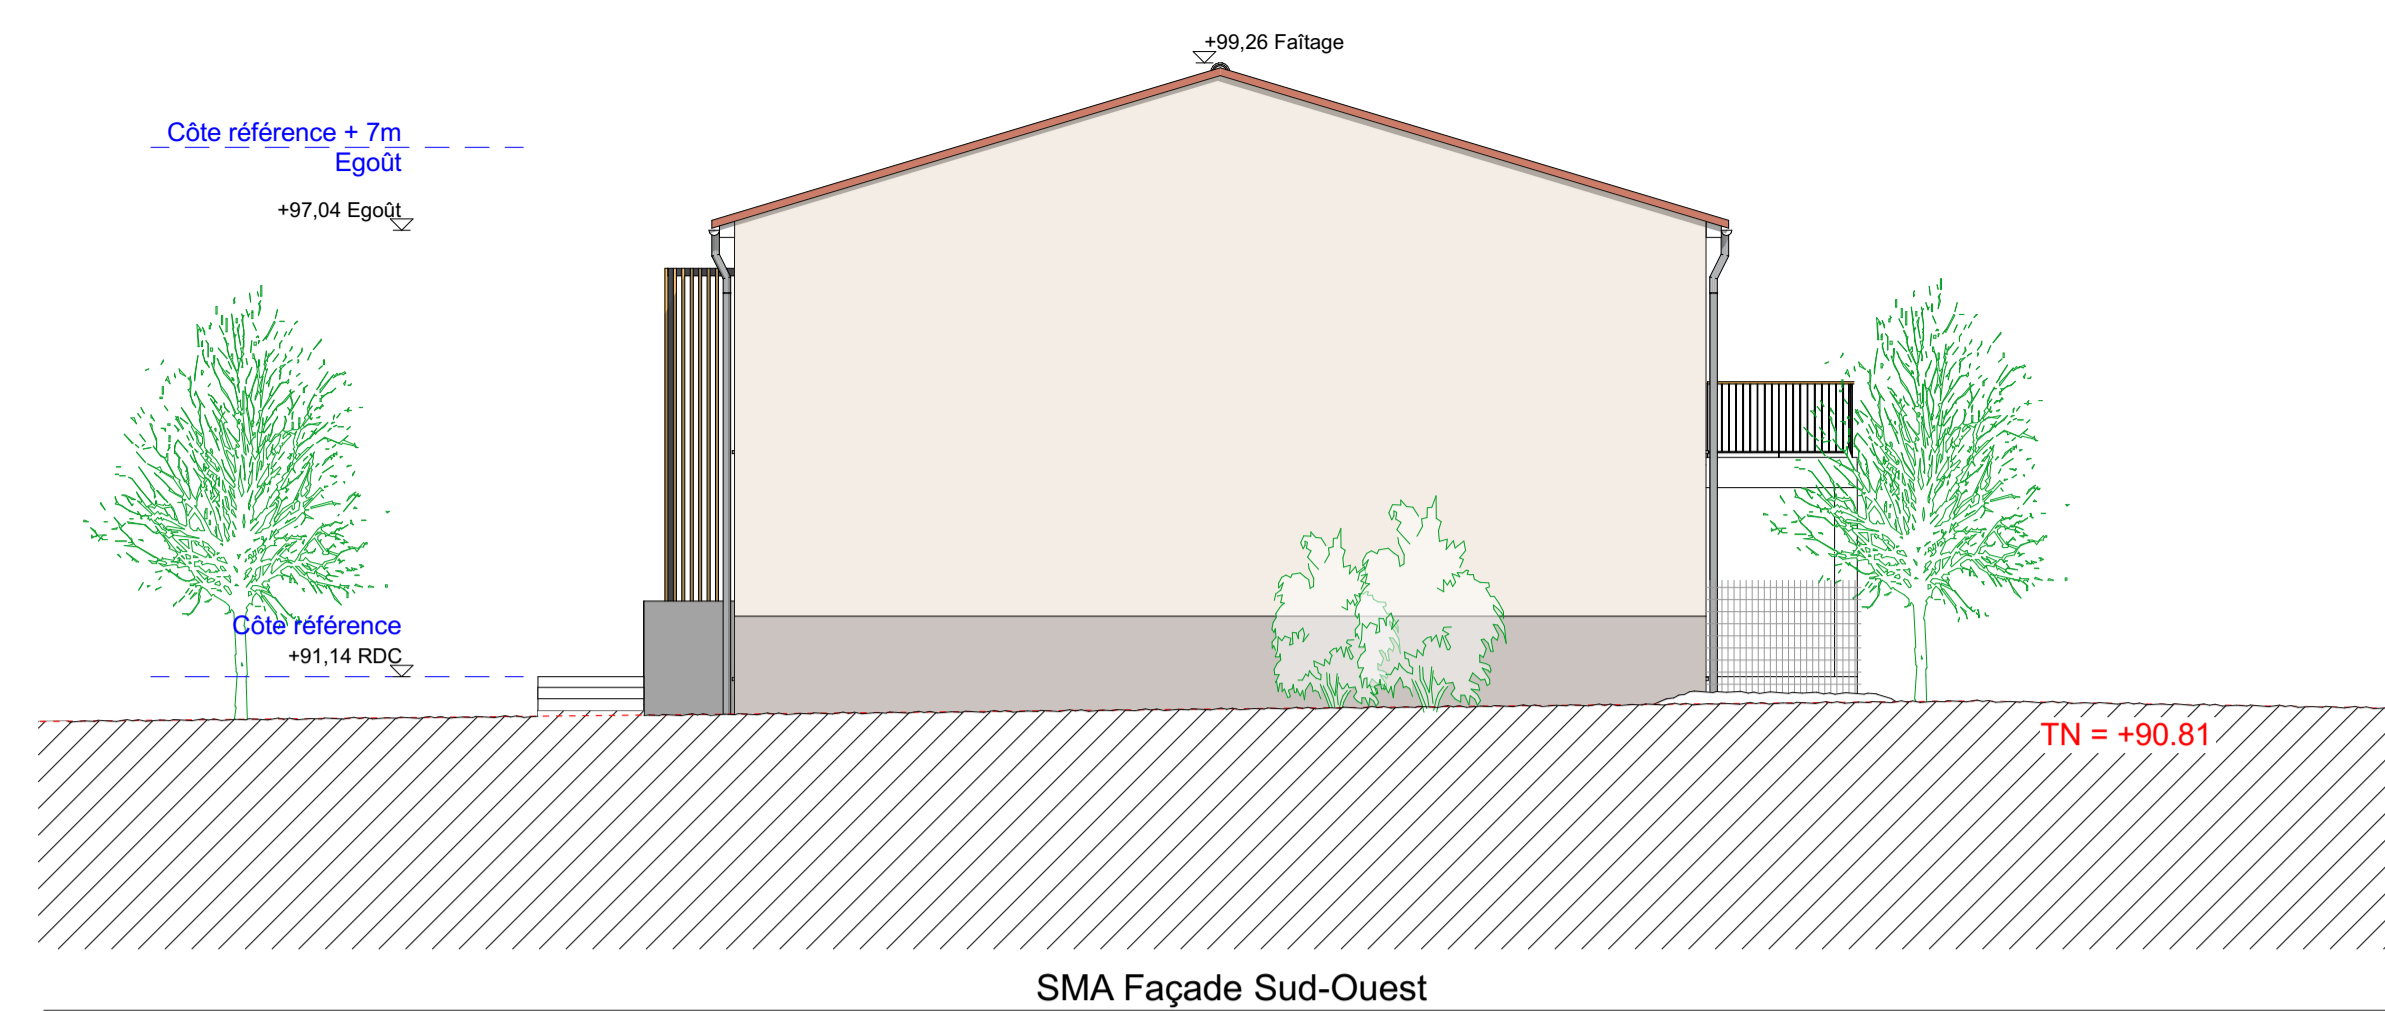

SMA Façade Sud-Ouest




SMA Façade Sud-Est

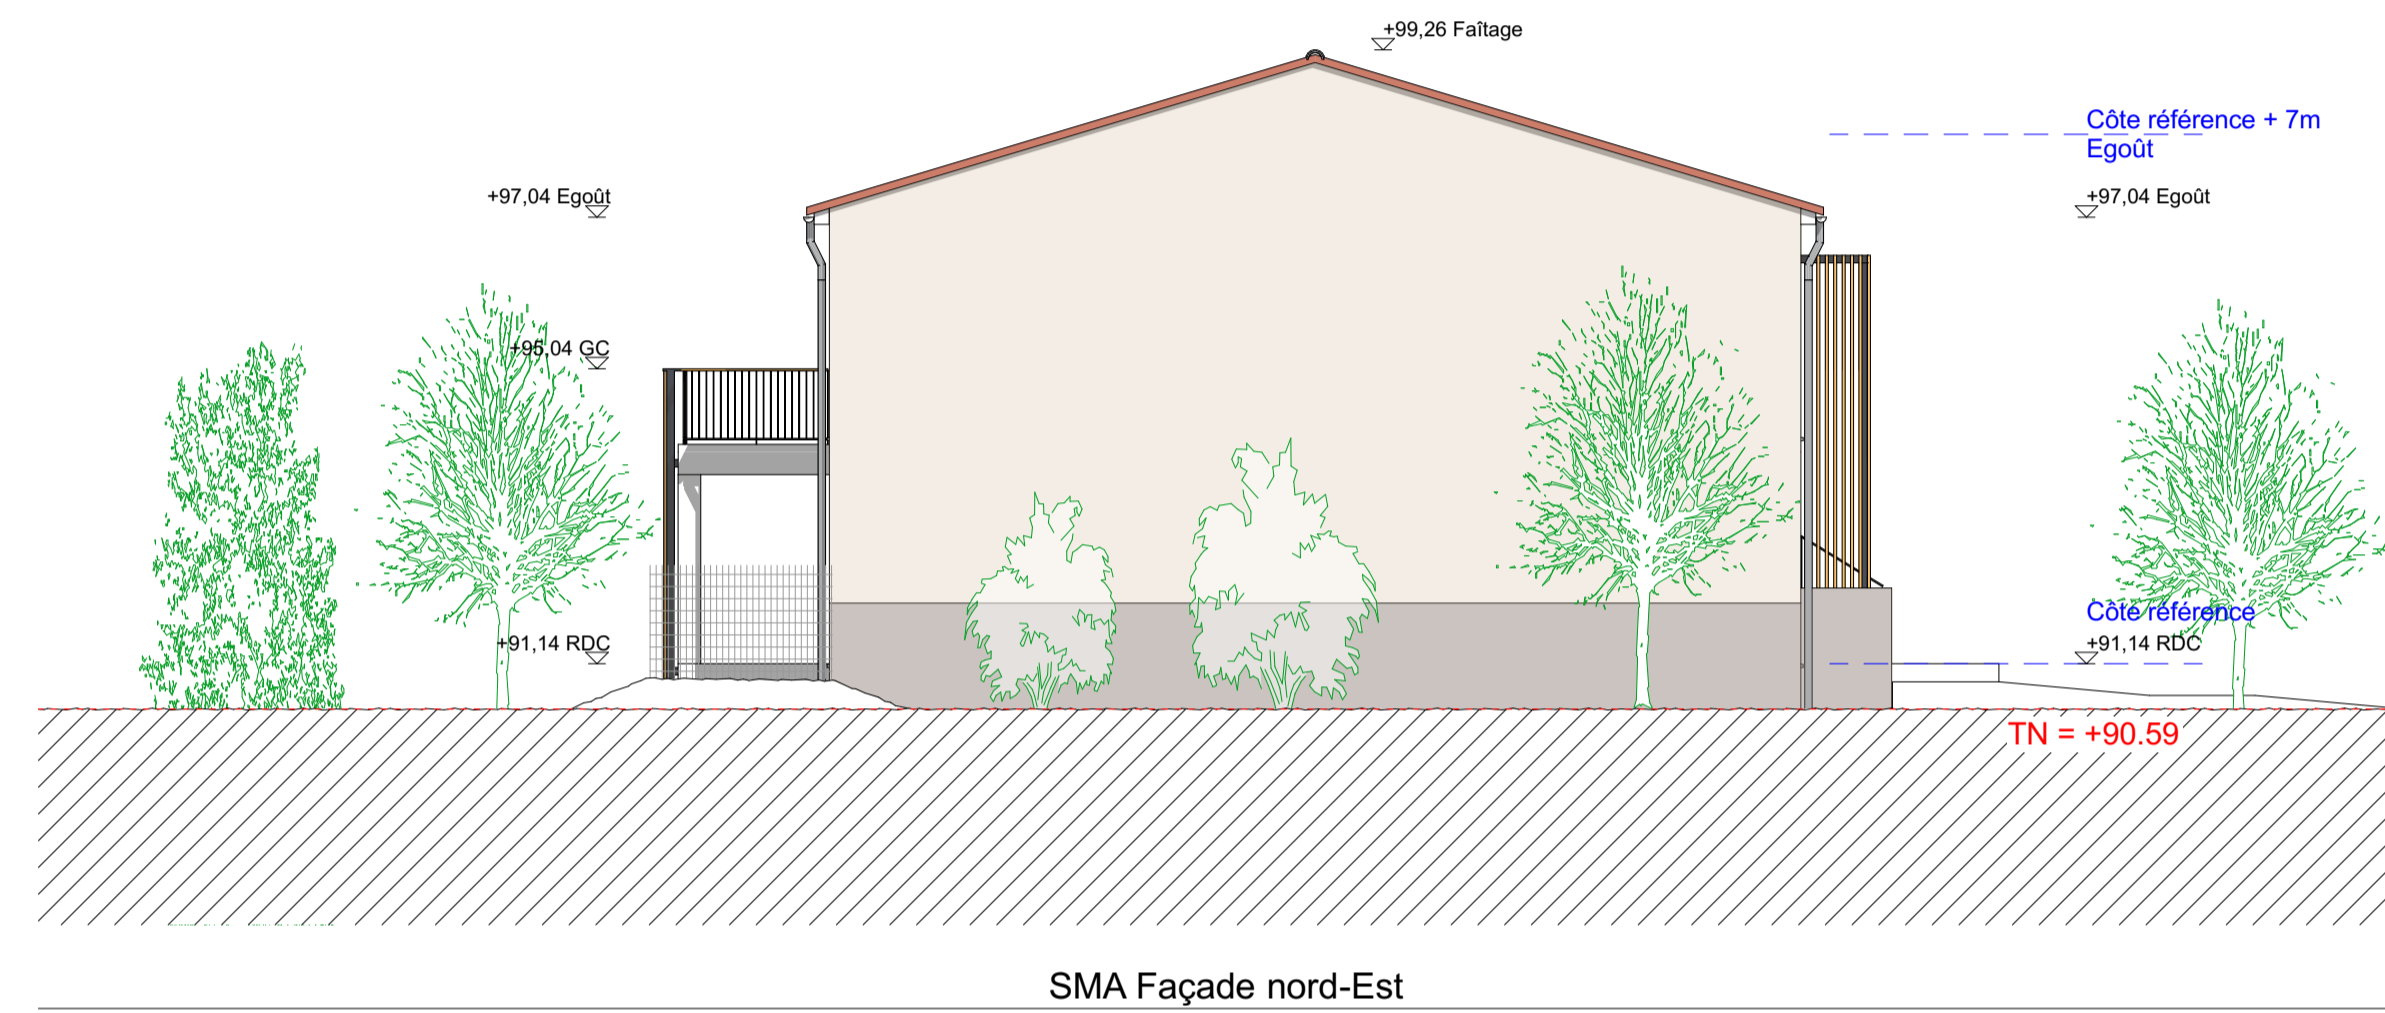


SMA Façade nord-Est

jean-fabrice gallo
architectes
31 rue de la loge
13002 MARSEILLE
tél. 04 91 87 92 13
contact@gallo-architecte.com
SIRET : 830 019 833 - RCS-Marseille
SARL au capital de 10 000 €
TVA Intra : FR 28 300 10 833

BOUYGUES IMMOBILIER
AGENCE PROVENCE
Immeuble Grand Large
7, Boulevard de Dunkerque
13572 Marseille Cedex 02
Tél. : 04.96.11.78.00
SIRET 562 091 546 00605

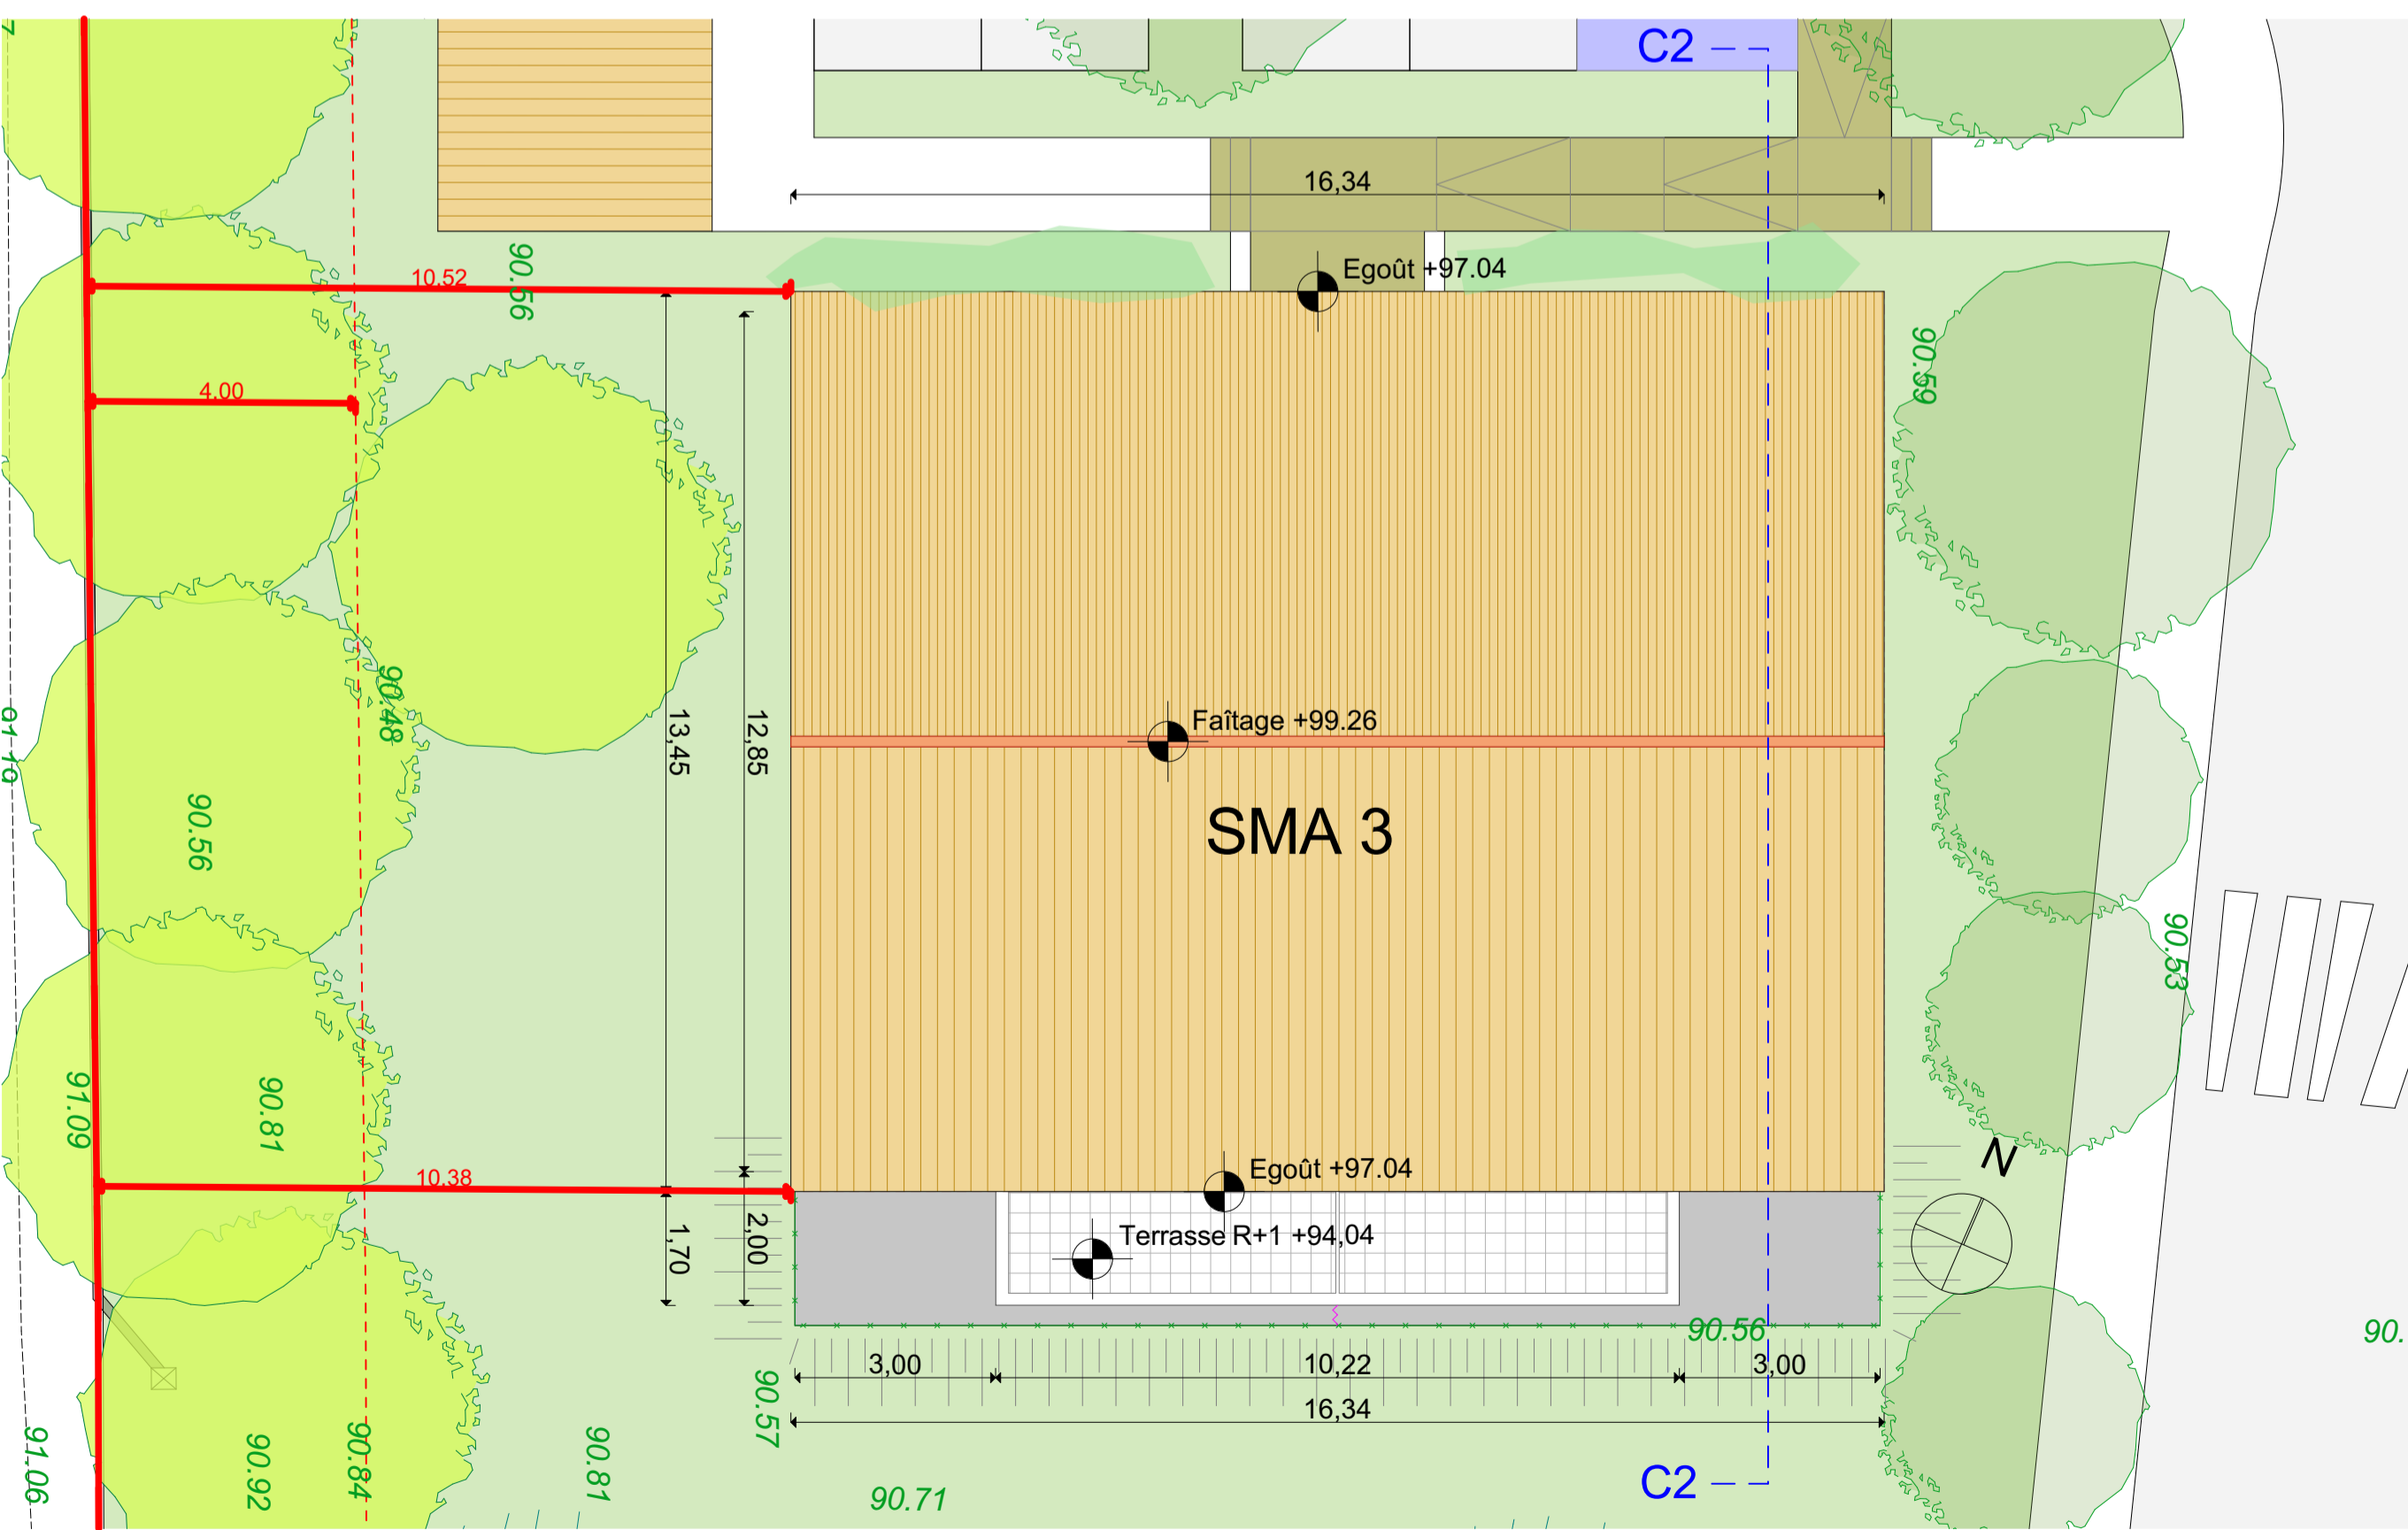


PLAN DE TOITURE

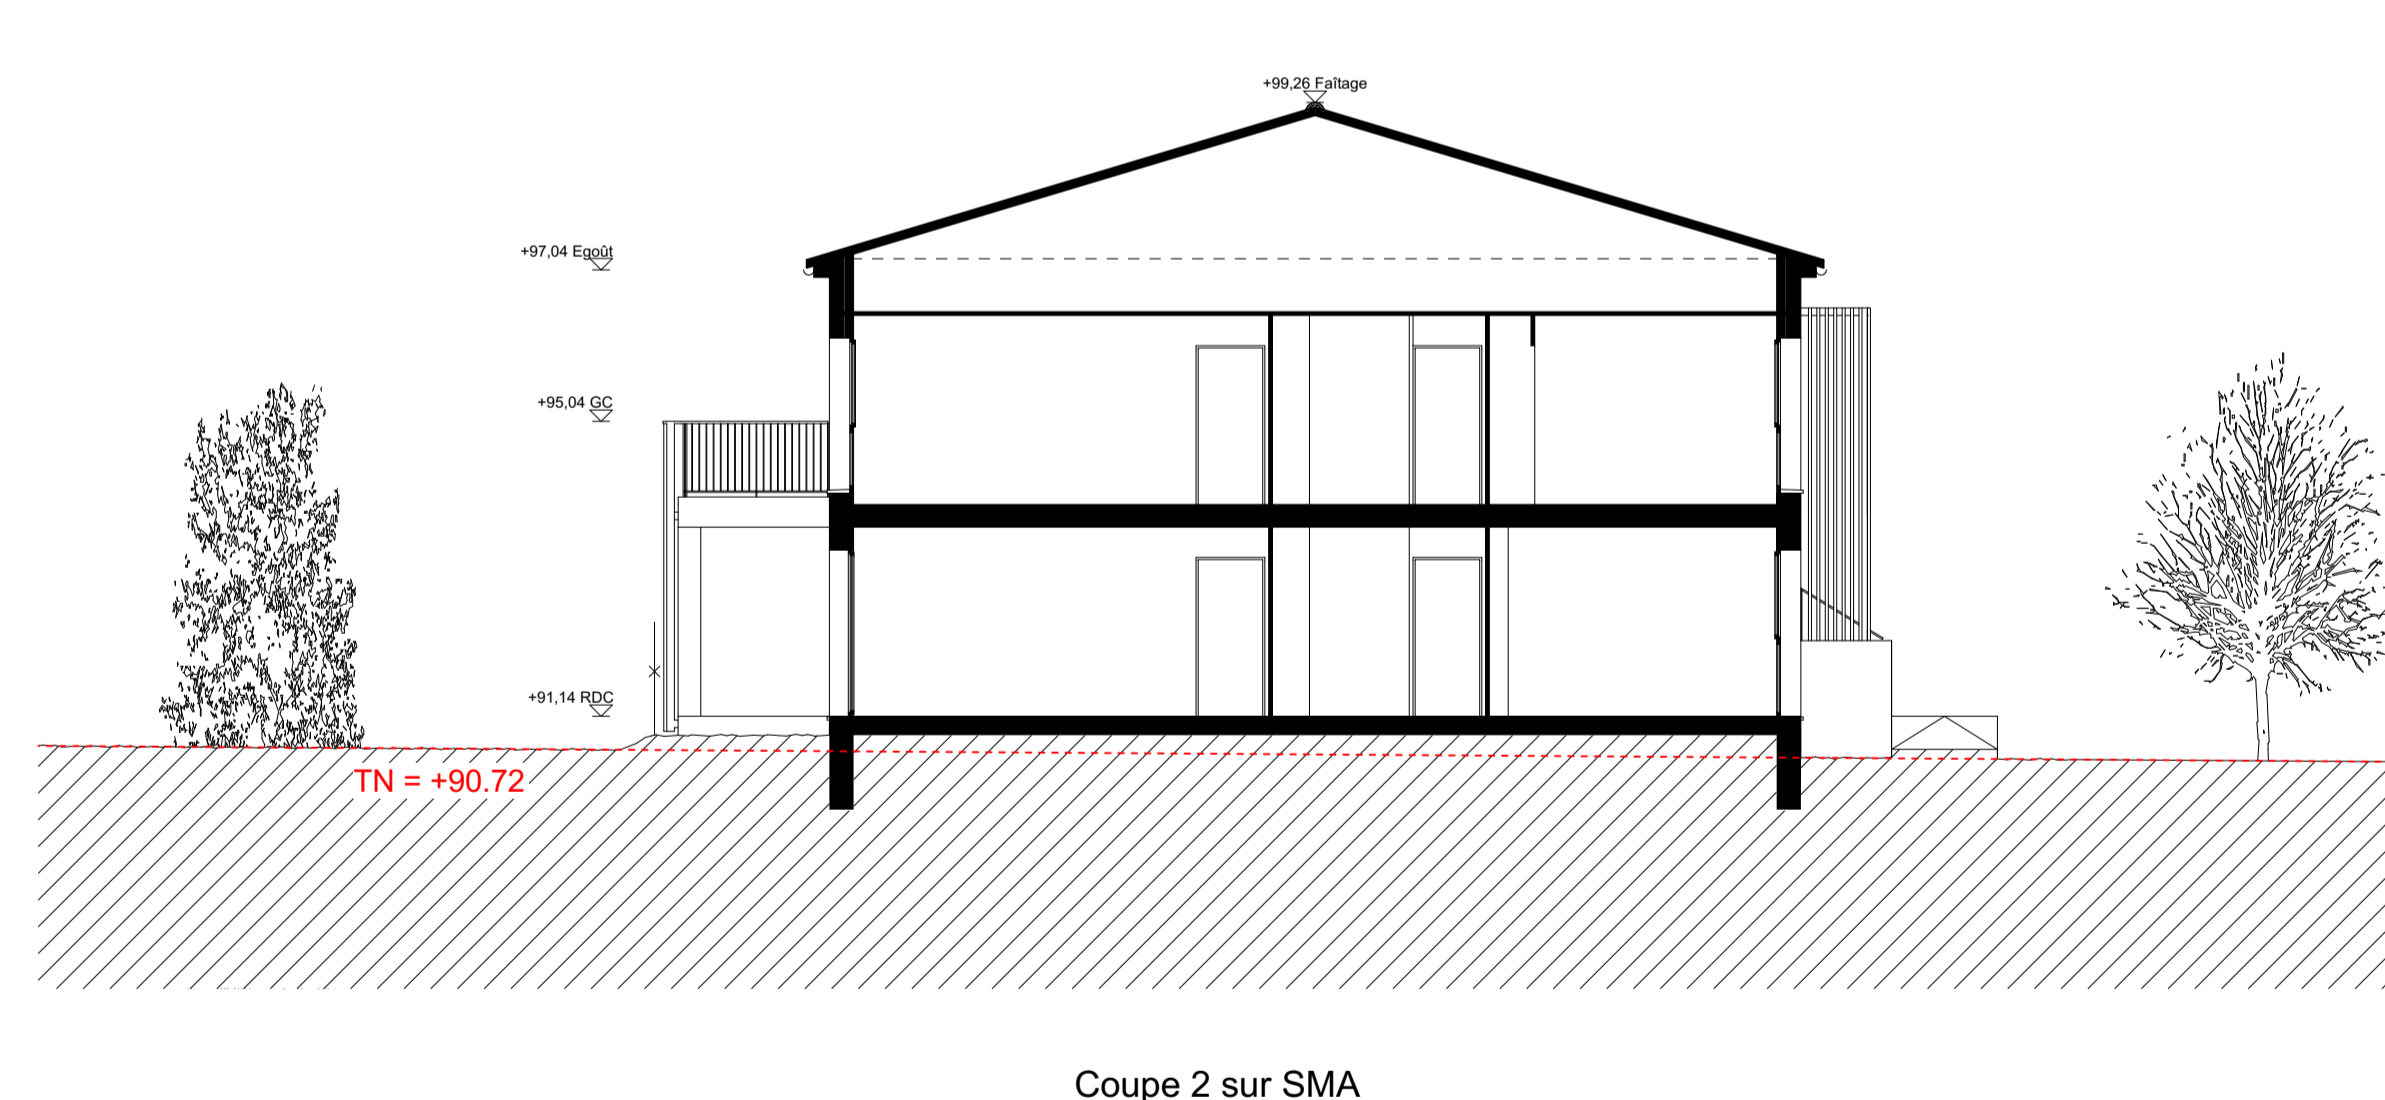

Coupe 2 sur SMA

MAZETS	model 3
portes	SANS OBJET
garde-corps	RAL 7039
balcons poteaux	RAL 9010
façade	TON PIERRE
RDC sous terrasse	SANS OBJET
Sous-bassement	GIBRALTAR

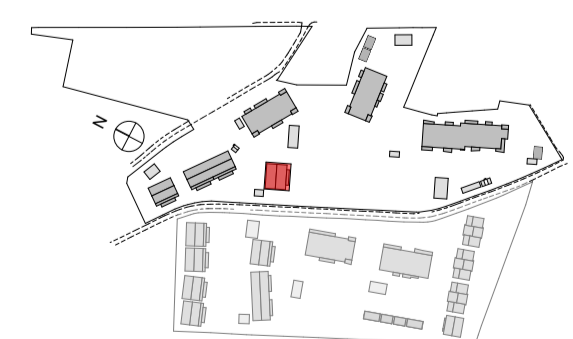

combinaisons de teintes selon nuancier enduit PRB ou équivalent finition talochée				
	model 1	model 2	model 3	model 4
TUILES	FLAMMEES ROSES	NATURELLES ROSES	NATURELLES ROUGES	PANACHEES OCRE
FAÇADES	721 GUERANDE	S89 CORYNTHE	15 TON PIERRE	25 AZAY RIDEAU
RDC / S	511 COPACABANA	S18 KENYA	757 GIBRALTAR	11 PLAINE LUCON
DALLES	RAL 7038	RAL 7038	RAL 7038	RAL 7038
POTEAUX	RAL 7038	RAL 7038	RAL 7038	RAL 7038
RAL des peintures : maçonnerie - métallerie - volets - portes - menuiseries				
VOILETS	RAL 7038	RAL 7038	RAL 9010	RAL 6021
PORTES	RAL 7038	RAL 7038	RAL 9010	RAL 6021
SERRURERIES	RAL 7038	RAL 7038	RAL 9010	RAL 6021
clair voie bois brun				

