





C5 - FACADE OUEST - ENTREE DU BATIMENT

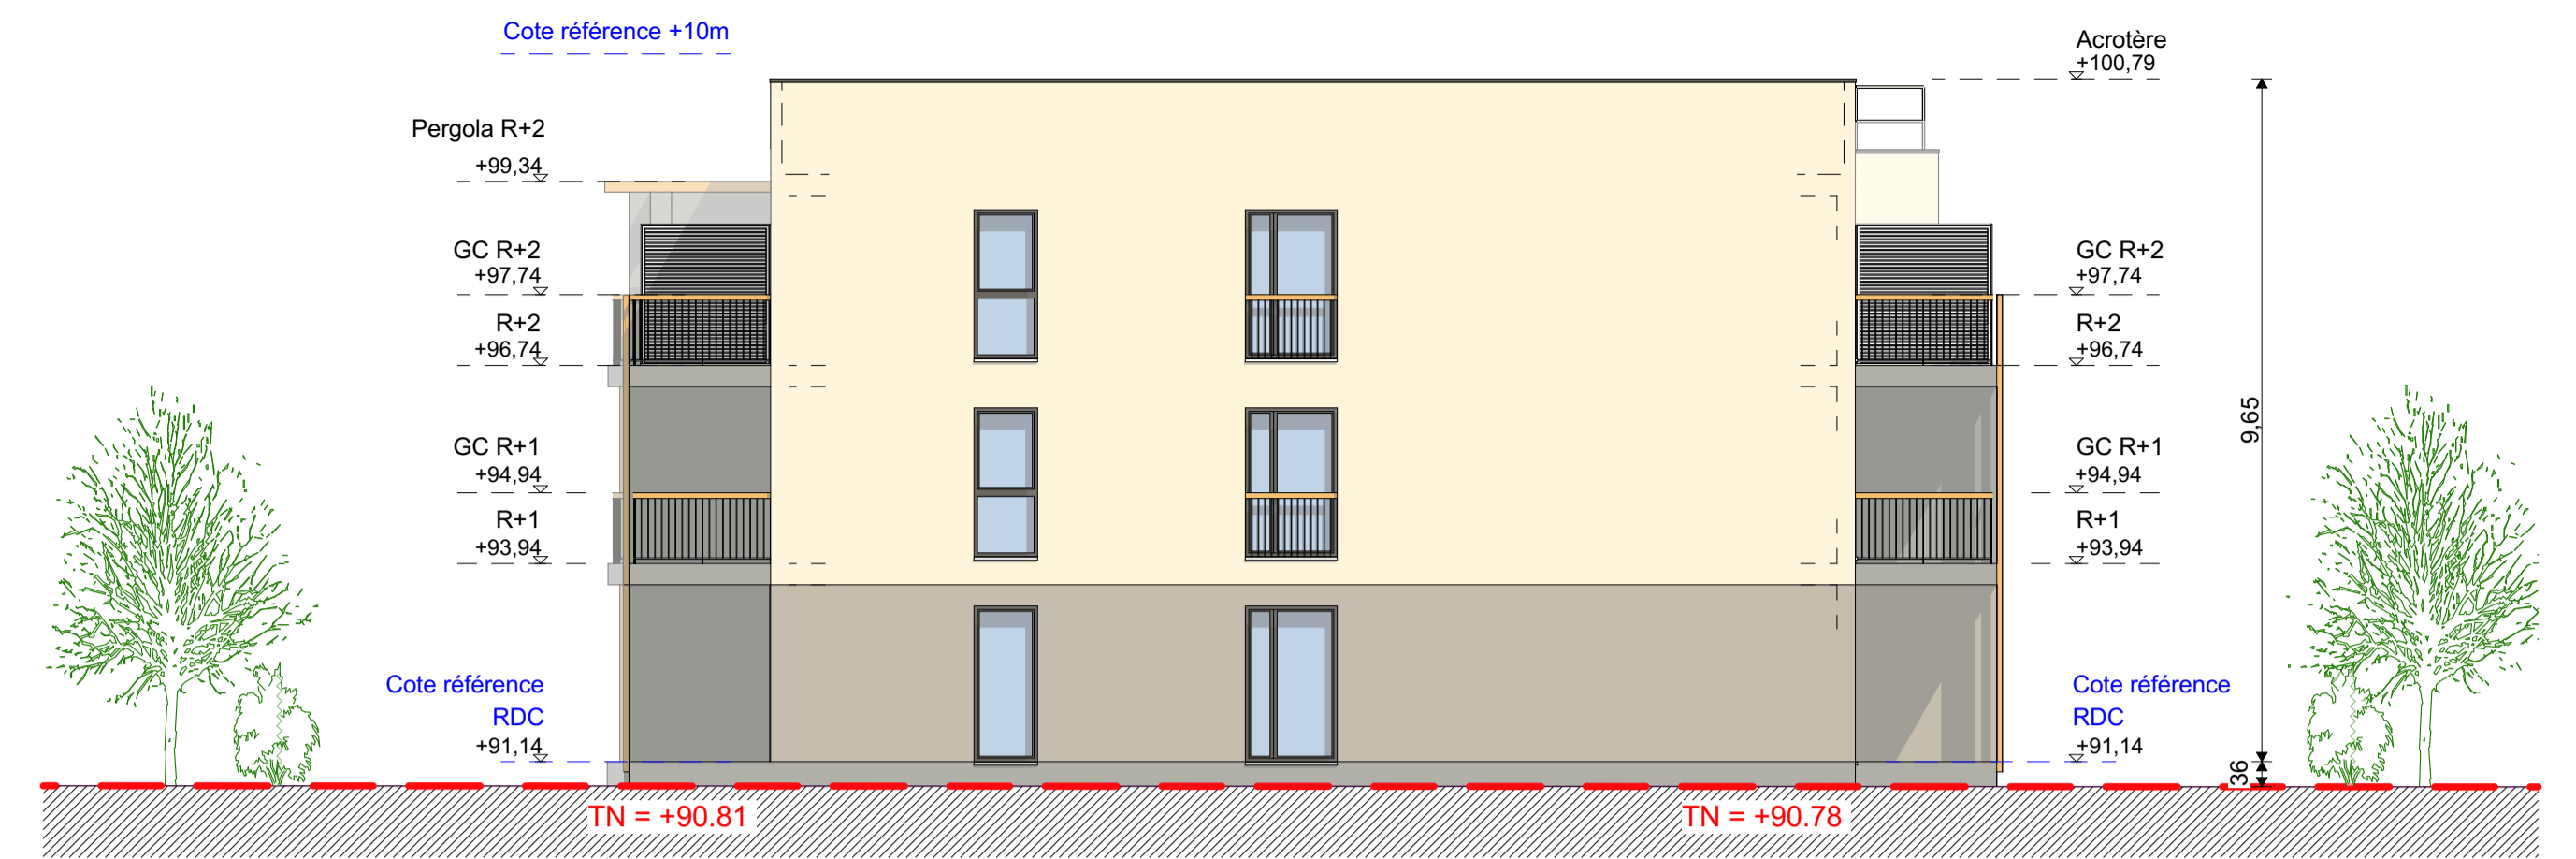


C5 - FACADE NORD




C5 - FACADE EST

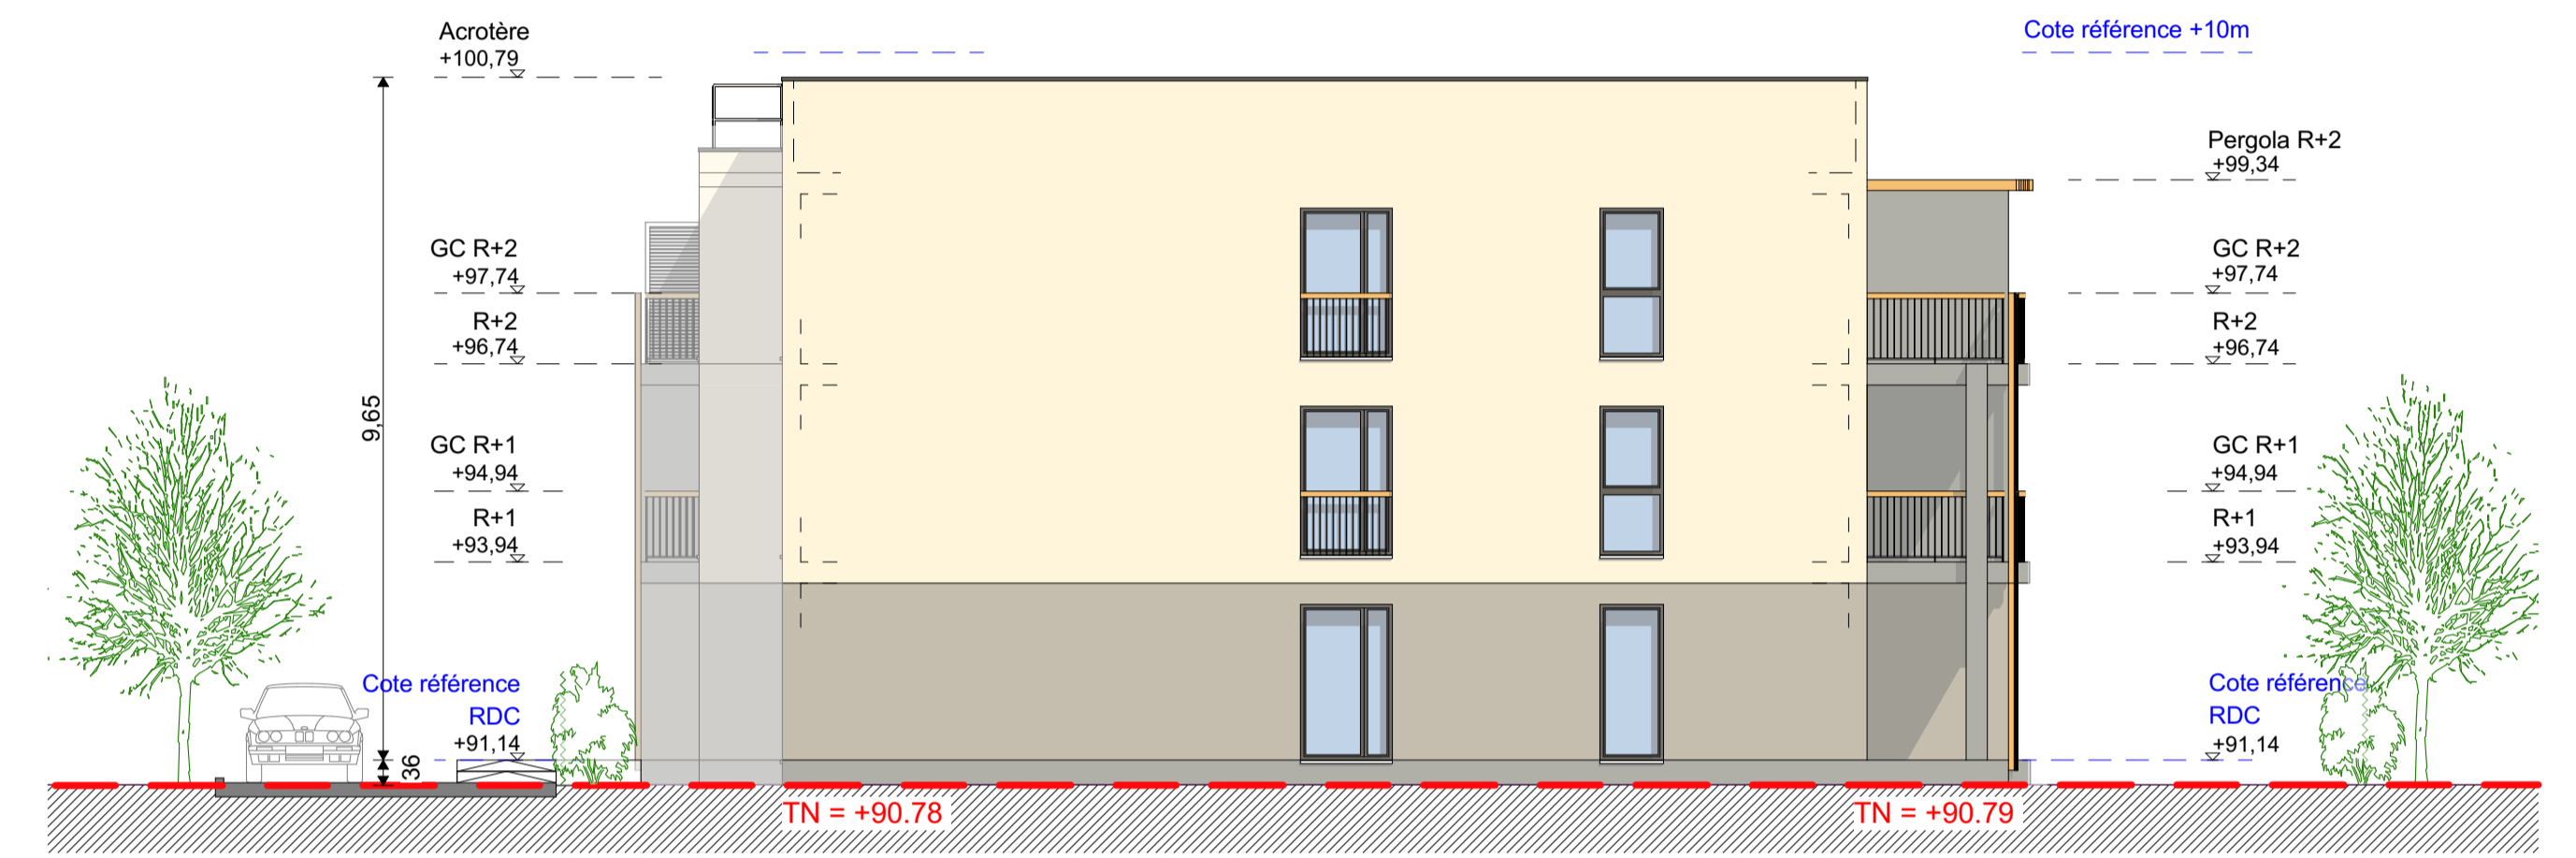


C5 - FACADE SUD

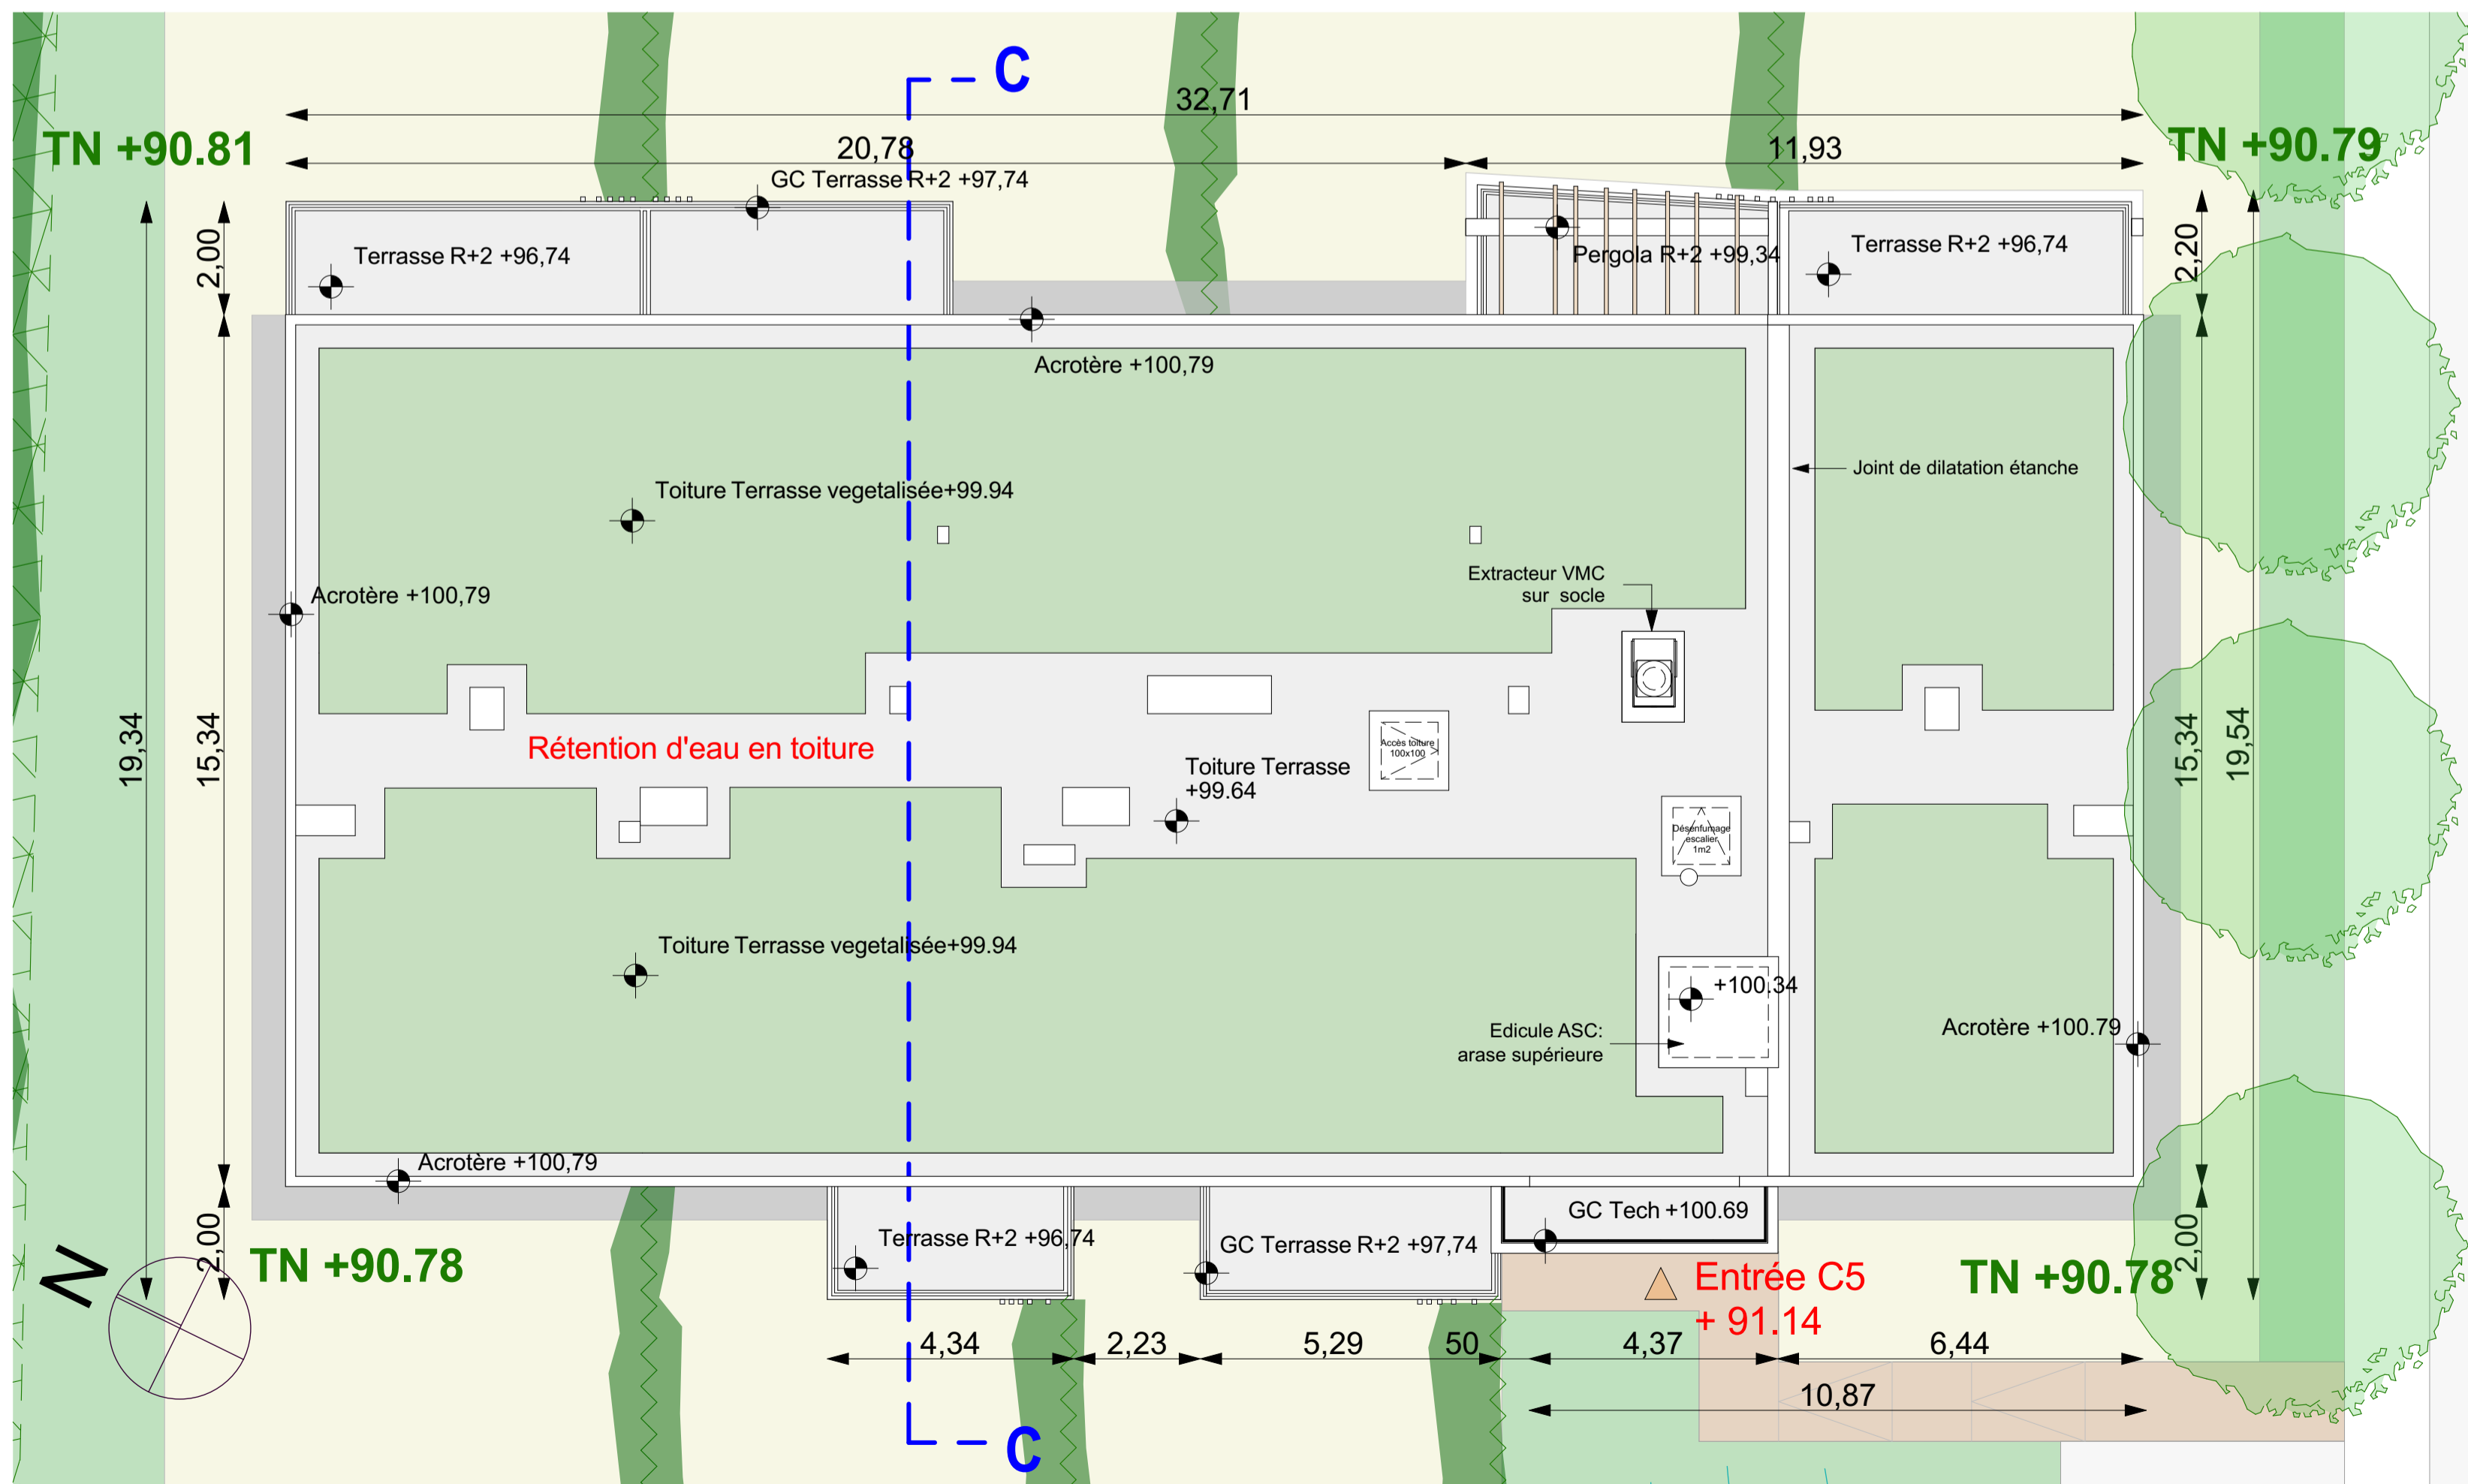

C5 - PLAN DE TOITURE

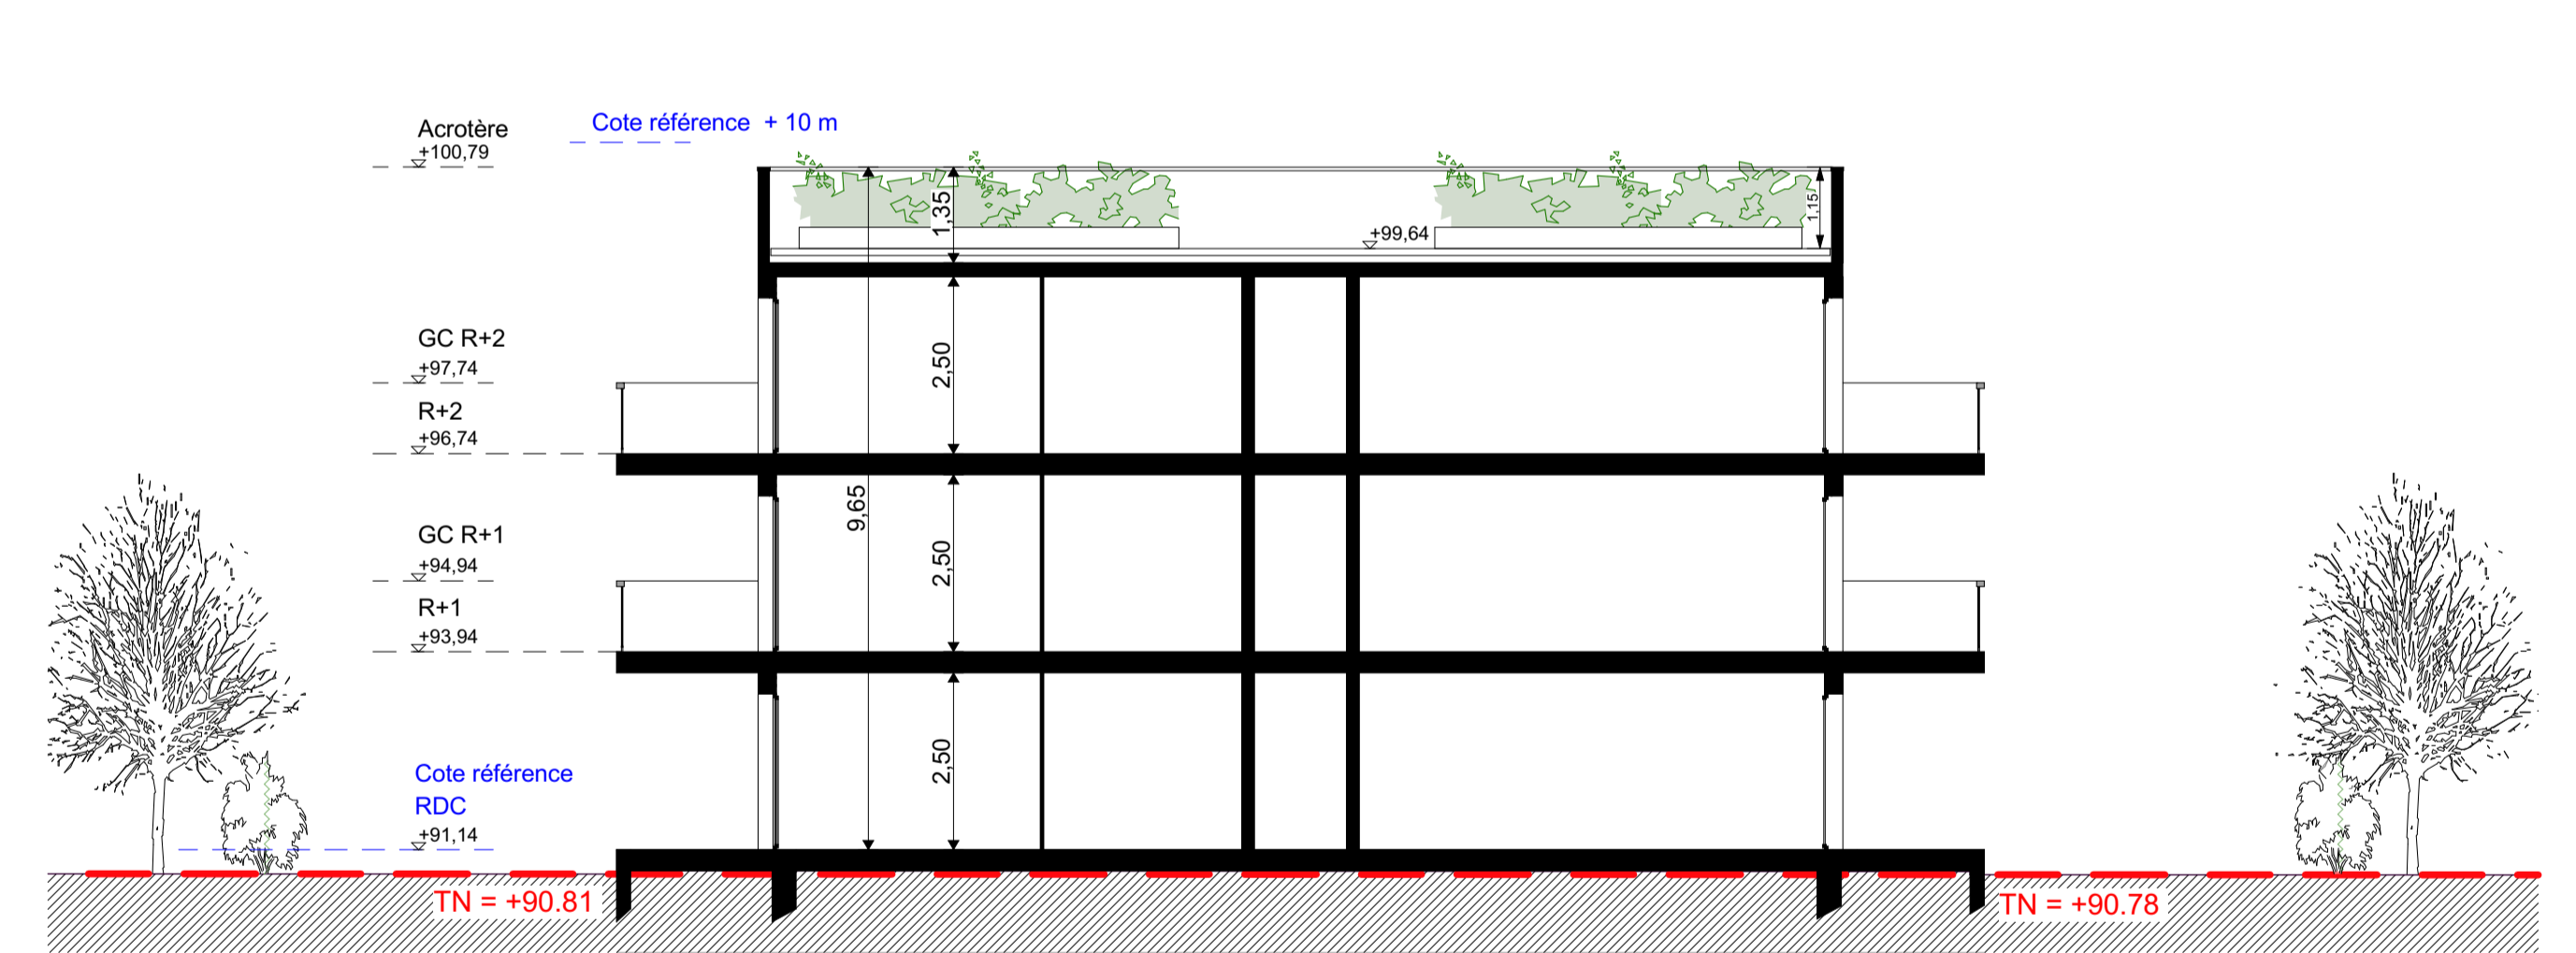

C5 - COUPE DE PRINCIPAL

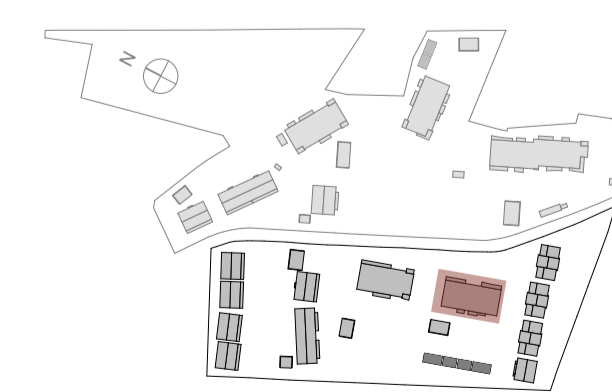


PCVD 2 / AUTURE OUEST - SENAS PONT DE L'AUTURE
DEFINITION DES TEINTES DES BATIMENTS

COLLECTIFS PCZ	model 2		model 3	
	C4	C5	C4	C5
menuiseries entrées	RAL 7039	RAL 7039	RAL 7039	RAL 7039
menuiseries logements	RAL 9010	RAL 9010	RAL 9010	RAL 9010
garde corps	RAL 7039	RAL 7039	RAL 7039	RAL 7039
nez de balcons et poteaux	RAL 7038	RAL 7038	RAL 7038	RAL 7038
R+1/R+2	S88 CORYNTHÉ	S88 CORYNTHÉ	L15 TON PIERRE	L15 TON PIERRE
RDC	S18 KENYA	S18 KENYA	S18 KENYA	S18 KENYA
sous-bassement	RAL 7038	RAL 7038	RAL 7038	RAL 7038

BOUYGUES IMMOBILIER
AGENCE PROVENCE
Immeuble Grand Large
7, Boulevard de Dunkerque
13572 Marseille Cedex 02
Tél. : 04.96.11.78.00
SIRET 552 091 546 00605


jean-françois gallo
architectes

31 rue de la loge
13002 MARSEILLE
tél. : 04.91.92.15
jean-françois.gallo@jean-francois-gallo-architecte.com
SIRET n° 83 070 533 - RCS-Marseille
SARL au capital de 10 000 €
TVA intr. n° FR 75 330 10 533

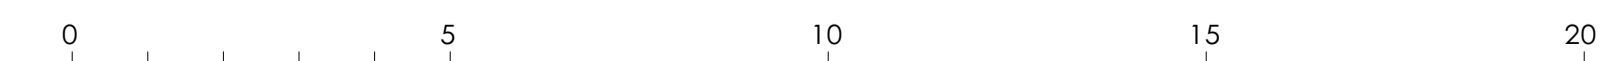


jean-fabrice gallo architectes
 31 rue de la Loge
 13402 MARSEILLE CEDEX 02
 tél. 04 91 97 92 13
 contact@gallo-architecte.com
 SIRET : 830 010 633 - RCS-Marseille
 SARL au capital de 10.000 €
 TVA n° : FR 29 830 10 633

BOUYGHES IMMOBILIER
 AGENCE PROVENCE
 Immobilier Grand Est
 7, Boulevard de Dunkerque
 13572 Marseille Cedex 02
 Tél. : 04 96 11.76.00
 SIRET 552 091 546 00605

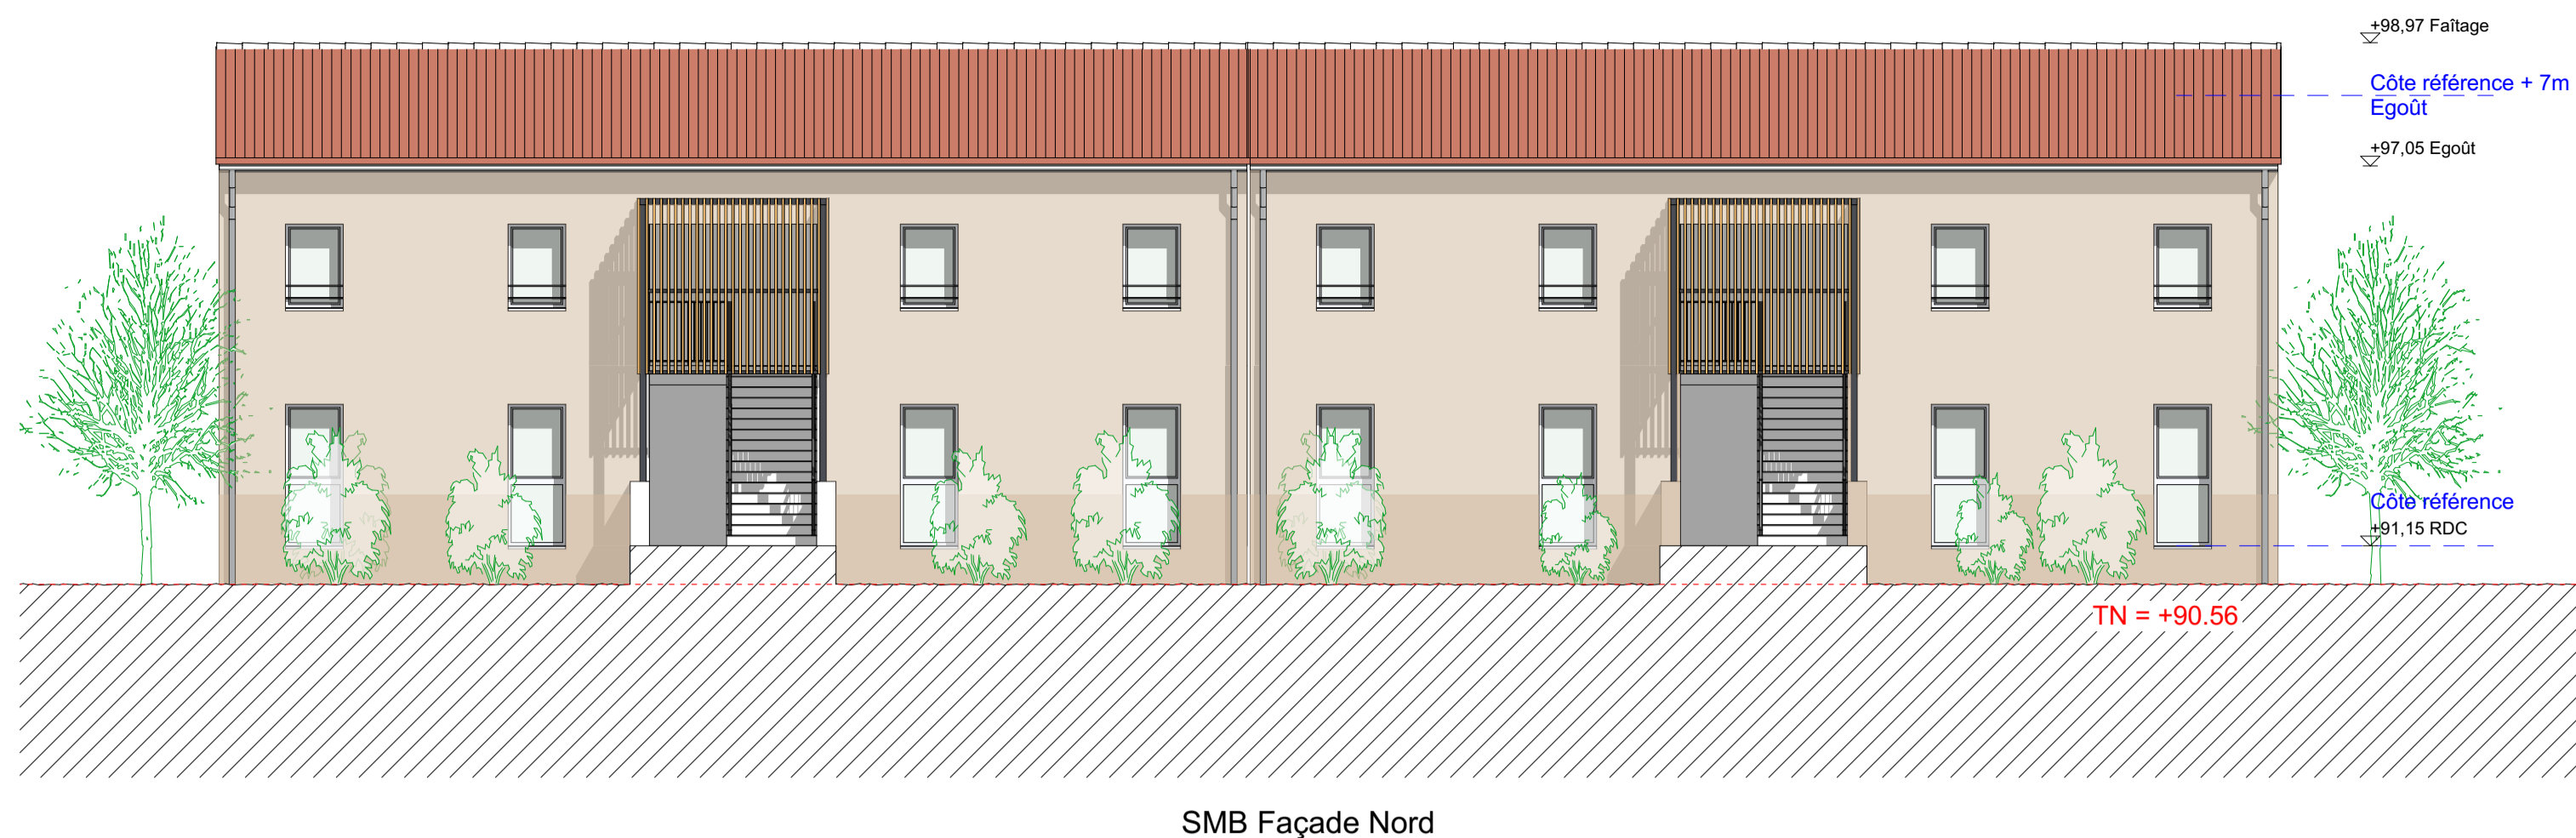


SMB Façade Nord

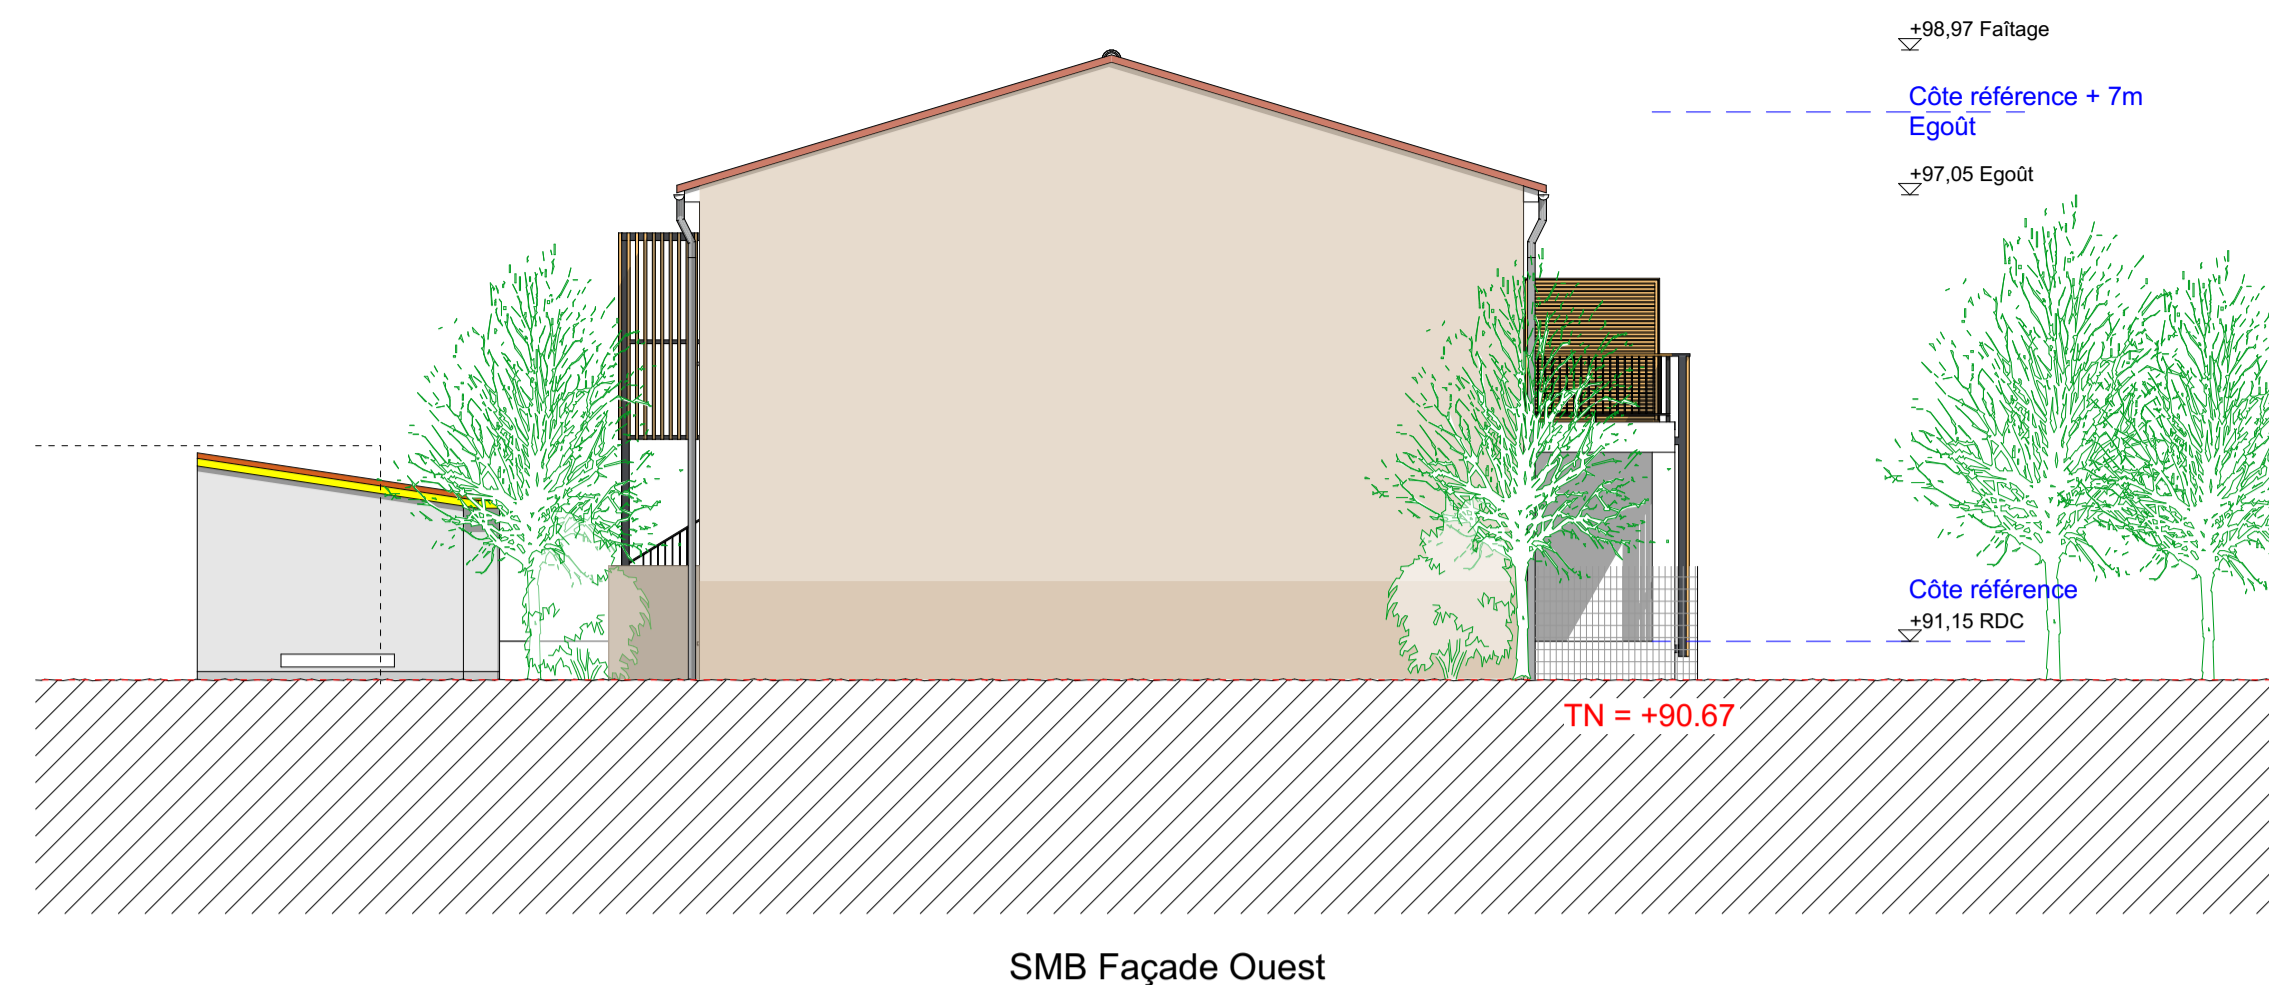


SMB Façade Ouest




SMB Façade Sud

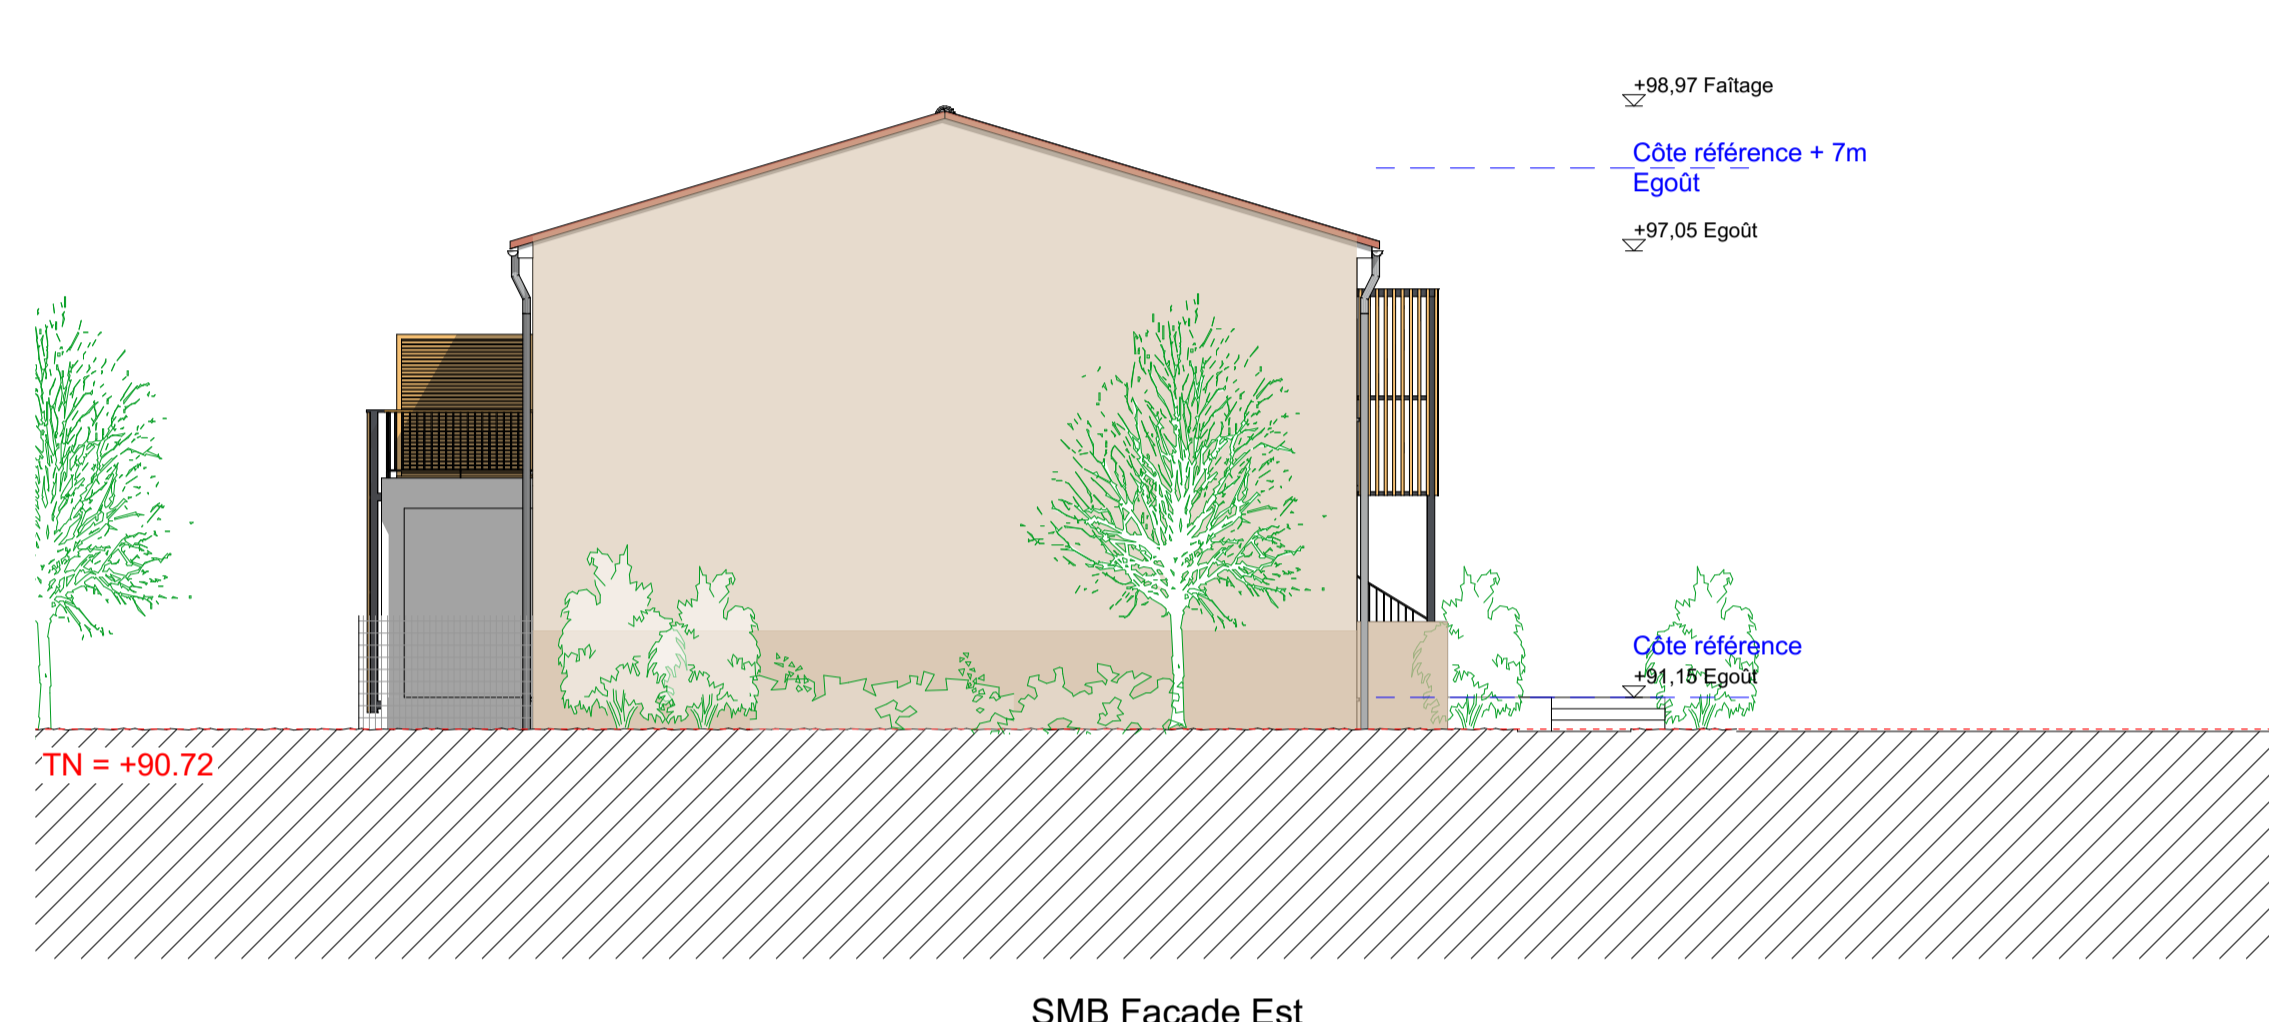


SMB Façade Est

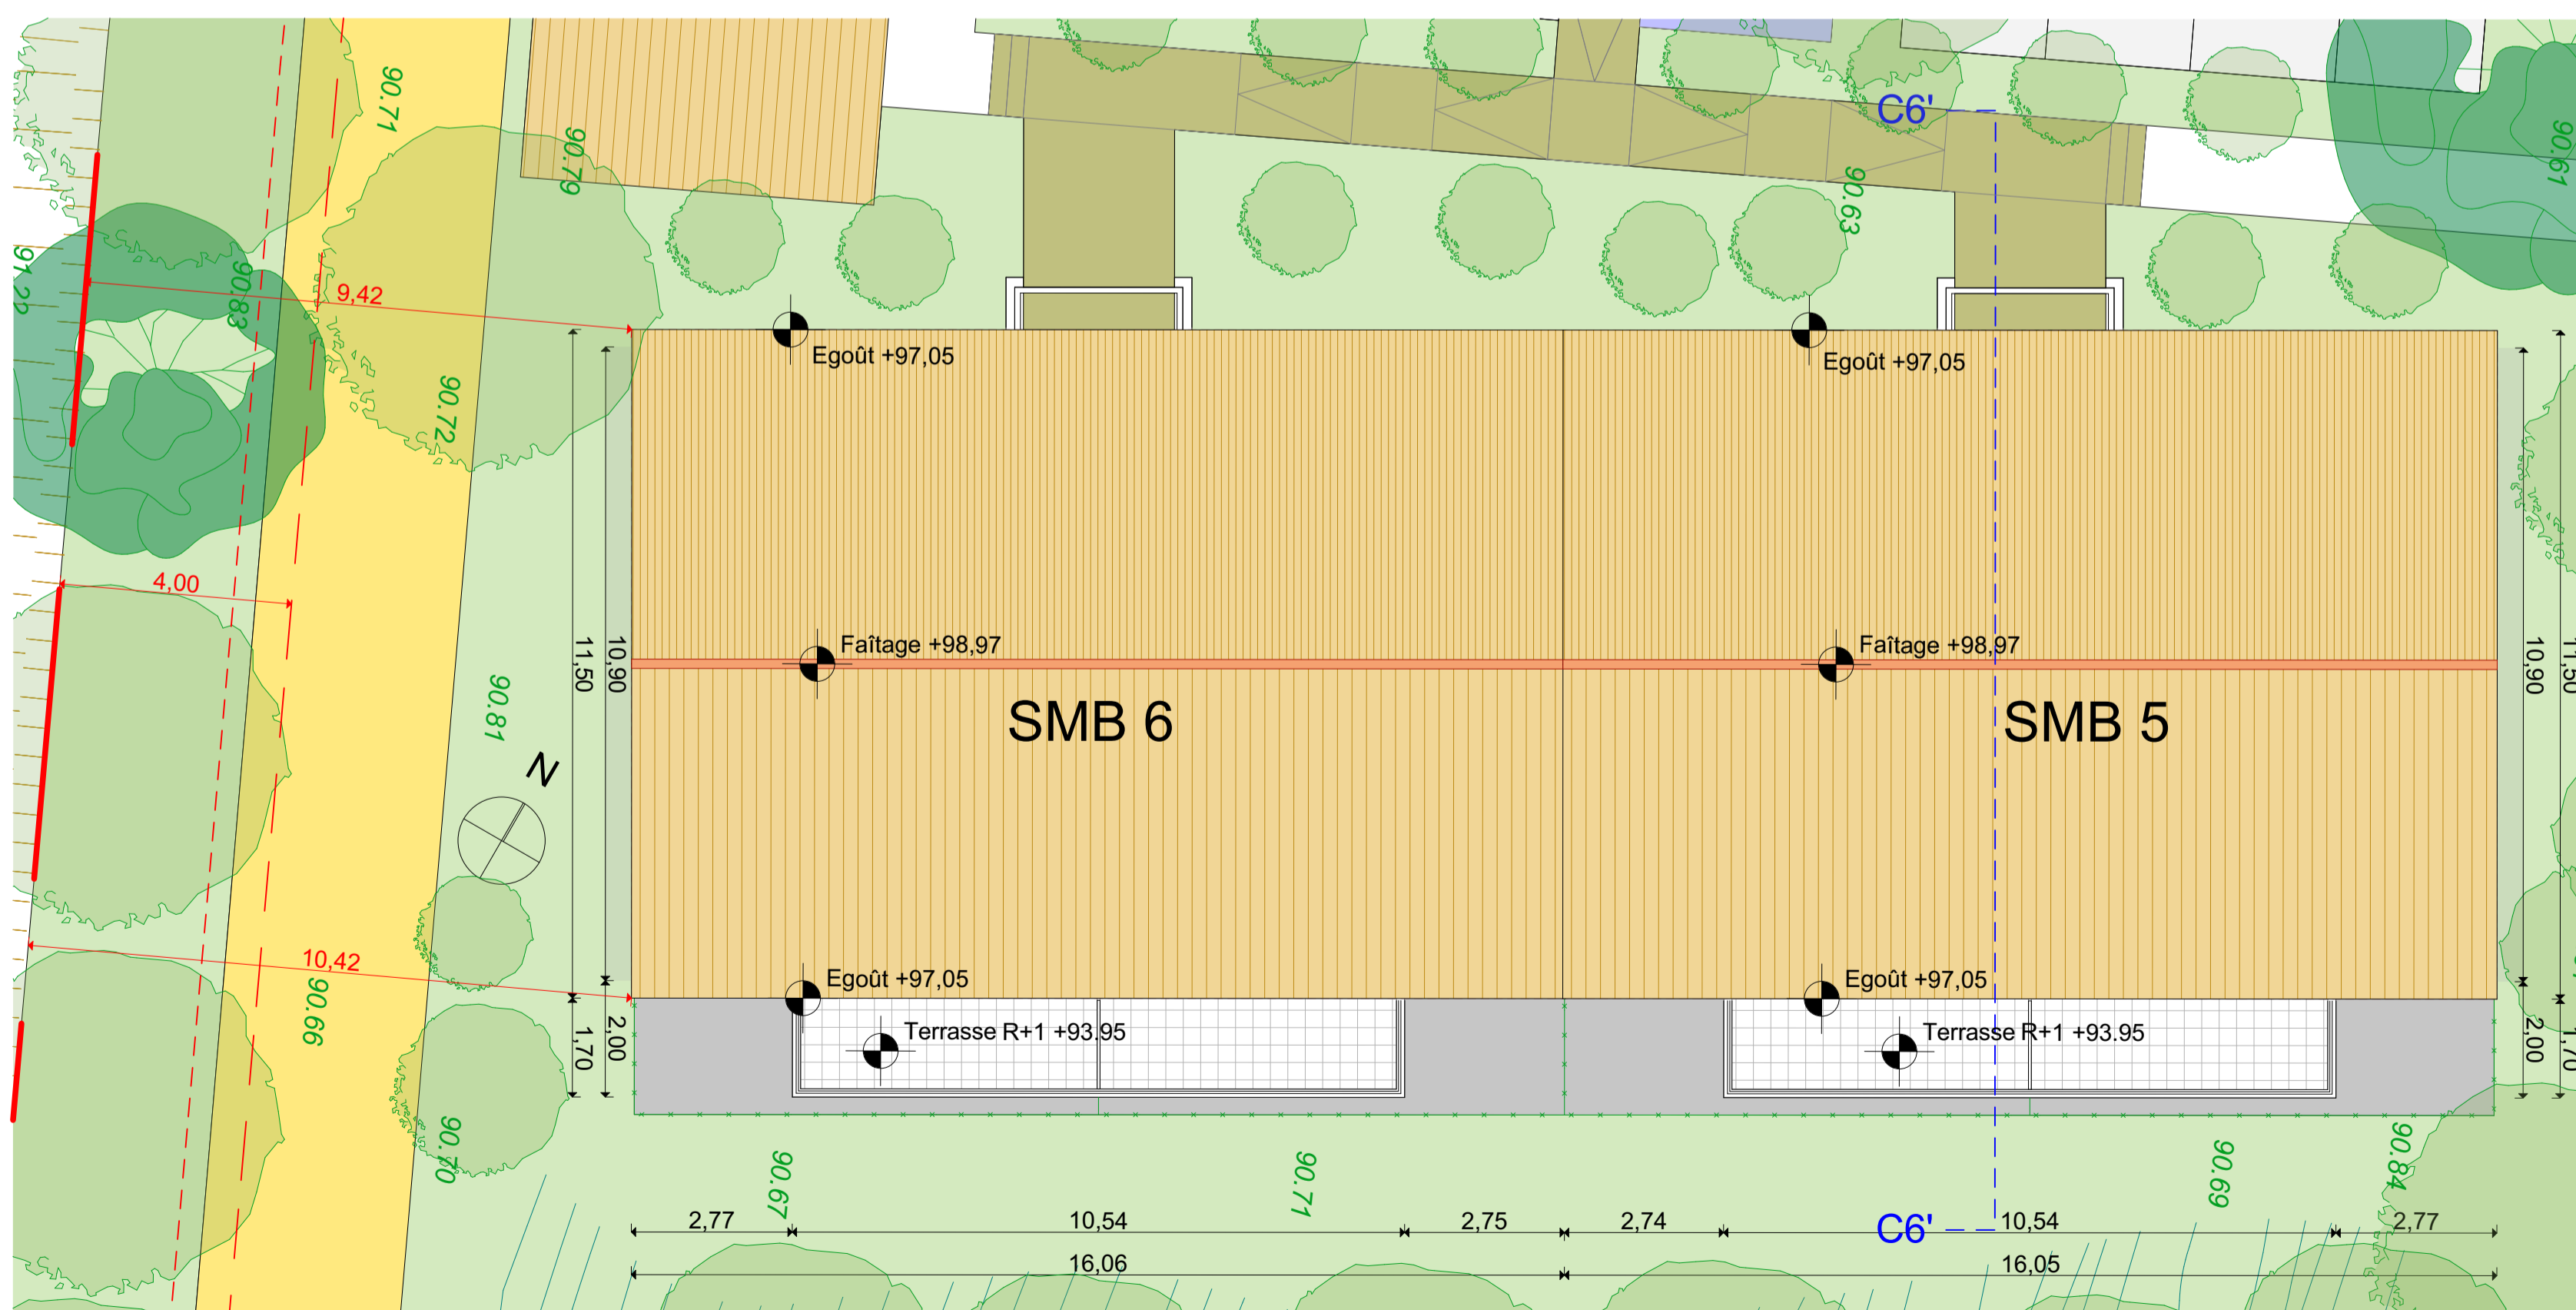


PLAN DE TOITURE

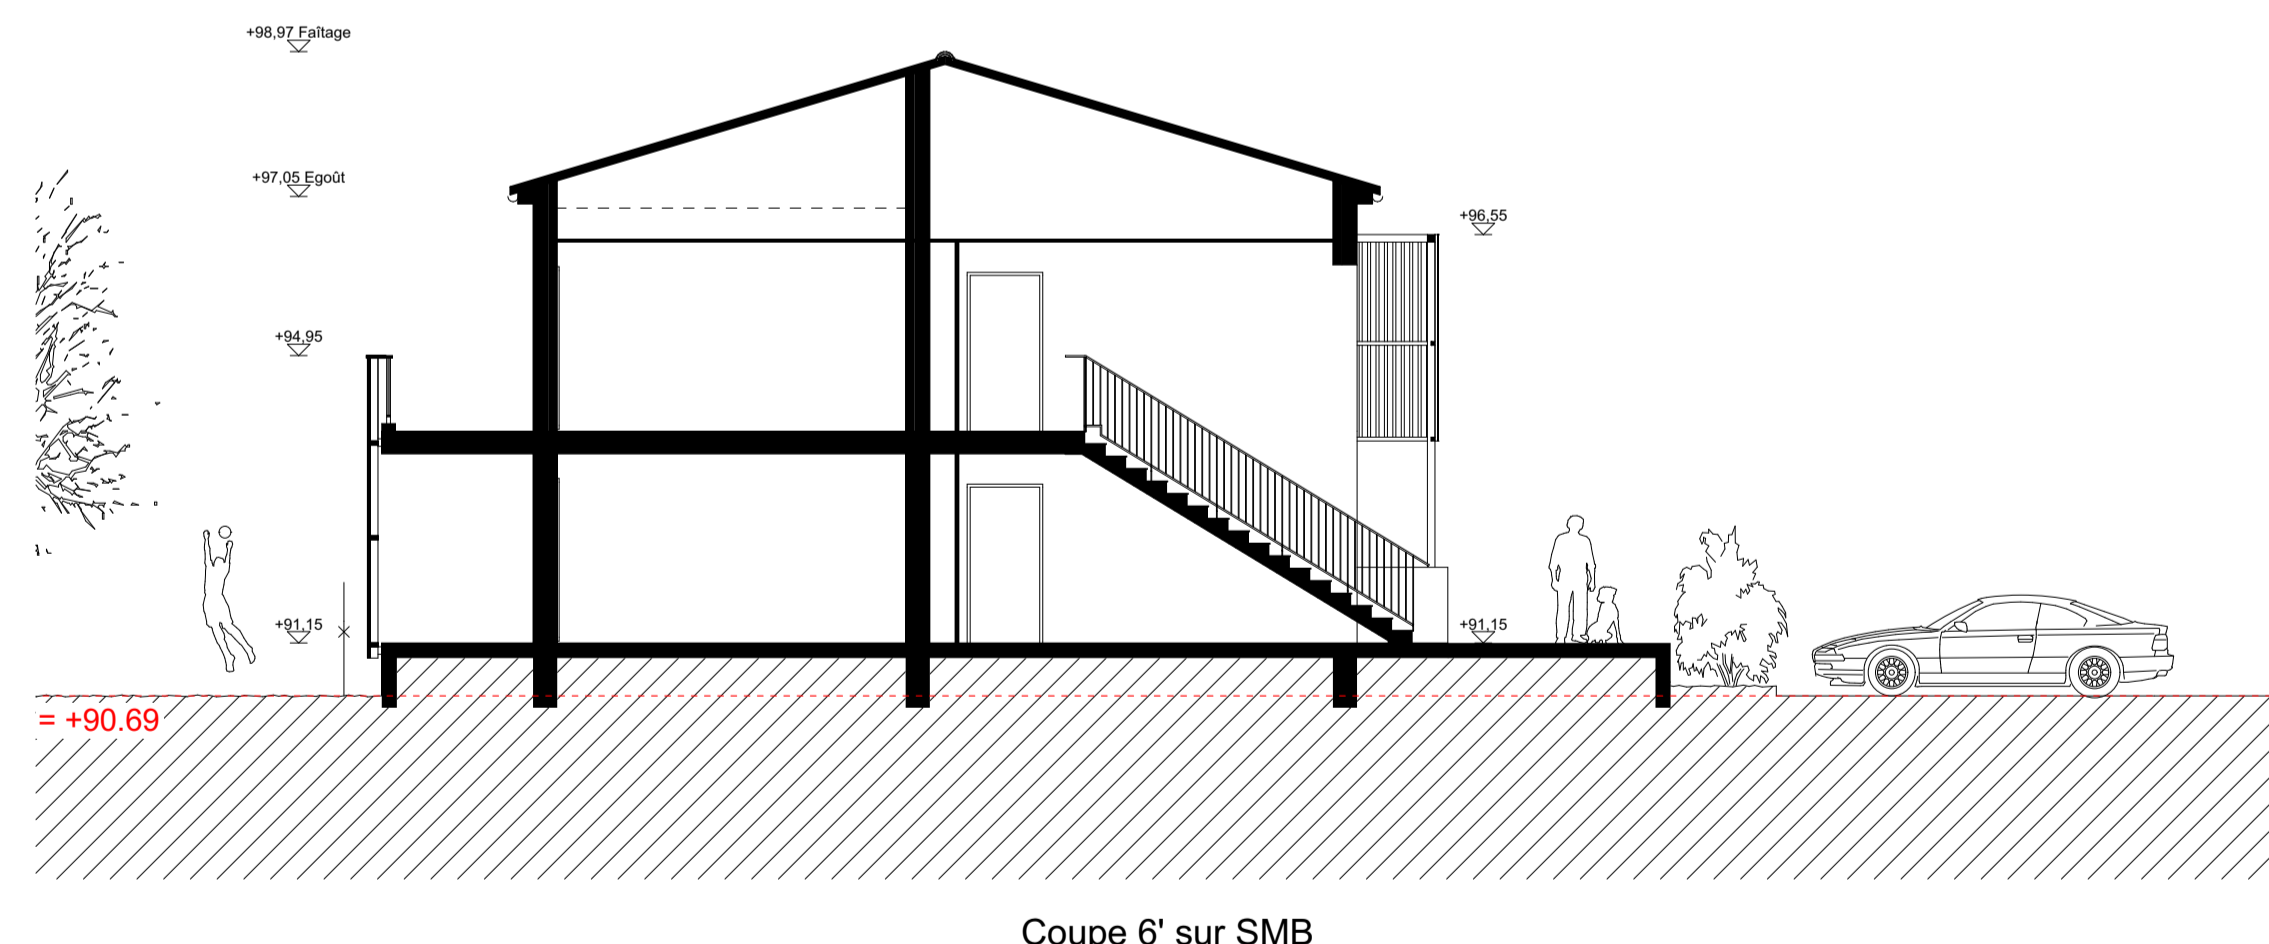

Coupe 6' sur SMB

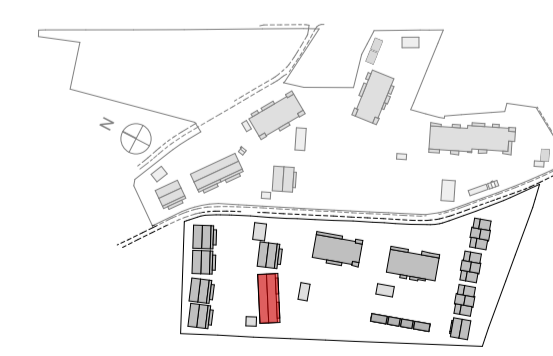


MAZETS PC2	model 4 SMB5	model 4 SMB6	combinaisons de teintes selon nuancier enduit PRB ou équivalent finition talochée			
	SANS OBJET	SANS OBJET	model 1	model 2	model 3	model 4
TUILES	FLAMMEES ROSES	NATURELLES ROSES	NATURELLES ROUGES	FLAMMEES ROSES	NATURELLES ROUGES	FLAMMEES ROSES
portes						
garde-corps	RAL 7039	RAL 7039	721 GUERANDE	589 CORYTHIE	15 TON PIERRE	25 AZAY RIDEAU
nez de balcons et poteaux	RAL 9010	RAL 9010	511 COPACABANA	518 KENYA	757 GIBRALTAR	11 PLAINE LUCON
façade générale	25 AZAY RIDEAU	25 AZAY RIDEAU	RAL 7038	RAL 7038	RAL 7038	RAL 7038
RDC sous terrasse	PLAINE LUCON	PLAINE LUCON	RAL 7038	RAL 7038	RAL 7038	RAL 7038
Sous-bassement	PLAINE LUCON	PLAINE LUCON	RAL 7038	RAL 7038	RAL 7038	RAL 7038
			RAL des peintures : maçonnerie - métallerie - volets - portes - menuiseries			
			volets - portes - serrurerie			
			clairer bois brun			

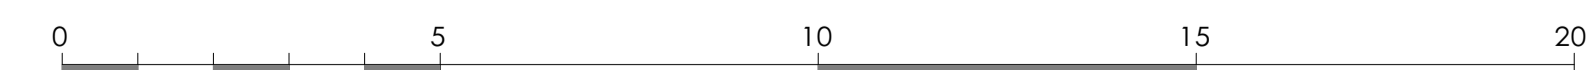




SME Façade Nord

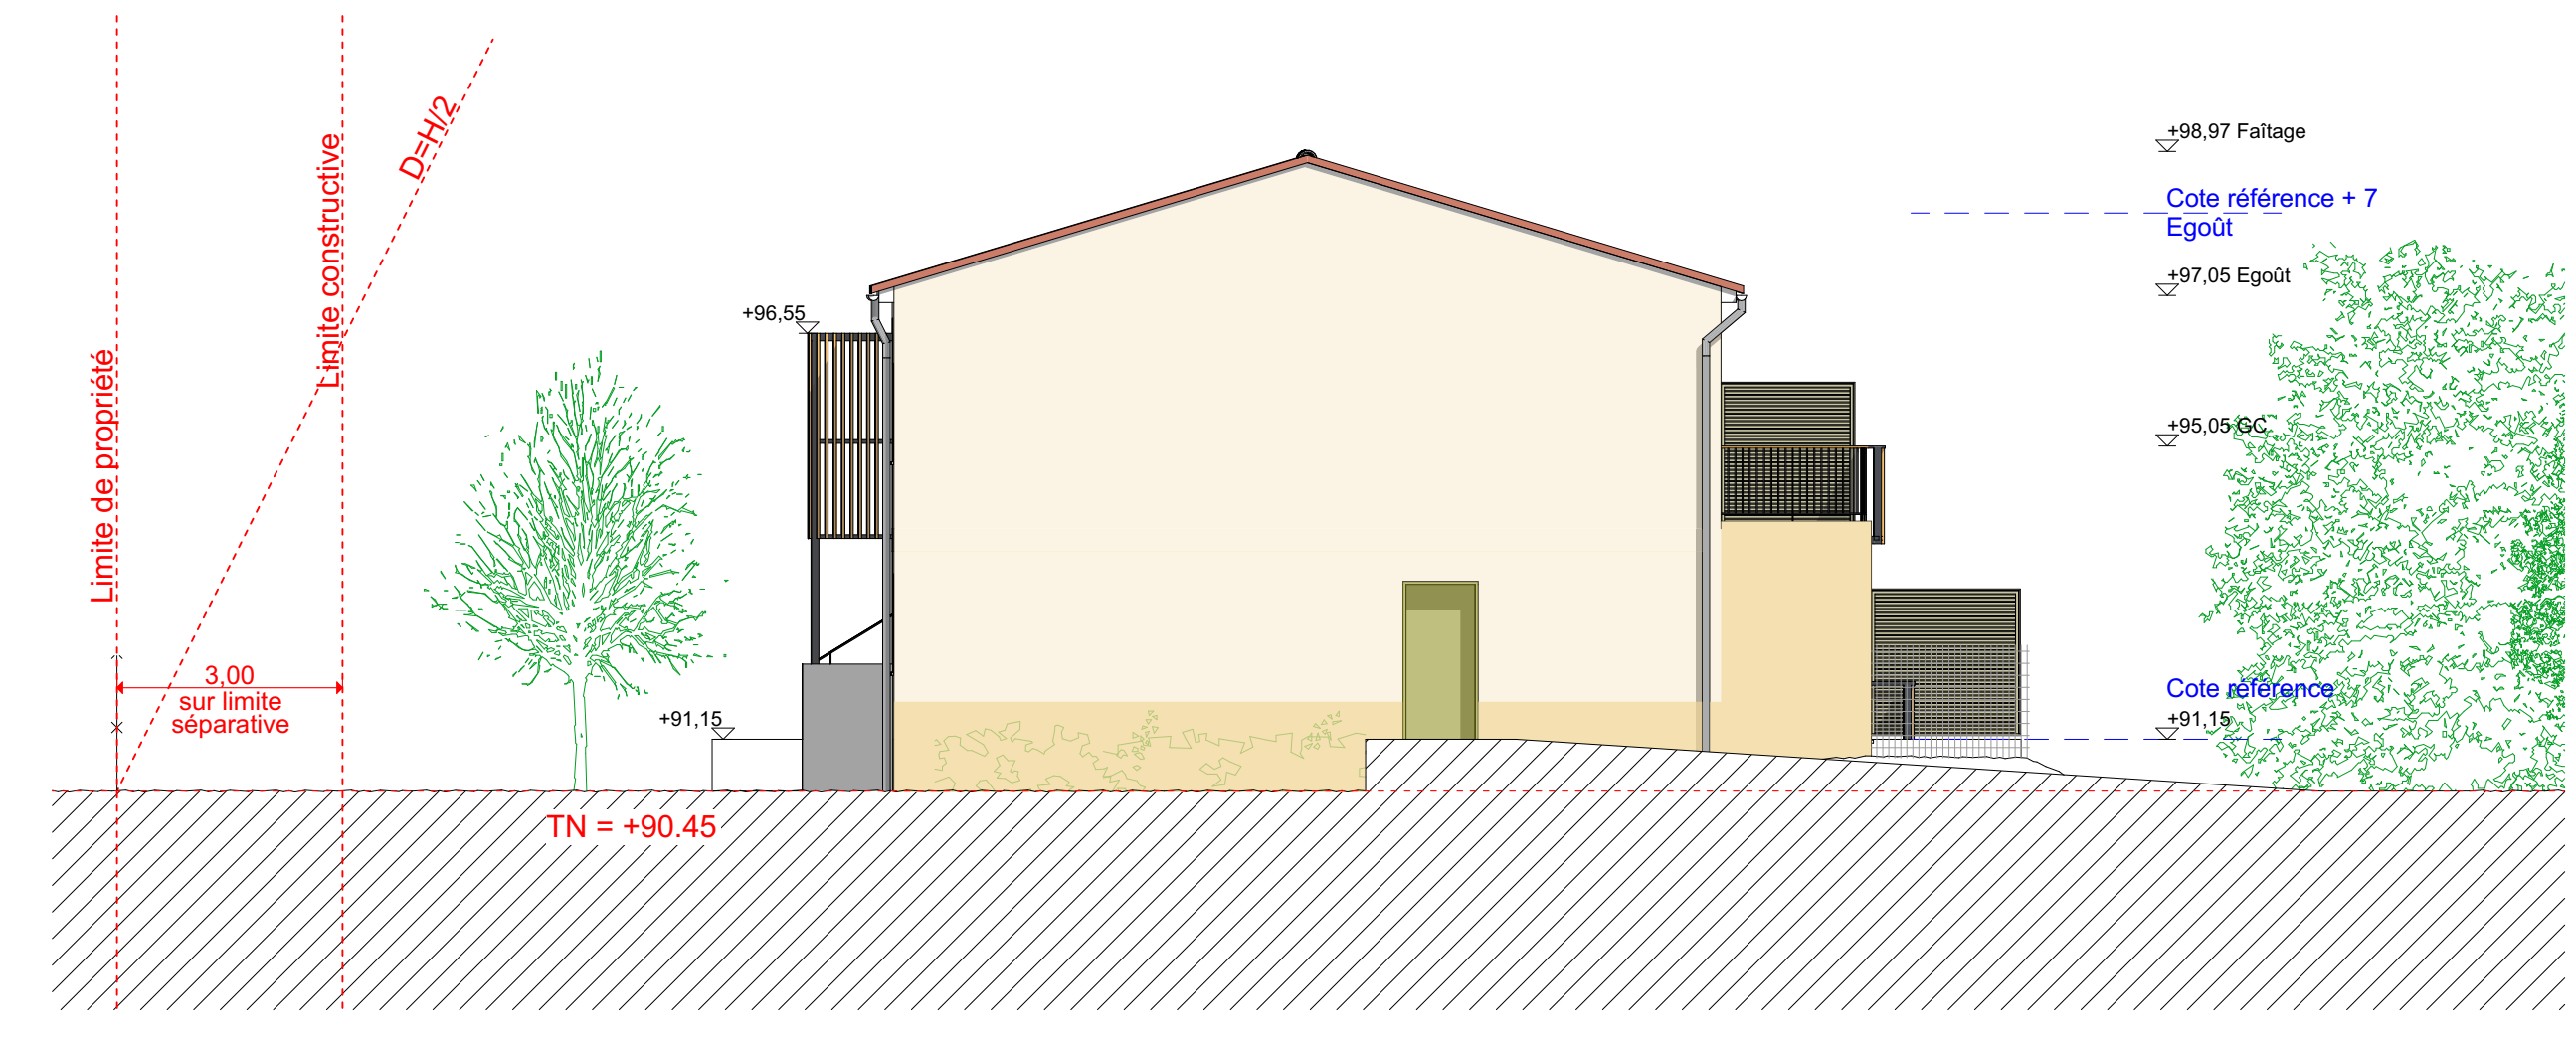


SME Façade Ouest




SME Façade Sud

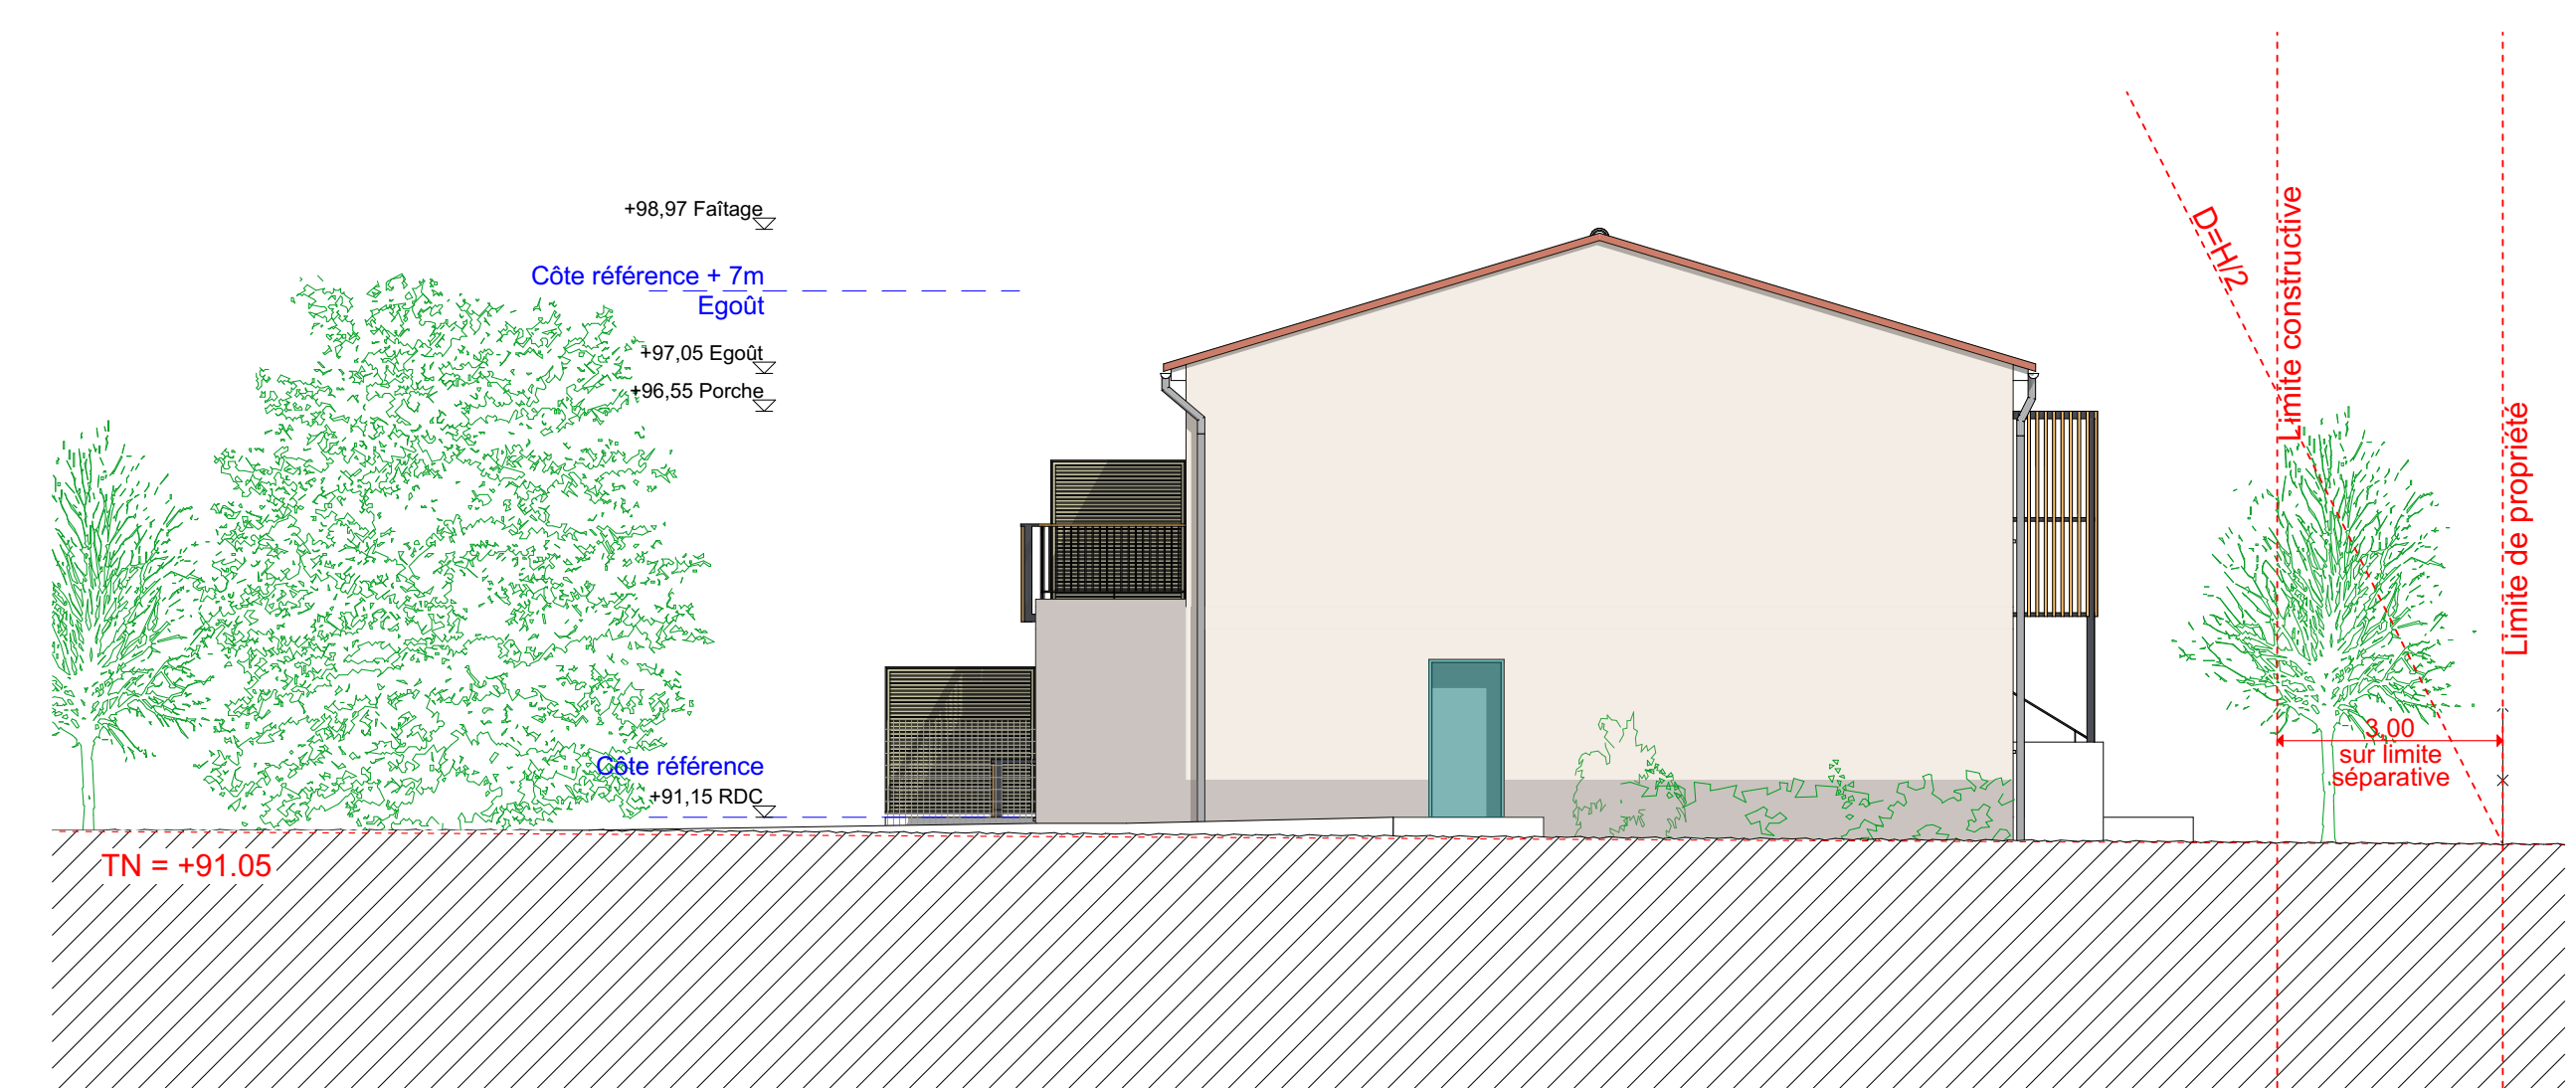


SME Façade Est

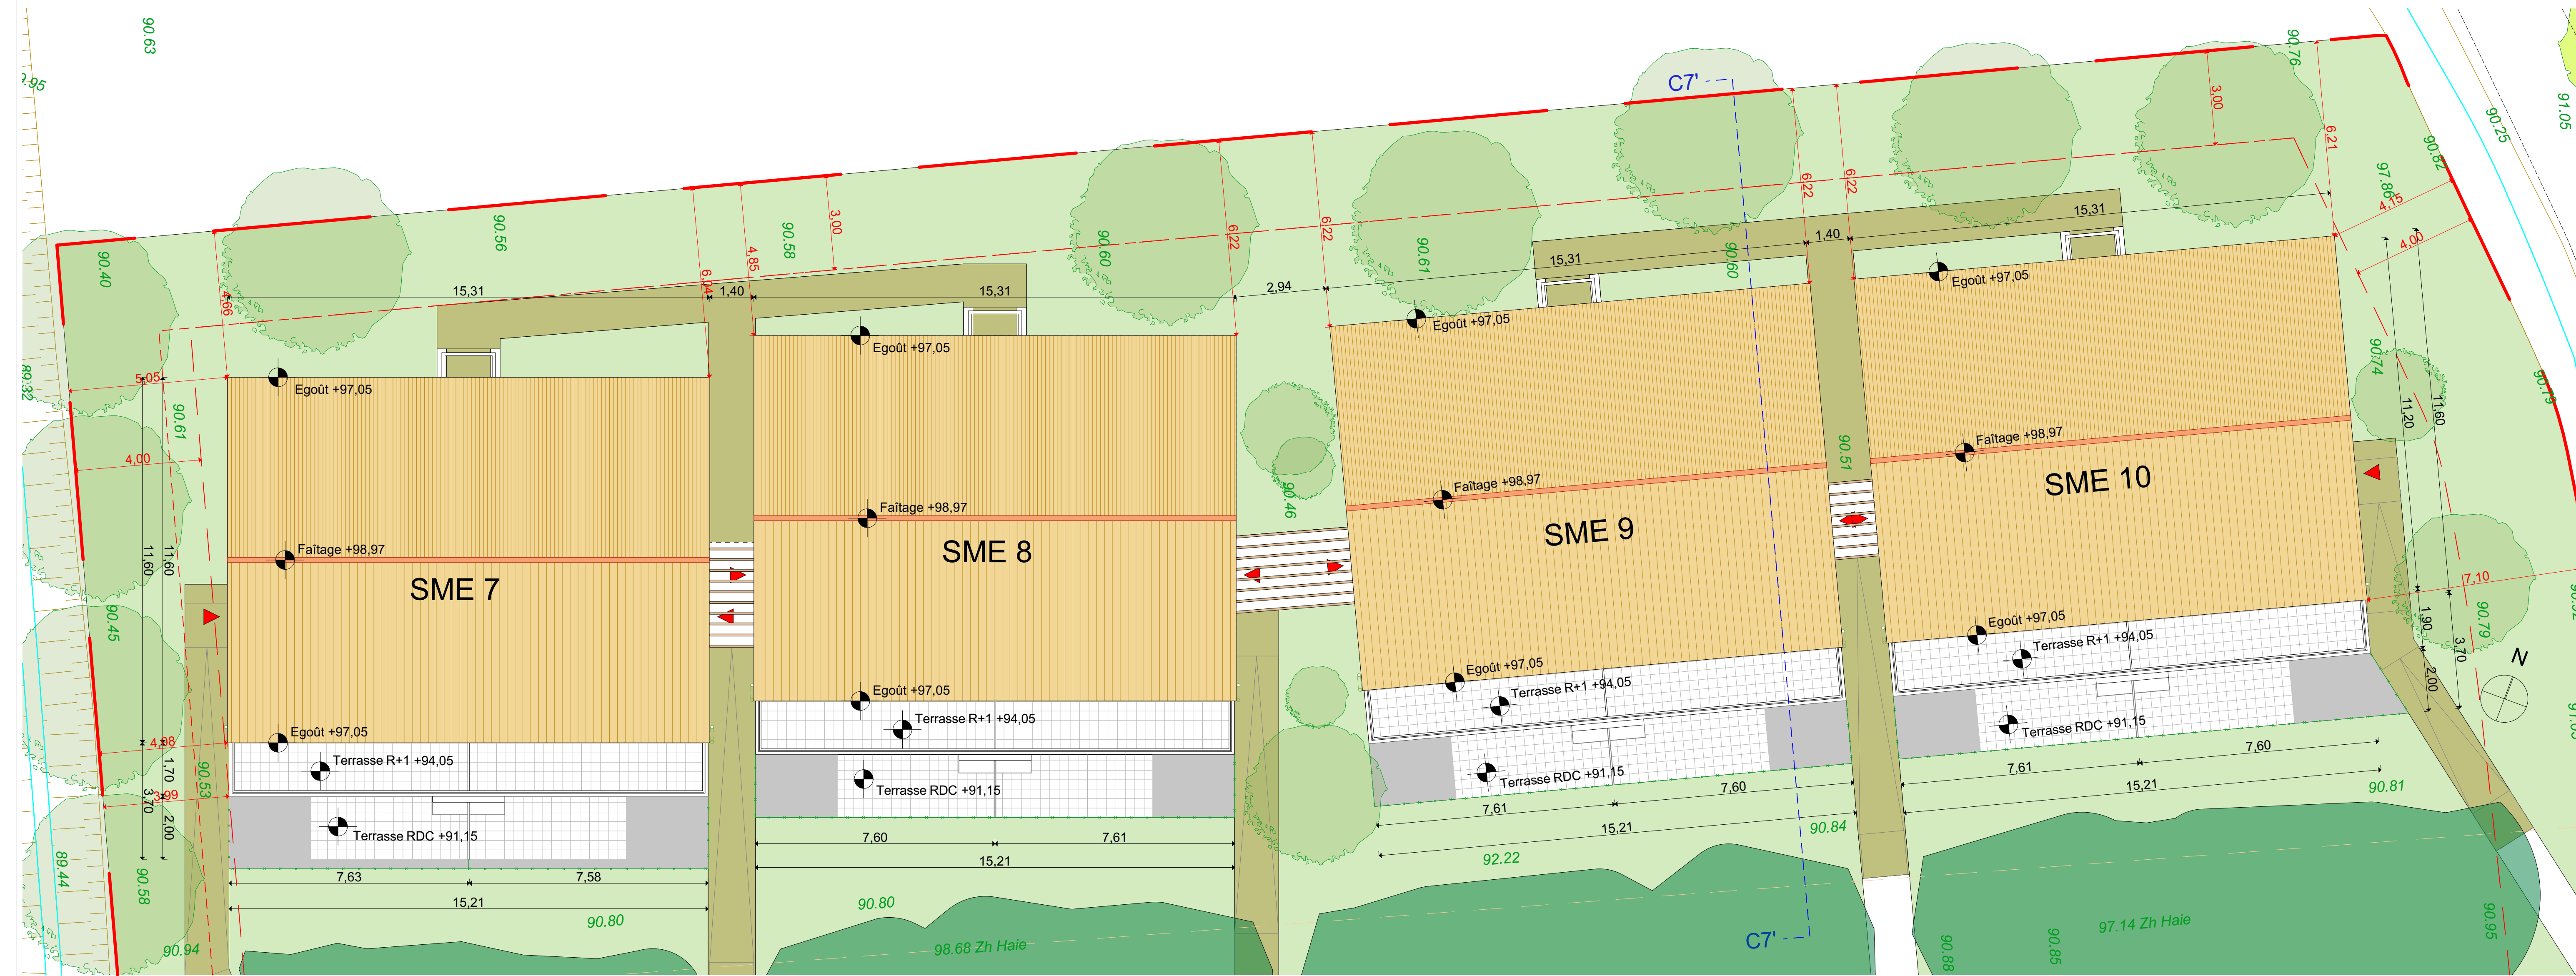

PLAN DE TOITURE

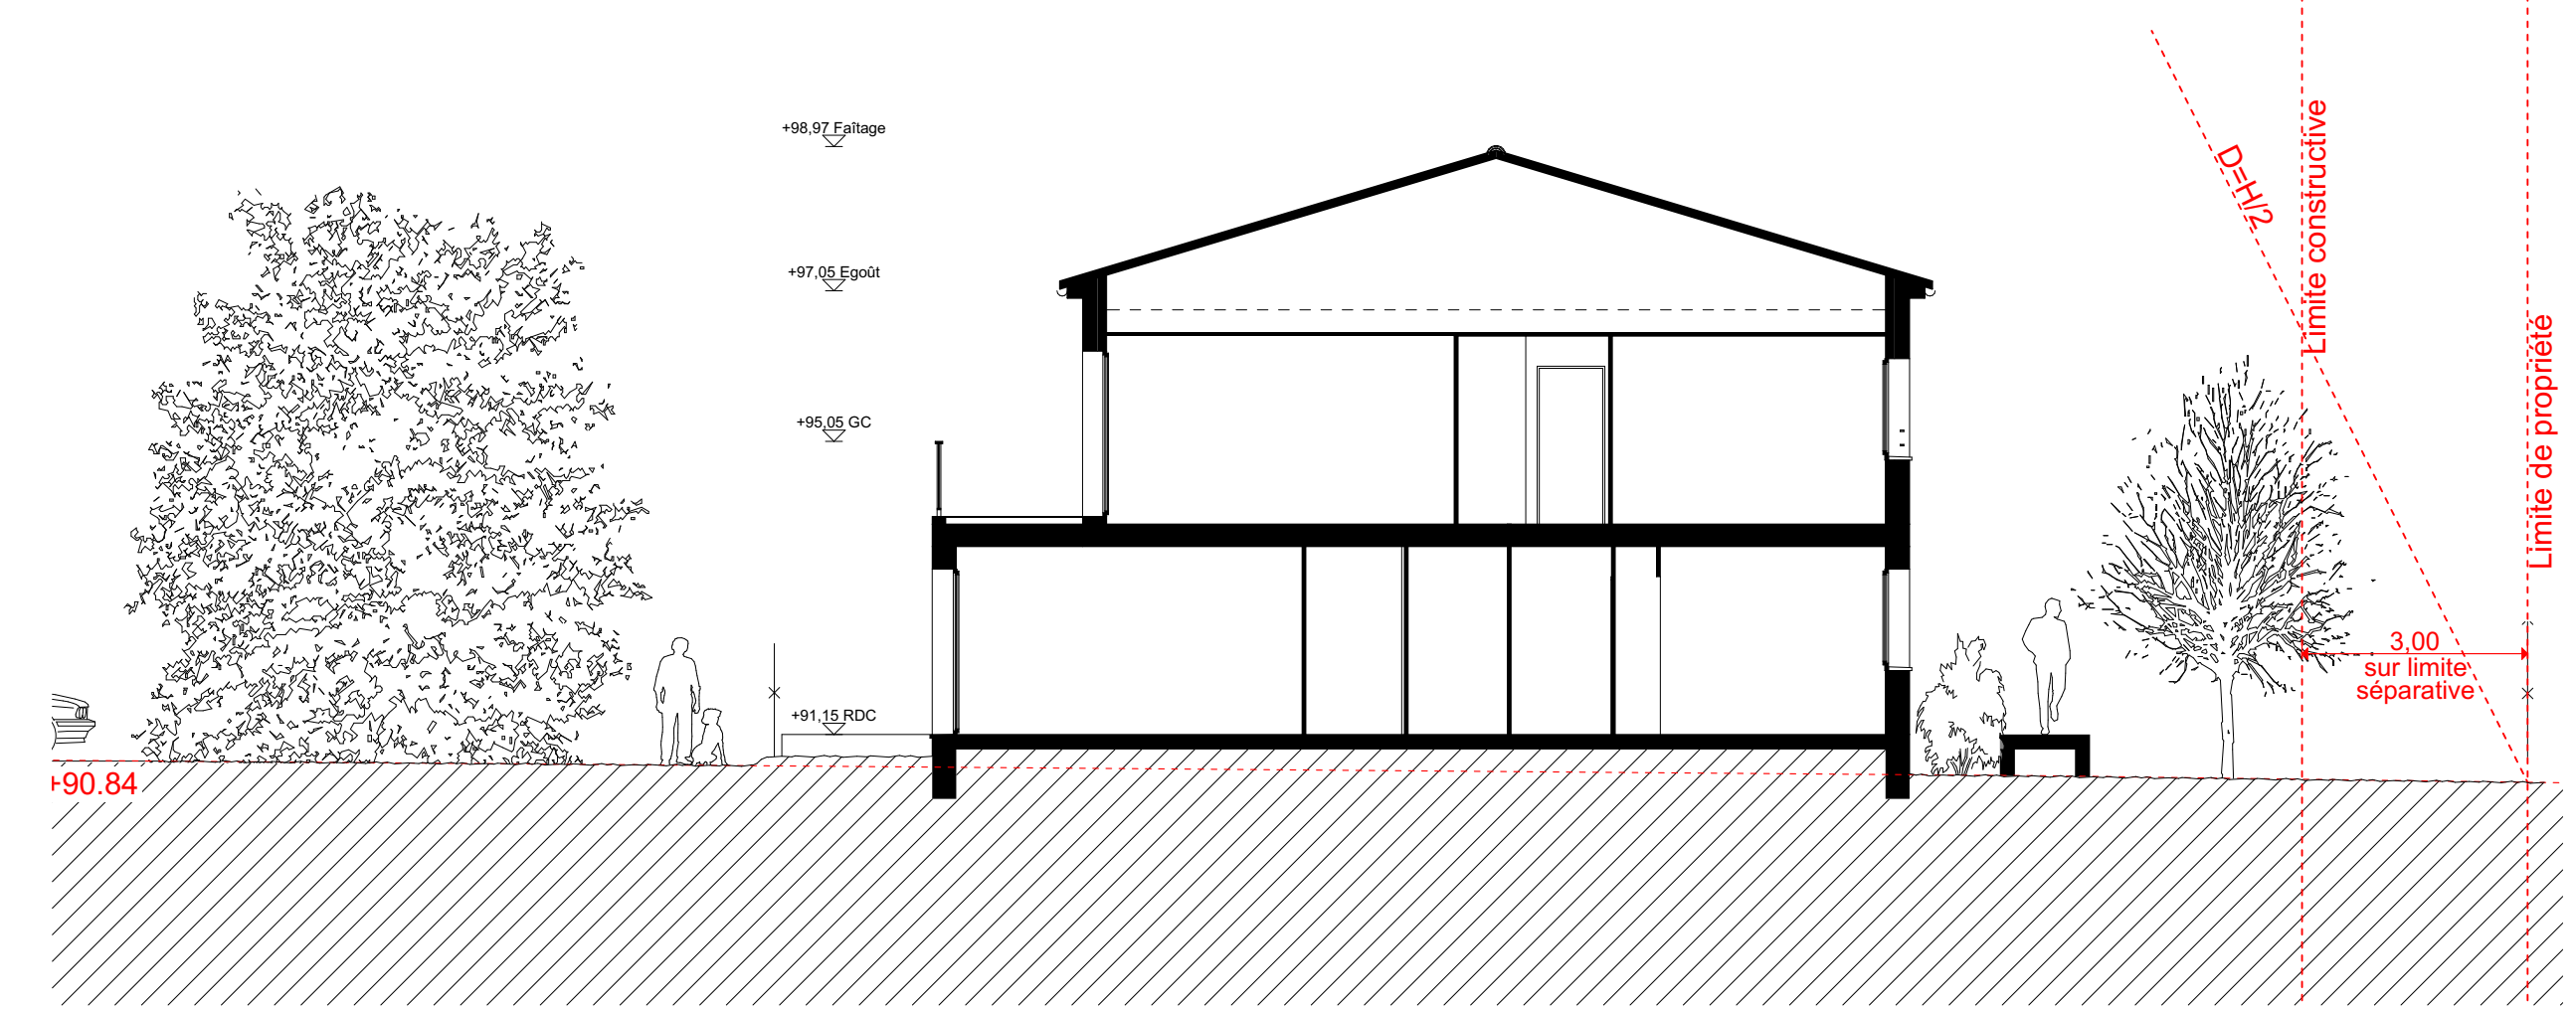

Coupe 7 sur SME

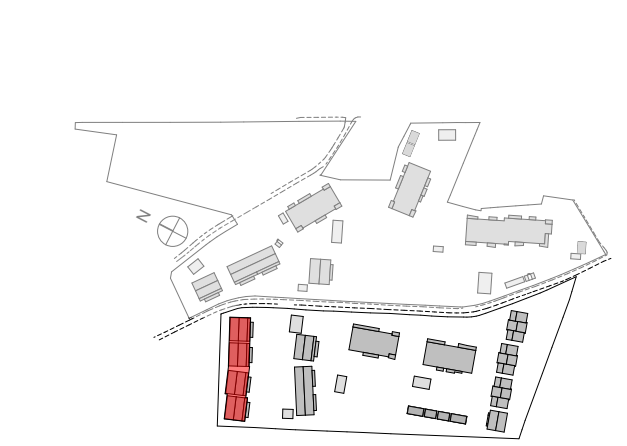



	model 1	model 2	model 3	model 4	model 3	model 4
MAZETS PC2	SME7	SME8	SME9	SME10	SME10	SME10
portes	RAL 6021	RAL 5024	RAL 6021	RAL 5024	RAL 6021	RAL 5024
garde-corps	RAL 7039	RAL 7039	RAL 7039	RAL 7039	RAL 7039	RAL 7039
meub. de balcons et poteaux	SANS OBJET	SANS OBJET	SANS OBJET	SANS OBJET	SANS OBJET	SANS OBJET
façade générale	GLERANDE	CORVINTE	AZAY RIDEAU	TON PIERRE	TON PIERRE	TON PIERRE
RDC sous terrasse	S11	S11	PLAINE LUCOIN	GIBRALTAR	GIBRALTAR	GIBRALTAR
sous-bassement	COPACABANA	REMY	PLAINE LUCOIN	GIBRALTAR	GIBRALTAR	GIBRALTAR

	model 1	model 2	model 3	model 4
teinte	LAURENCE ROUGE	MARCELLE ROUGE	MARCELLE ROUGE	MARCELLE OCRE
FRANCOIS	S11	S11	TON PIERRE	AZAY RIDEAU
BRUNO Y	GLERANDE	GLERANDE	GLERANDE	GLERANDE
DAVID	S11	S11	S11	S11
PORTANCE	RAL 7039	RAL 7039	RAL 7039	RAL 7039
RAL des peintures - menuiserie - métallerie - volets - portes - menuiseries	RAL 7039	RAL 7039	RAL 7039	RAL 7039
VOILETS	RAL 7039	RAL 7039	RAL 7039	RAL 7039
SERRURES	RAL 7039	RAL 7039	RAL 7039	RAL 7039


jean-fabrice gallo
architectes
31 rue de la loze
13400 MARSEILLE
04 91 92 21 13
contact@jfgallo.com
www.jfgallo.com

BOLVIGUES IMMOBILIER
RESERVE PROVENCE
maison Grand Eclair
7, Boulevard de la République
13572 Marseilles Cedex 02
Tel : 04 95 11 78 00
SIRET 842 091 546 0000

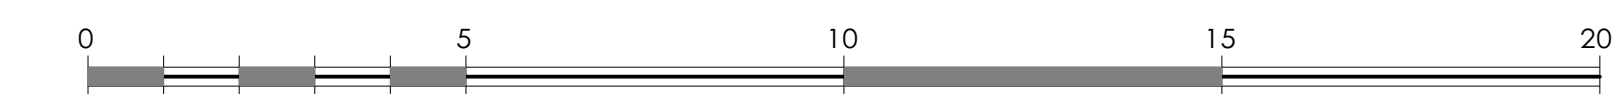


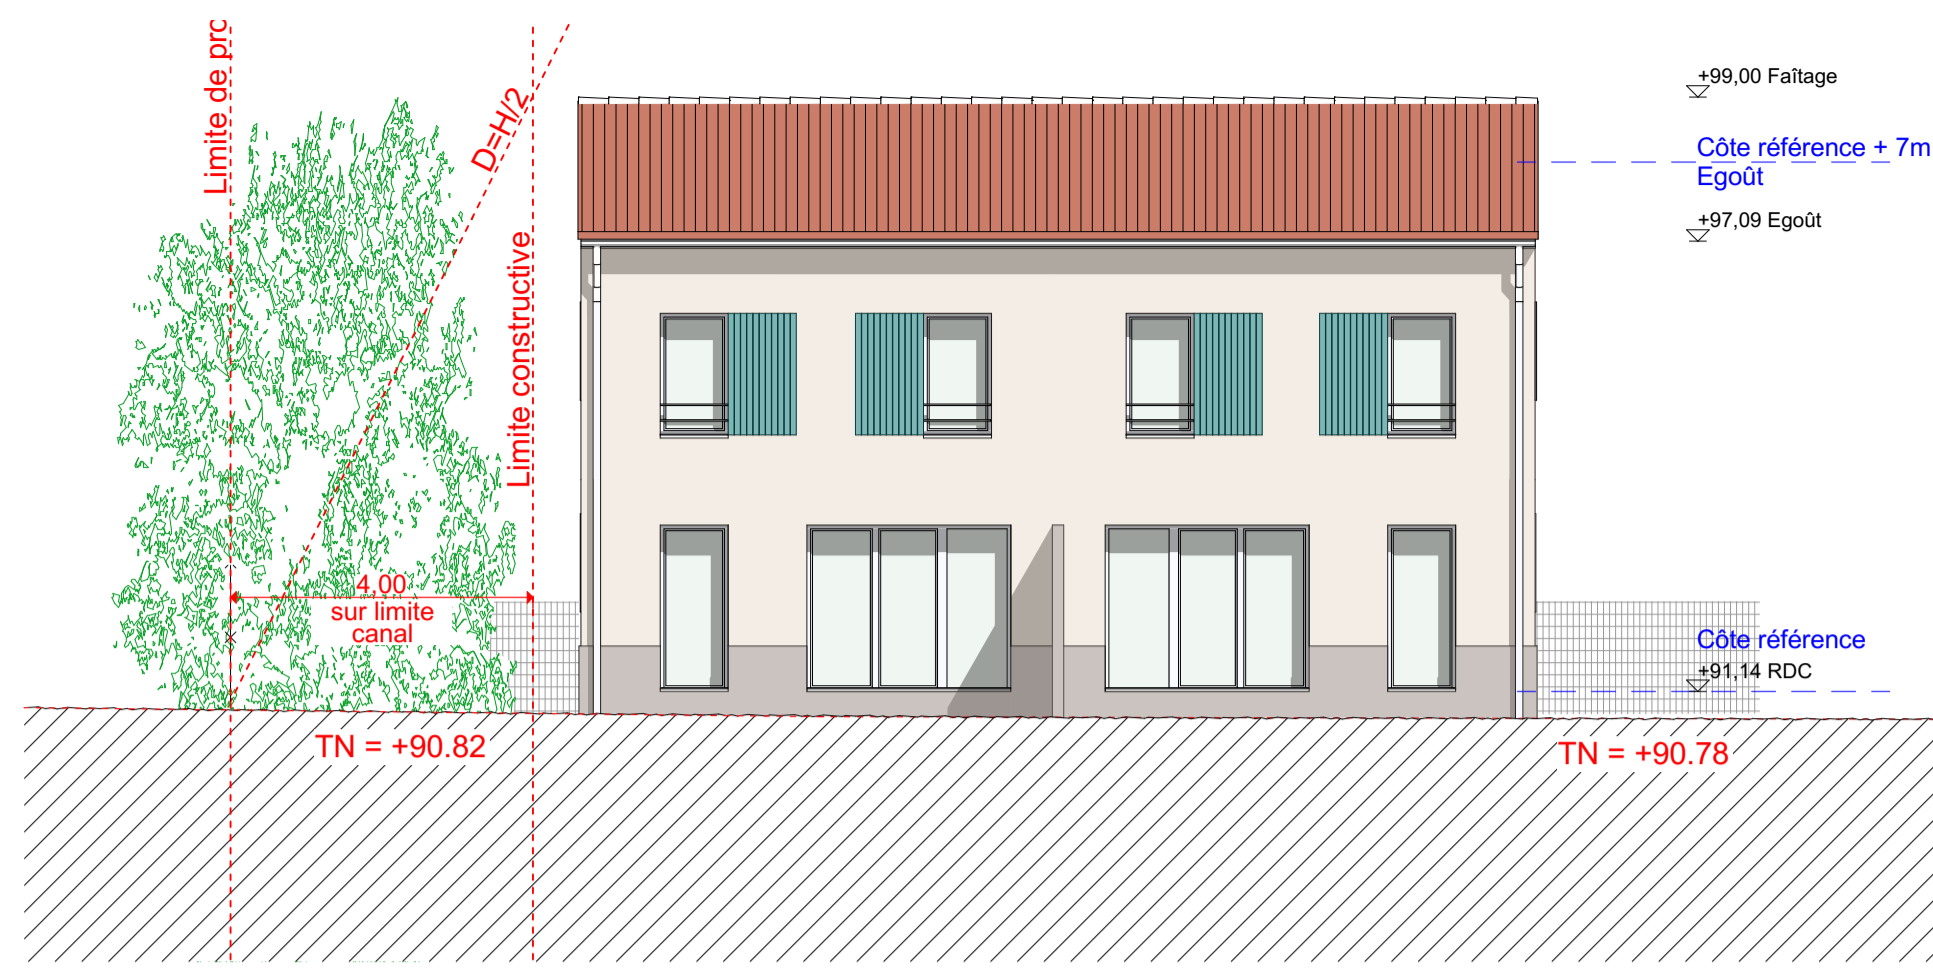


HB Façade Sud

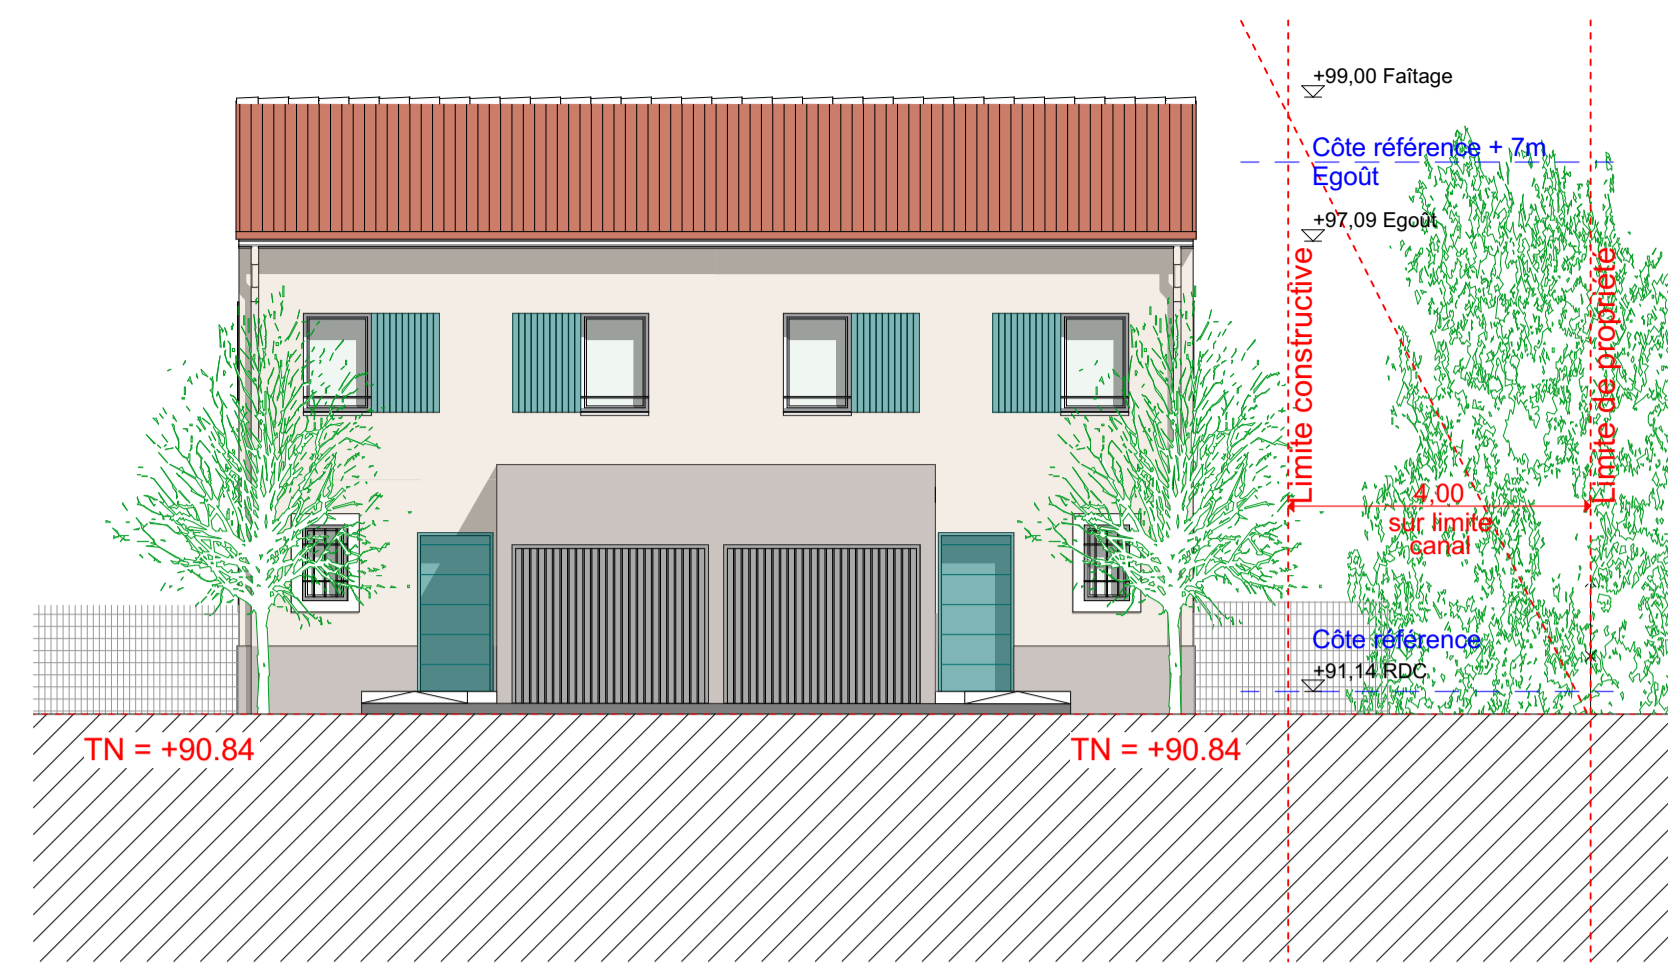


HB Façade Nord

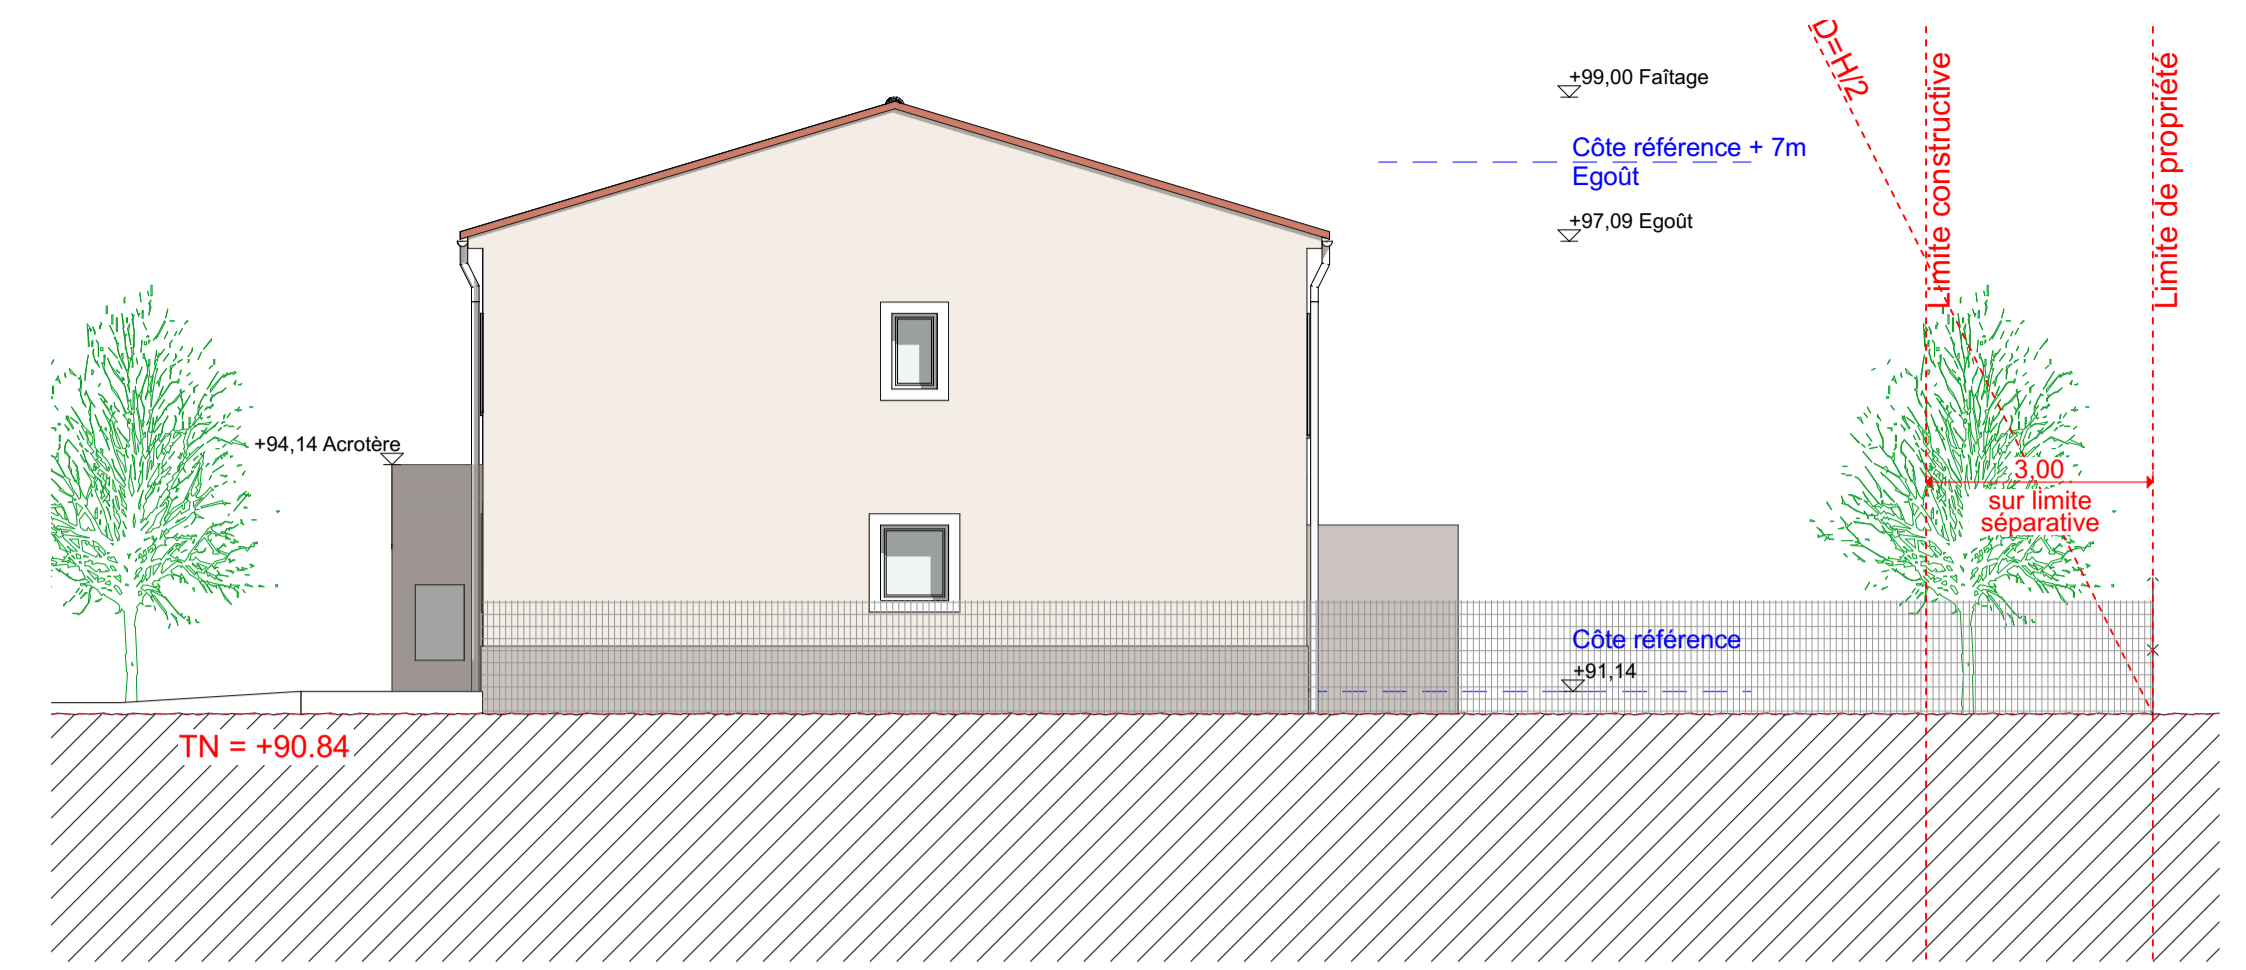


HB Façade Ouest

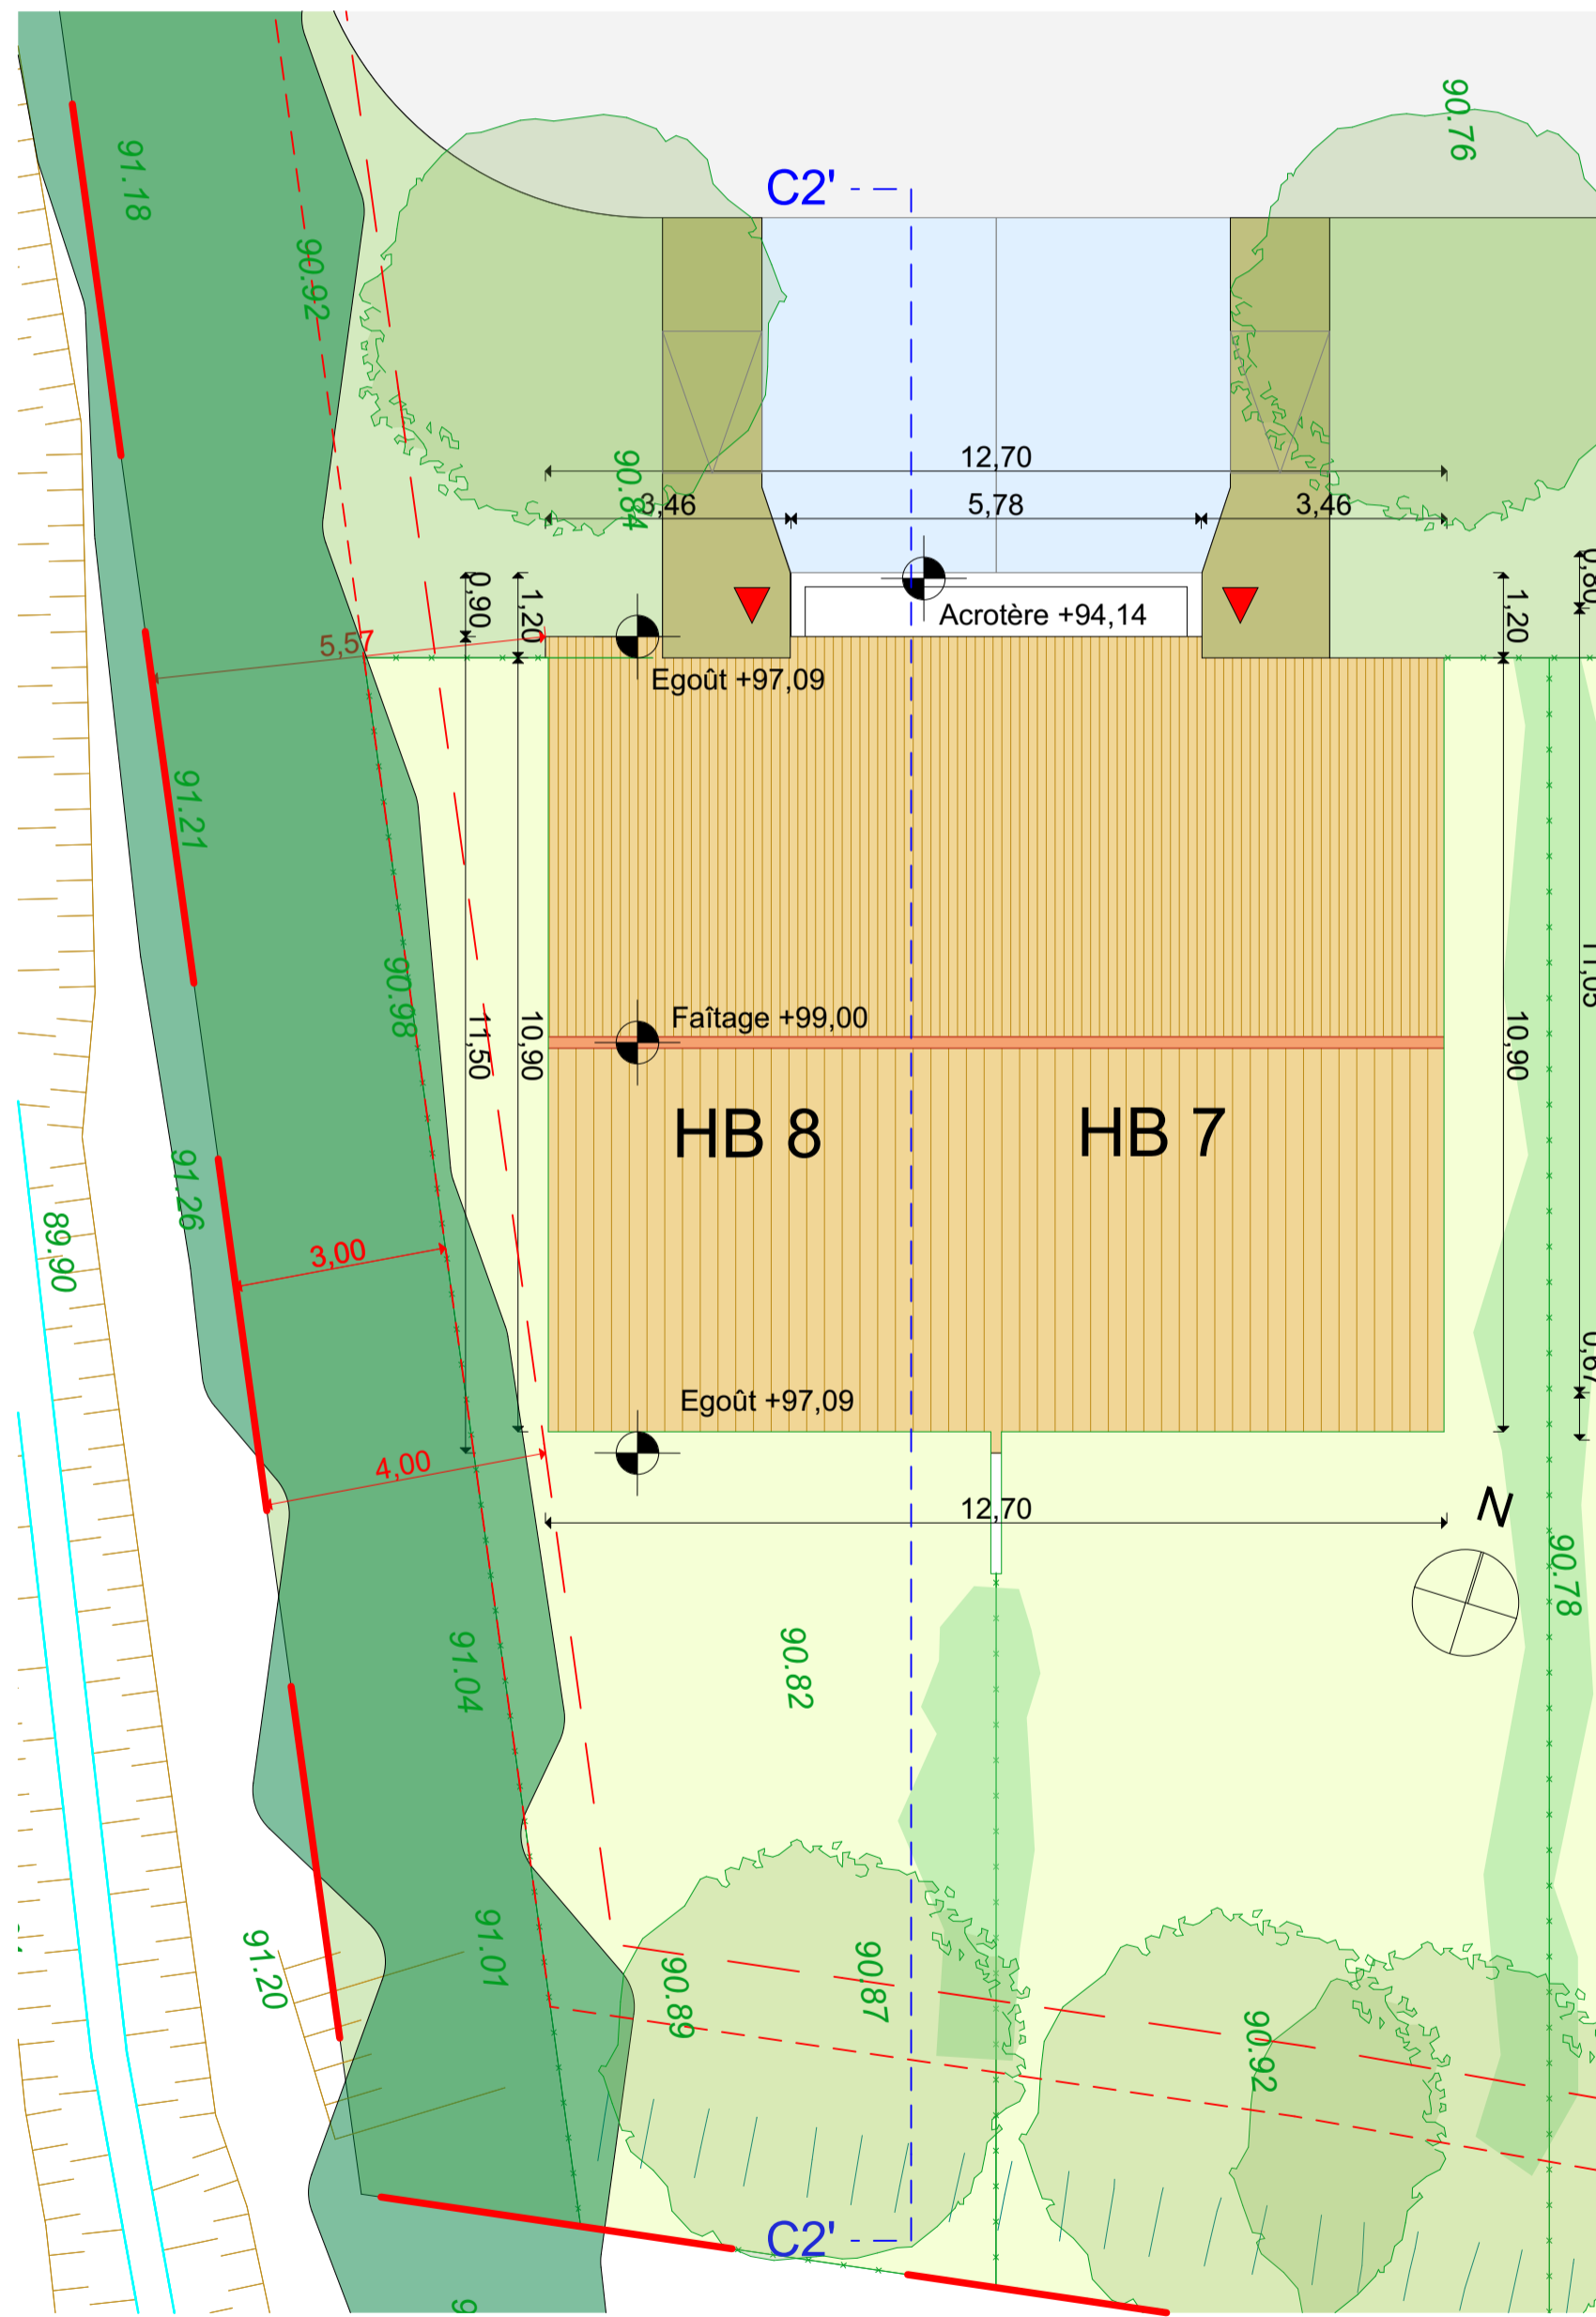

PLAN DE TOITURE

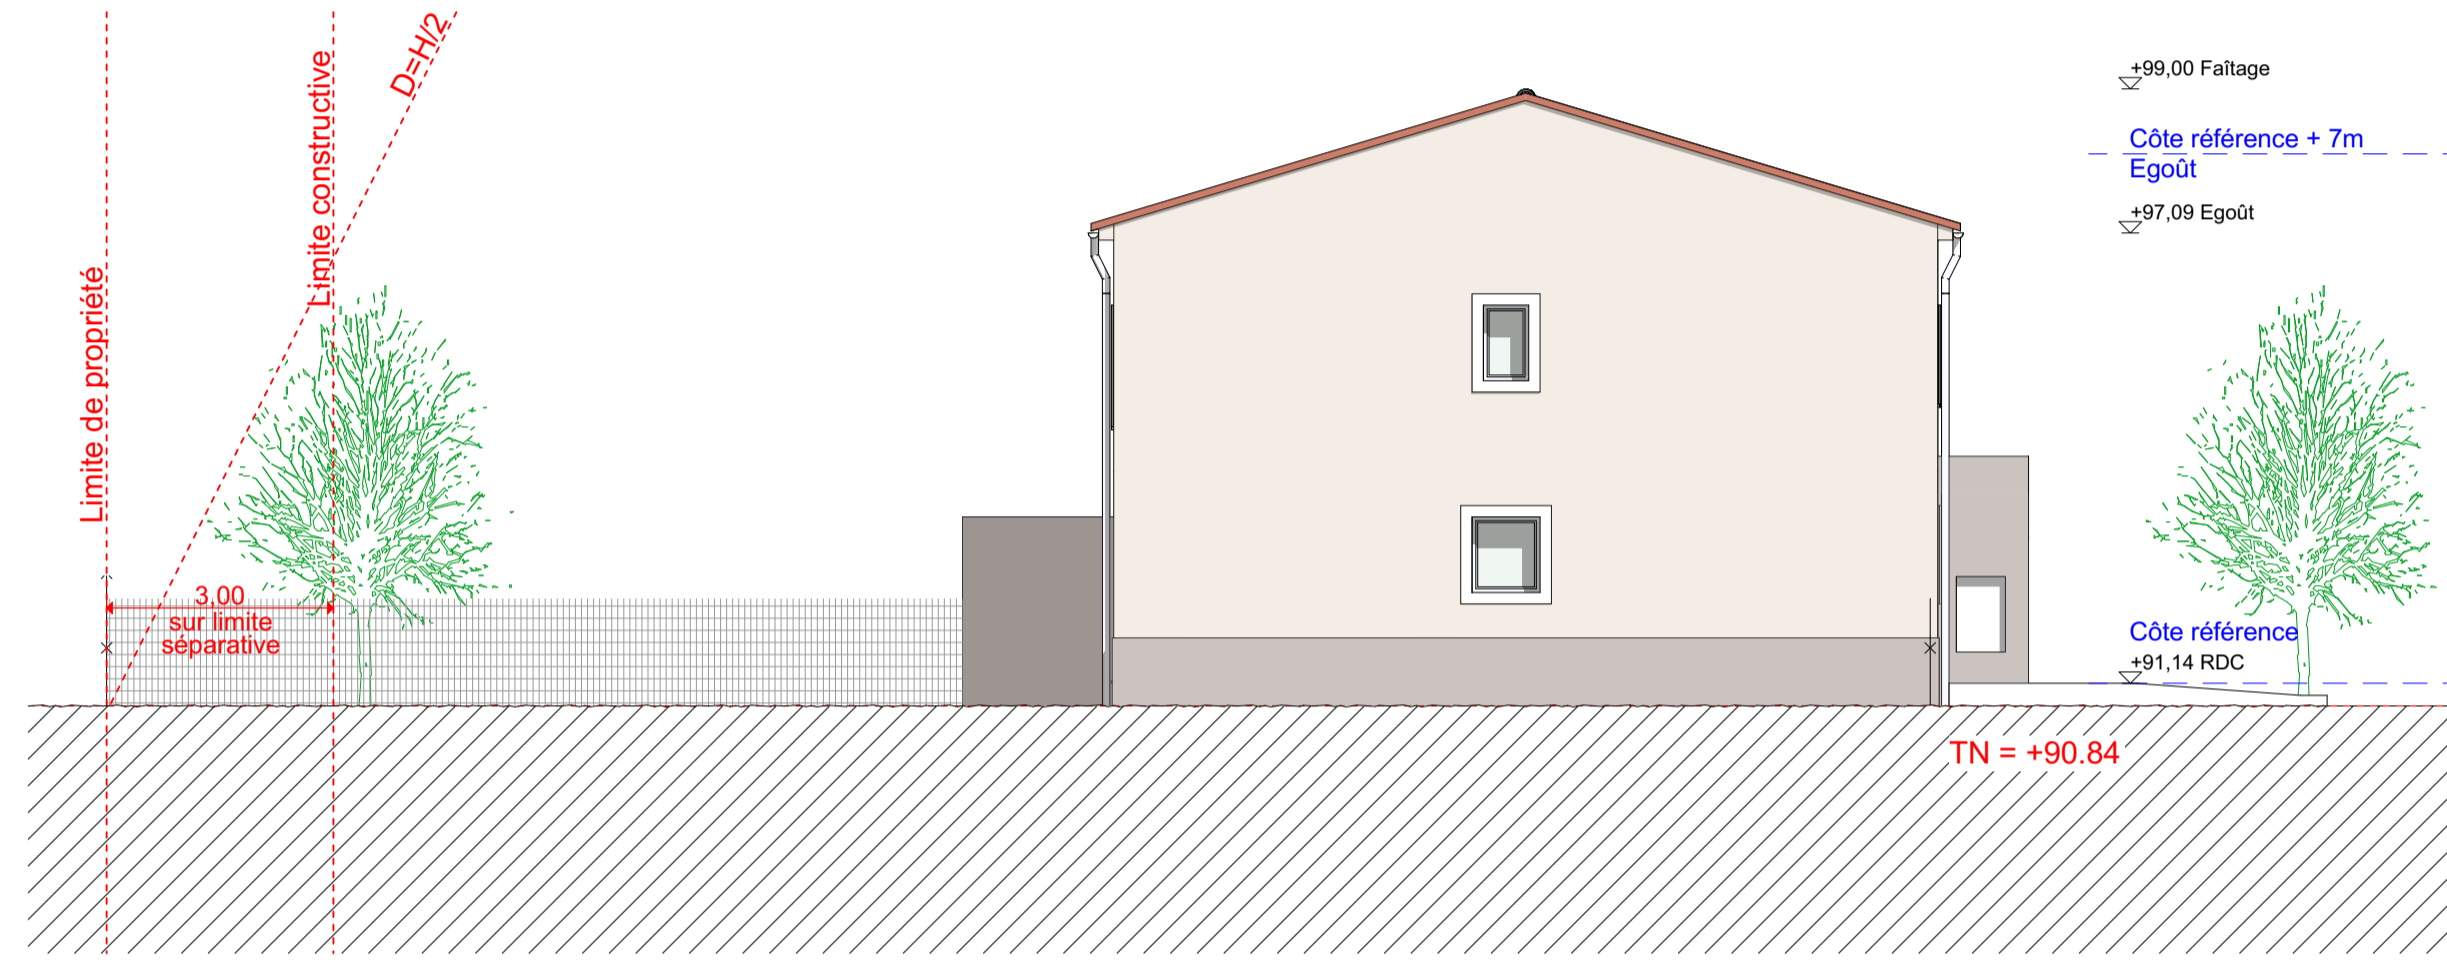

HB Façade Est

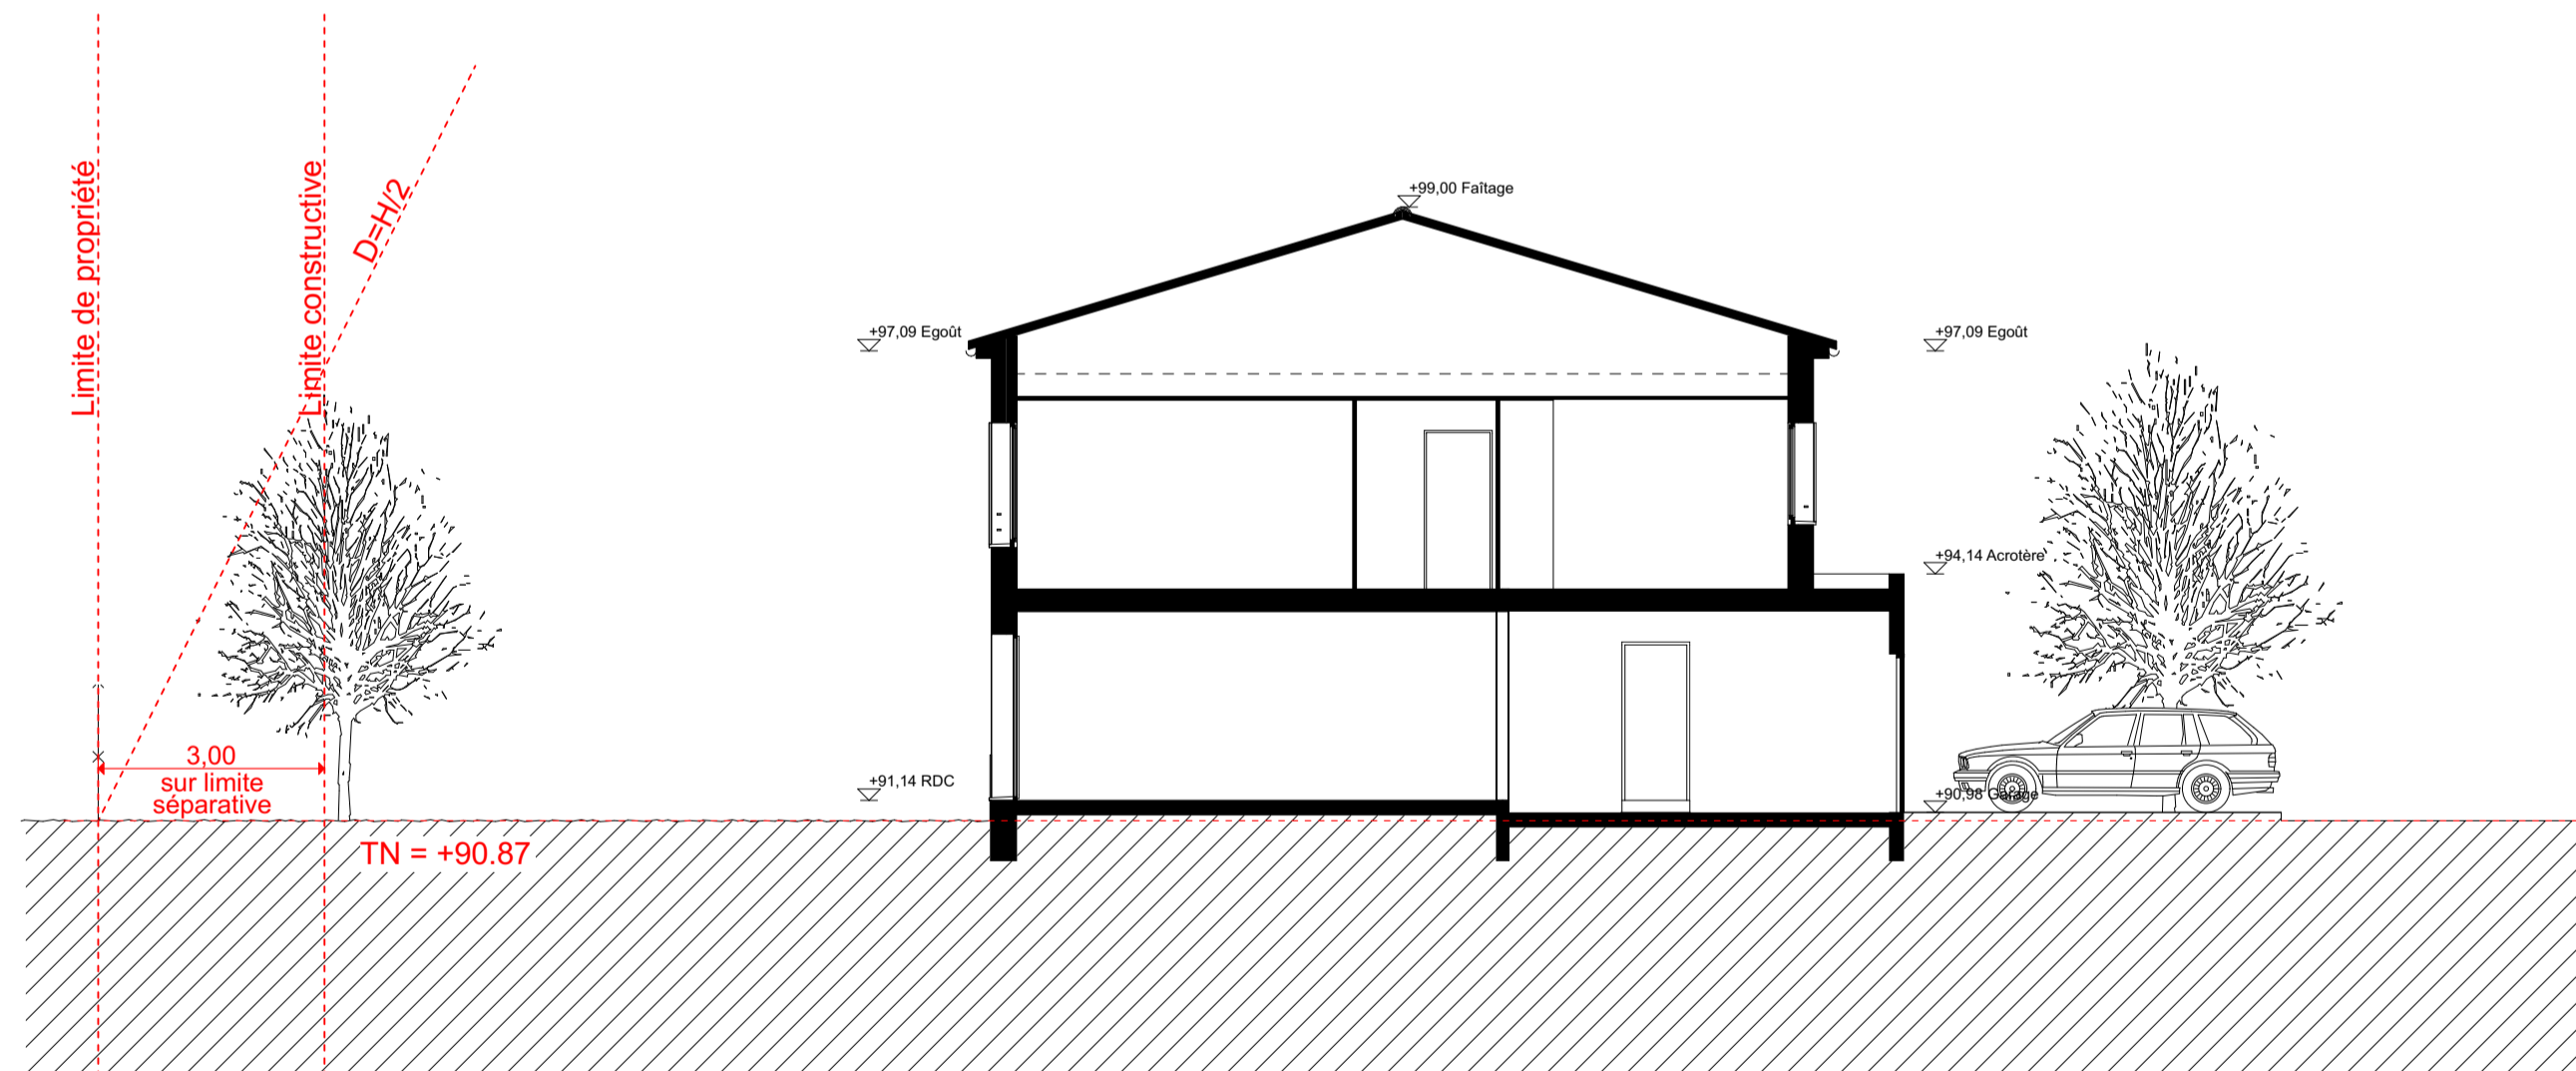


Coupe 2' sur HB

jean-fabrice gallo
architectes

31 rue de la loge
13007 MARSEILLE
tel: 04 91 92 13
contact@gallg architects.com
SIRET: 830 010 633 - RCS-Marseille
SARL au capital de 10.000 €
TVA n° : FR 79 300 10 633

BOUYGUES IMMOBILIER
AGENCE PROVENCE
Immob. Grand Large
1, Boulevard de Dunkerque
13372 Marseille Cedex 02
Tel: 04 96 11 76 00
SIRET 862 091 546 0868

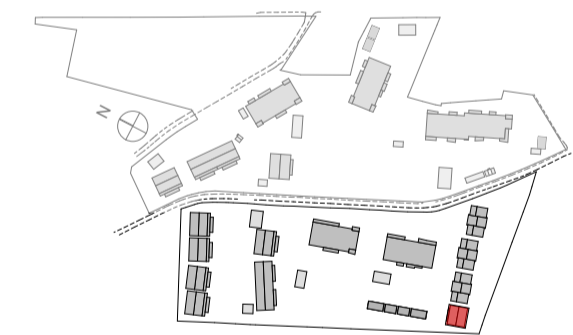

VILLAS	model 3	
	HB7- HB8	
portes et volets	RAL 9024	RAL 9024
dalettes et corniches	RAL 9010	RAL 9010
porte garage	RAL 7038	RAL 7038
volume garage	757	GIBRALTAR
facades	15	TON PIERRE
sous-basements	757	GIBRALTAR

	combinaisons de teintes selon nuancier enduit PRB ou équivalent finition talochée			
	model 1	model 2	model 3	model 4
TUILES	FLAMMEES ROSES	NATURELLES ROSES	NATURELLES ROSES	PANACHEES OCRES
FACADES	723 GUERAND	589 CORYNTHE	35 TON PIERRE	25 AZAY BIDEAU
RDC / S BOISMENTS / GARAGES	513 COPACABANA	538 KENYA	757 GIBRALTAR	11 PLAINE LUCON
DALLES POTEAUX	RAL 7038	RAL 7038	RAL 7038	RAL 7038
VOILETS PORTES SERRURERIES	RAL 7038	RAL 9010	RAL 9021	RAL 9024

RAL des peintures : maçonnerie - métallerie - volets - portes - menuiseries
claire voie bois brun



