

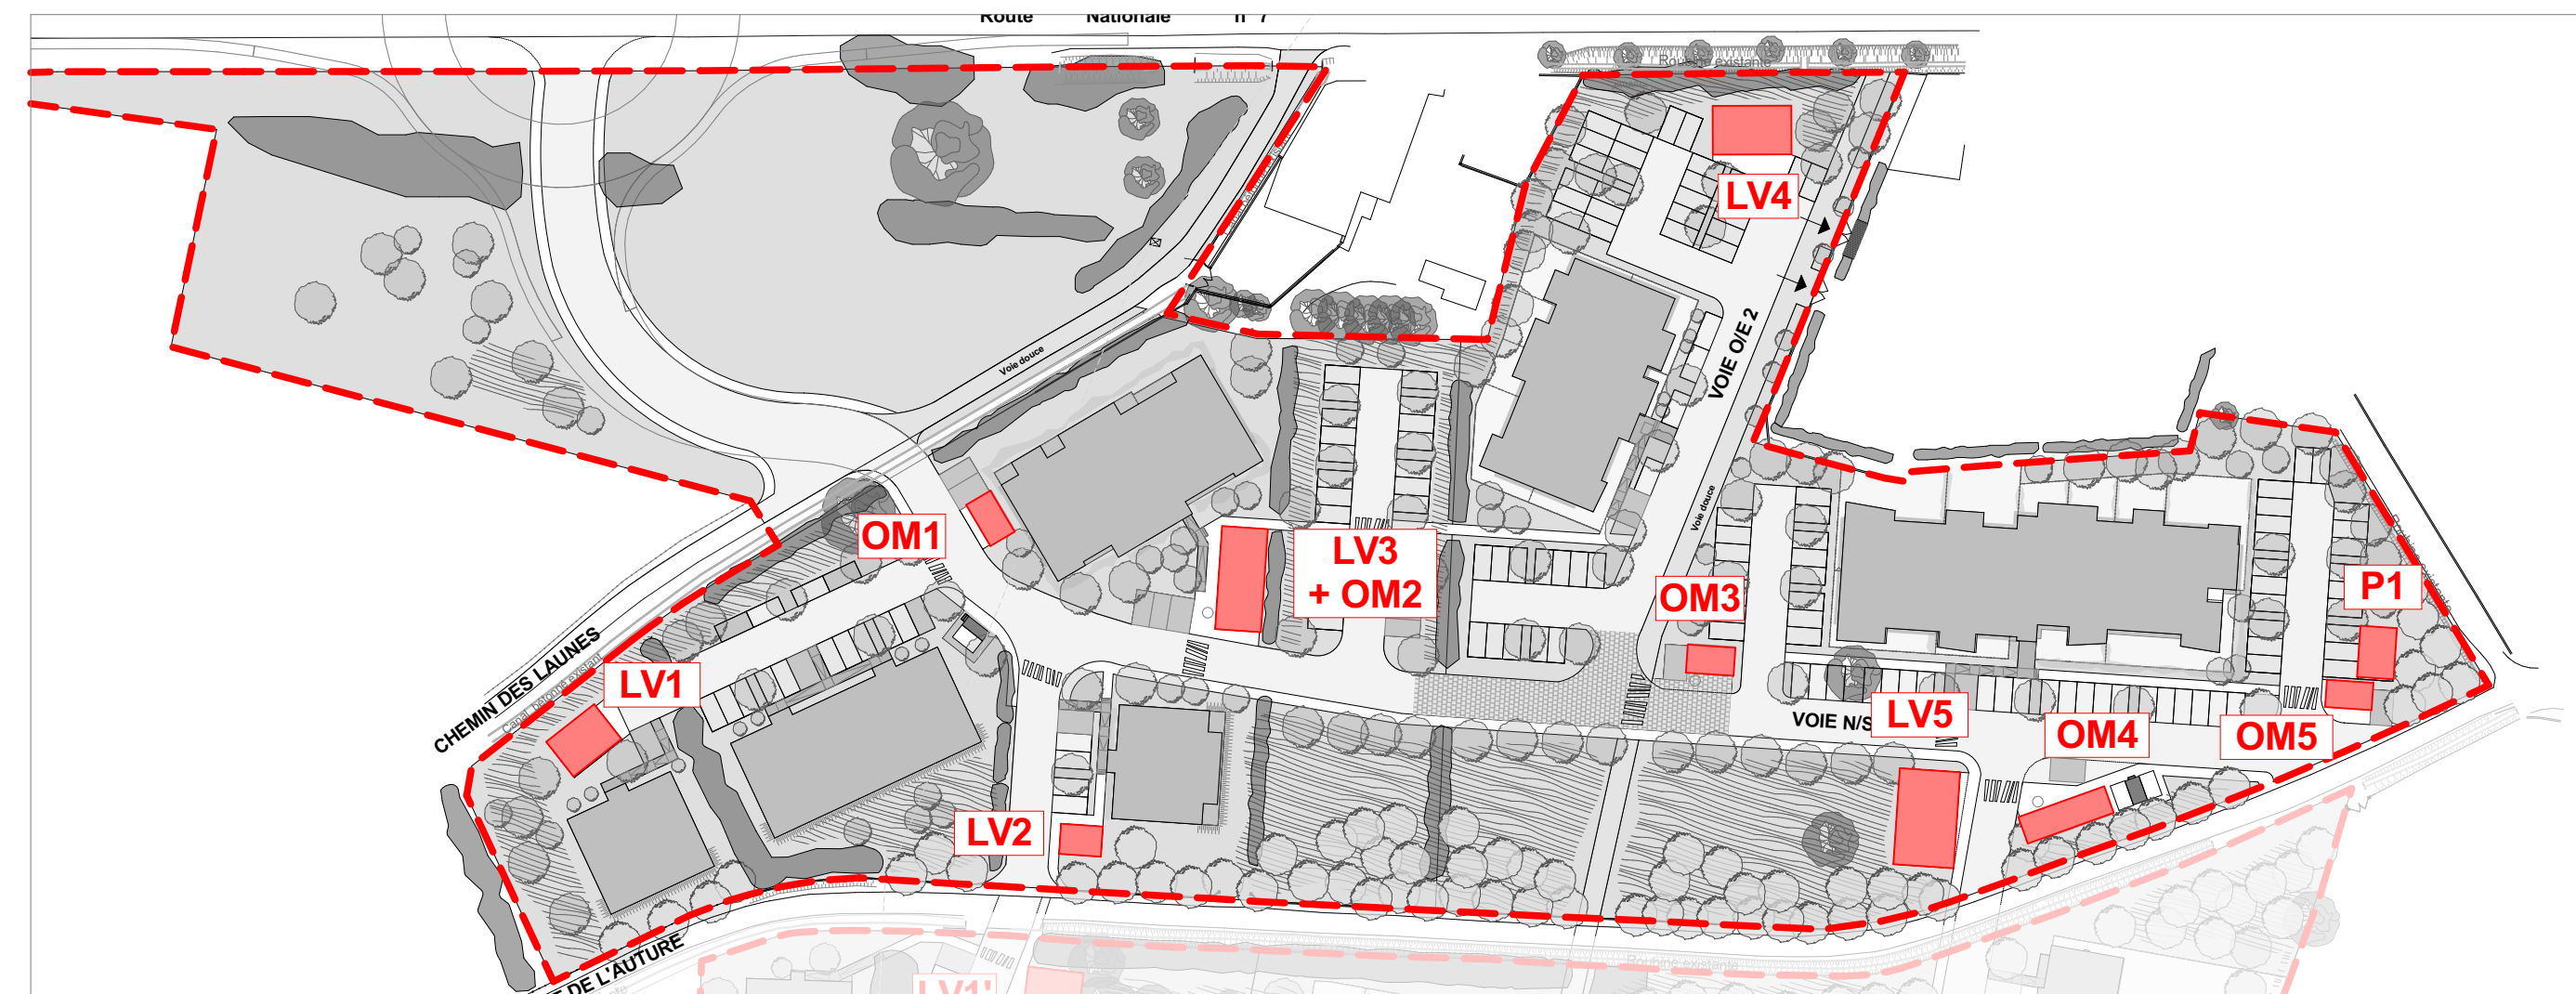
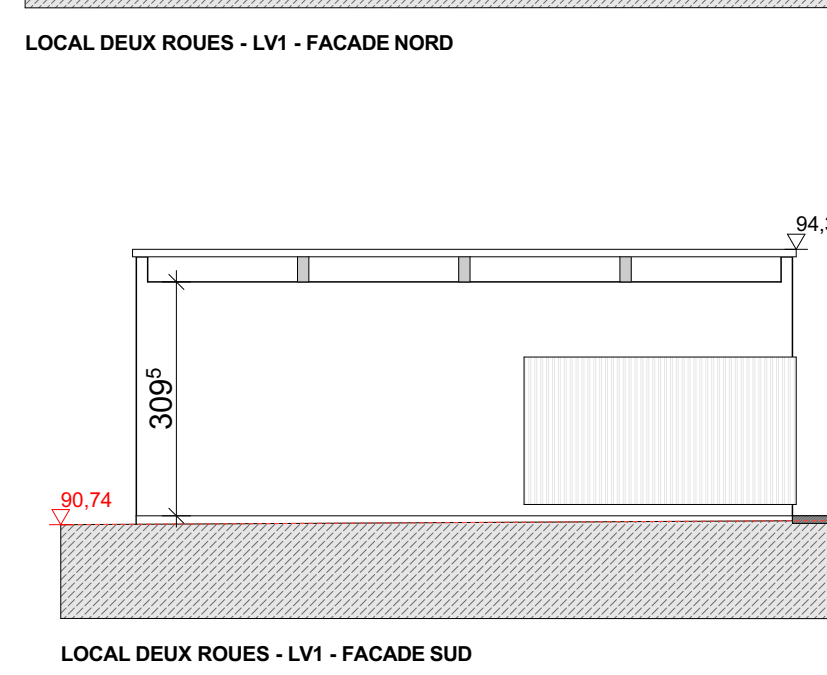
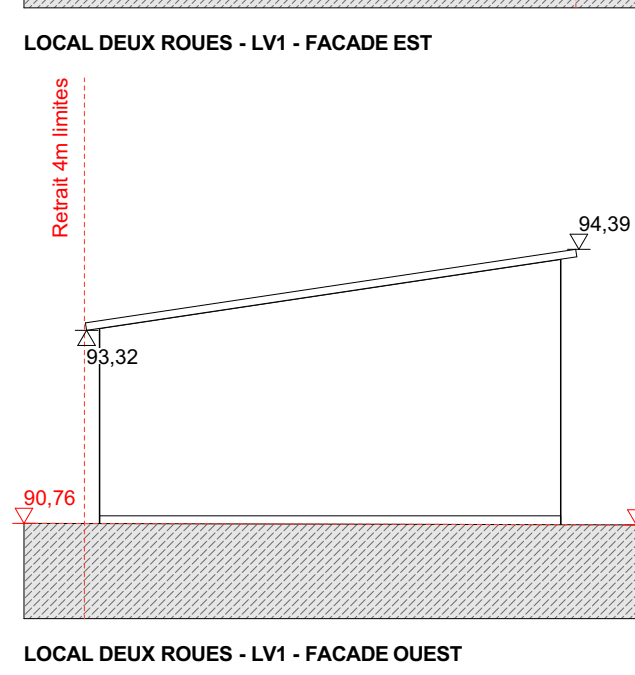
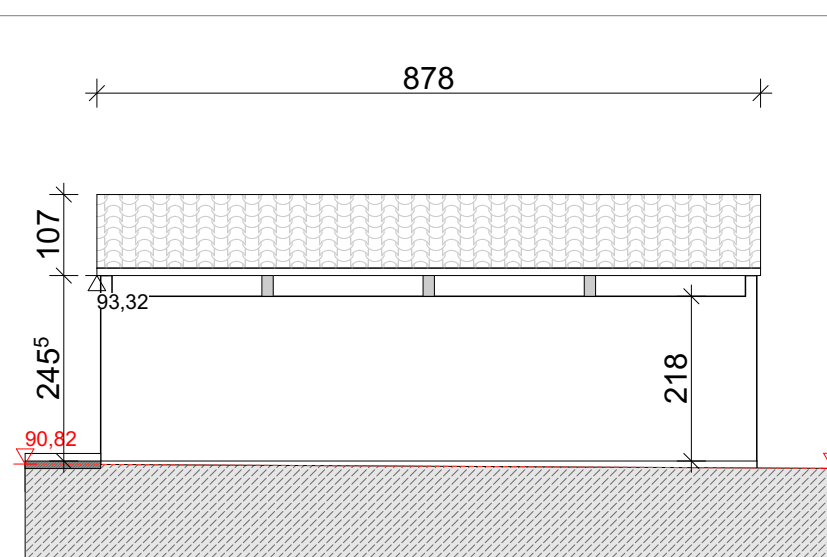
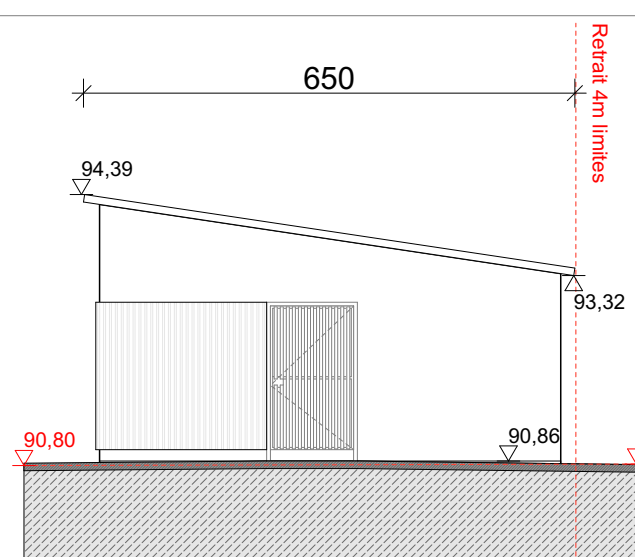
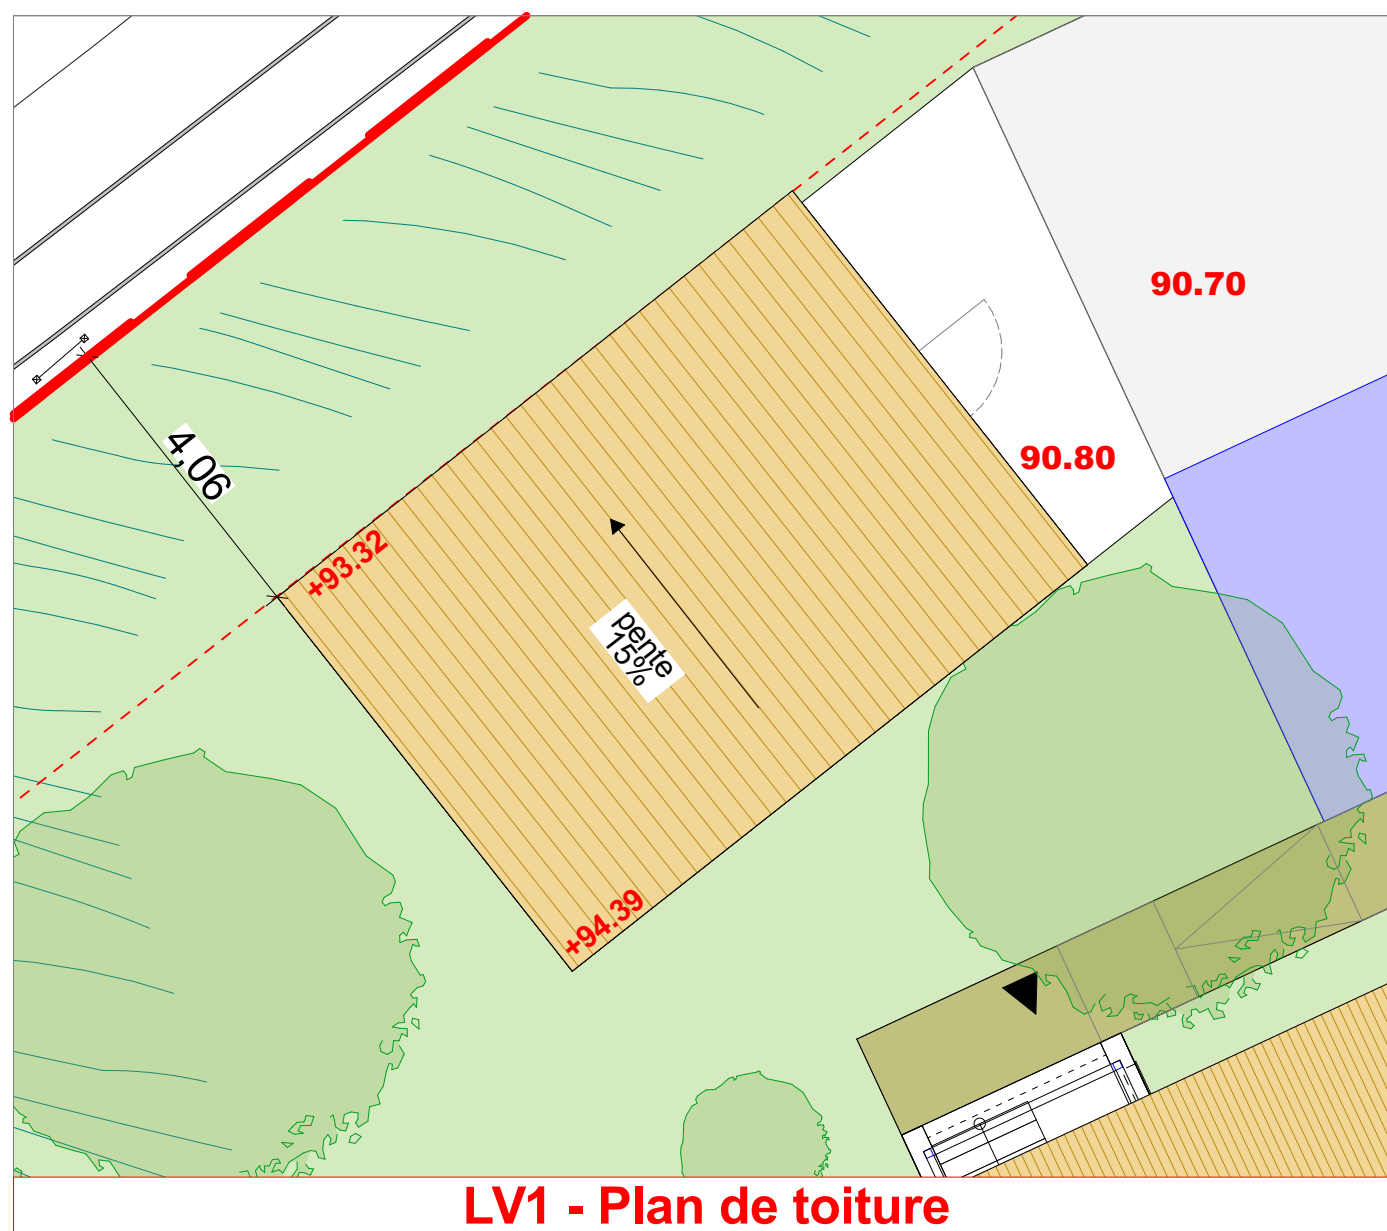
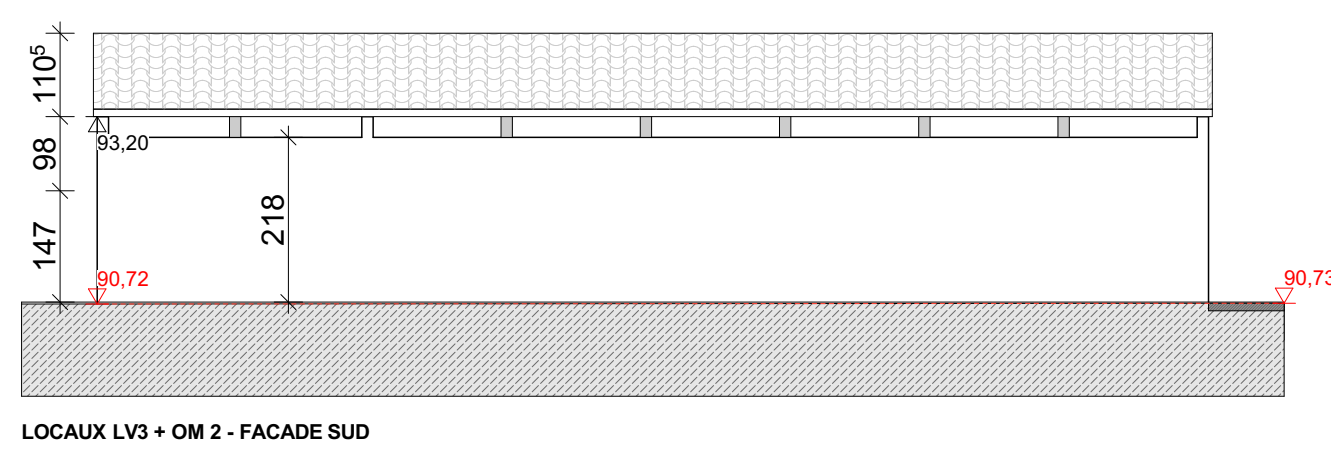
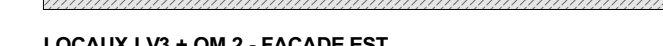
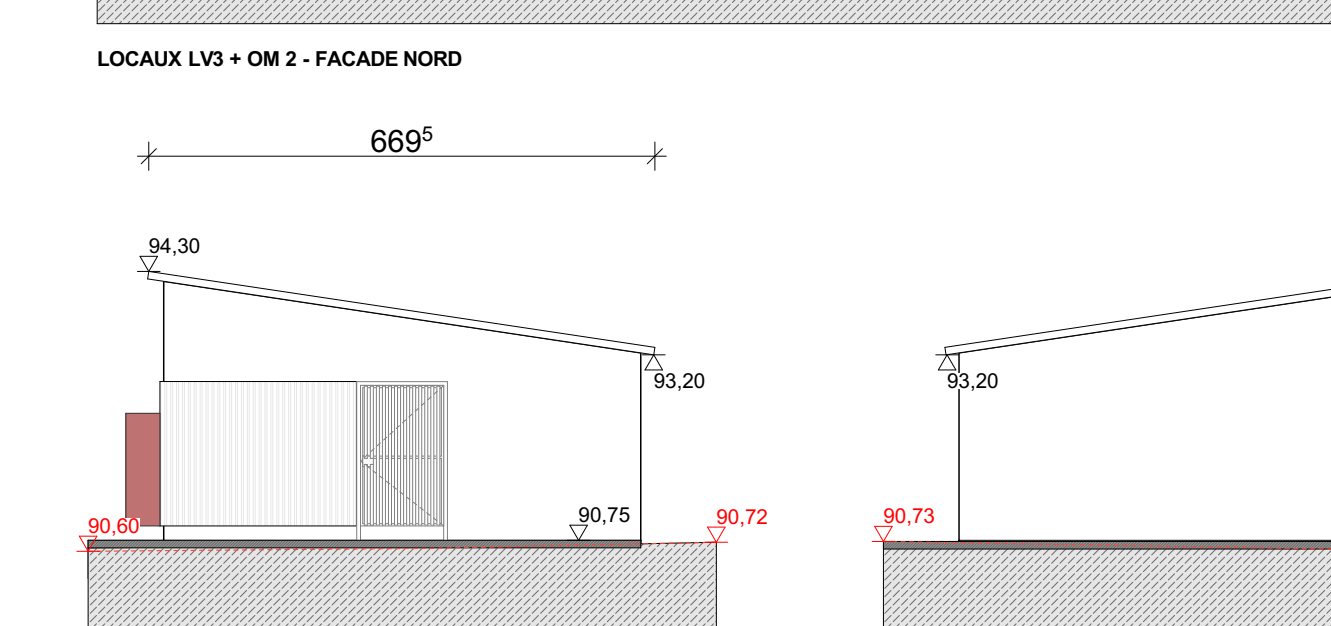
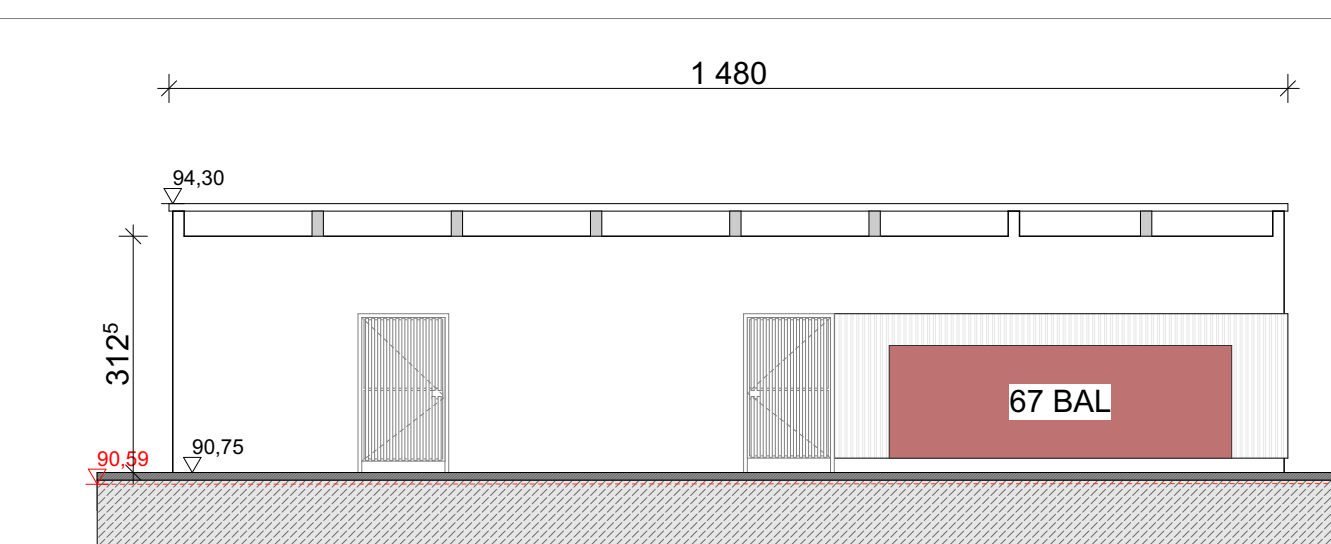
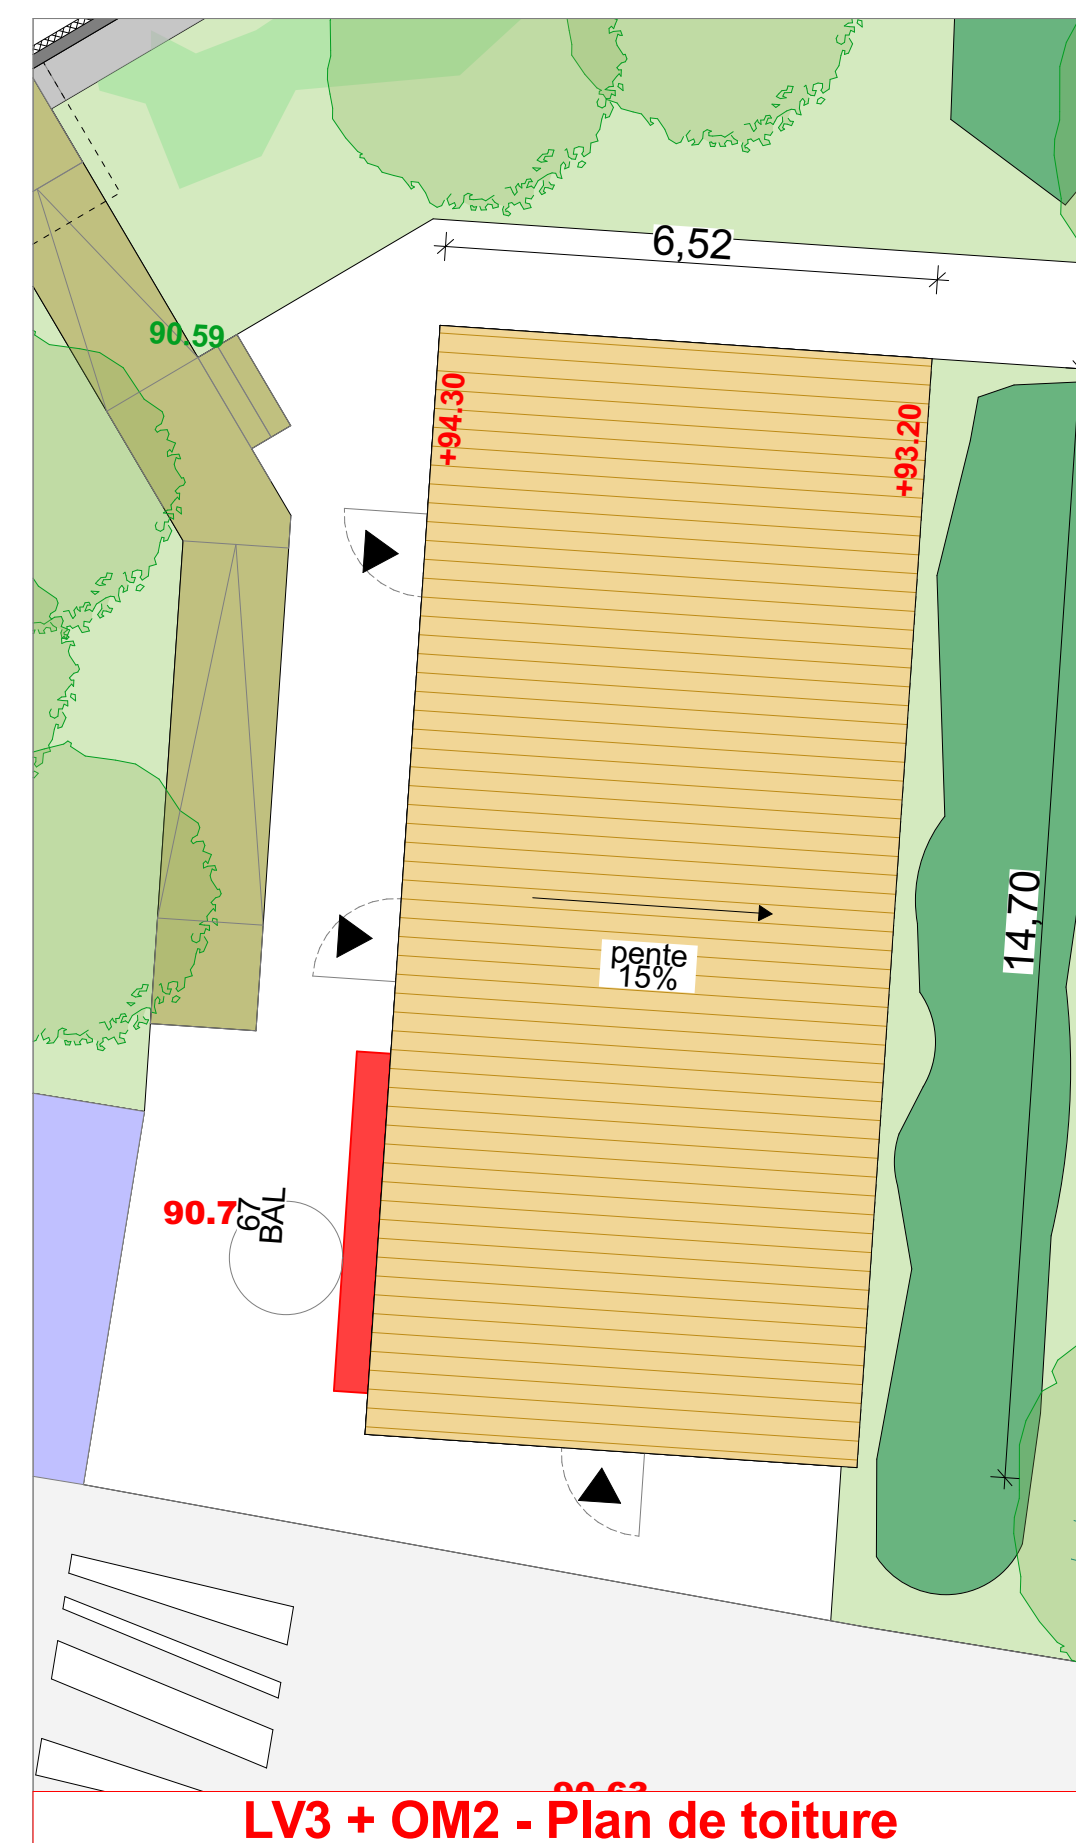
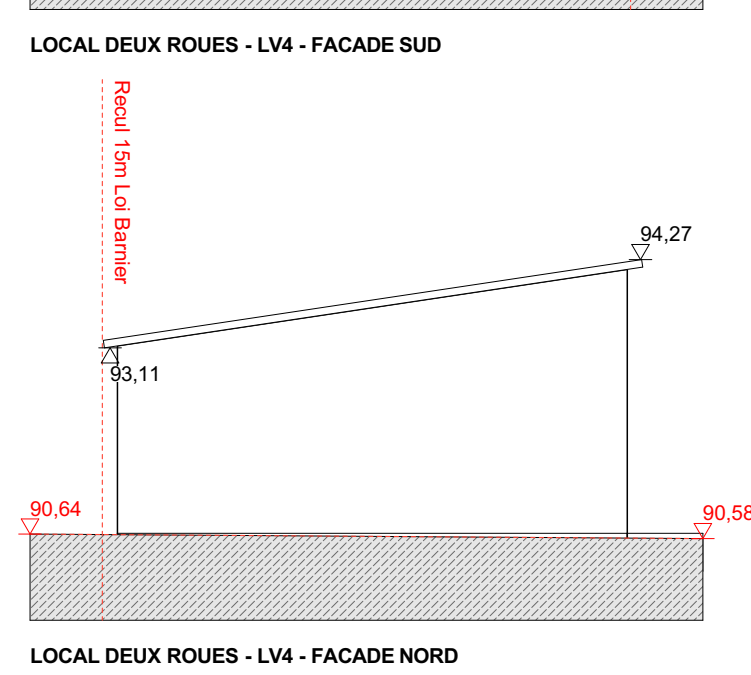
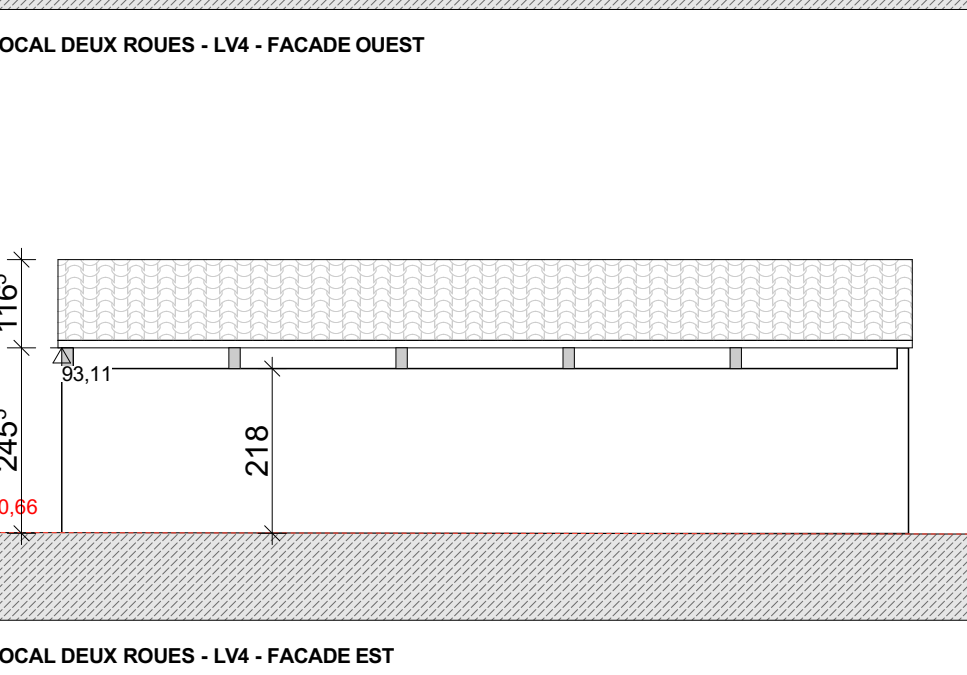
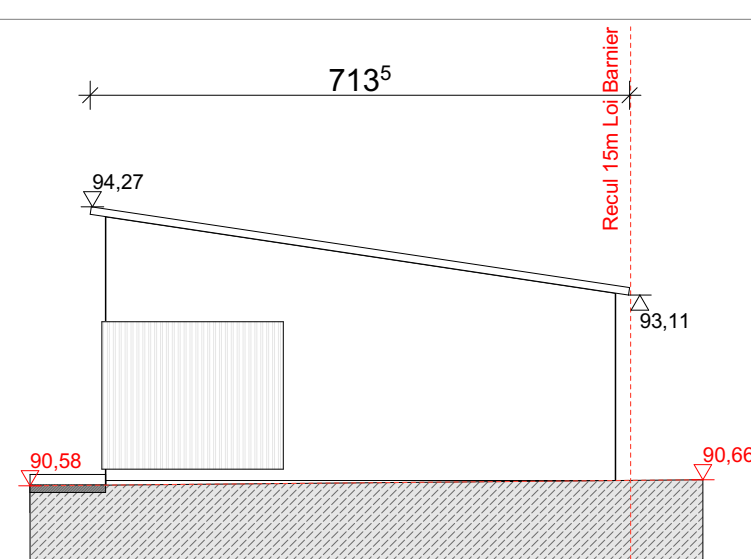
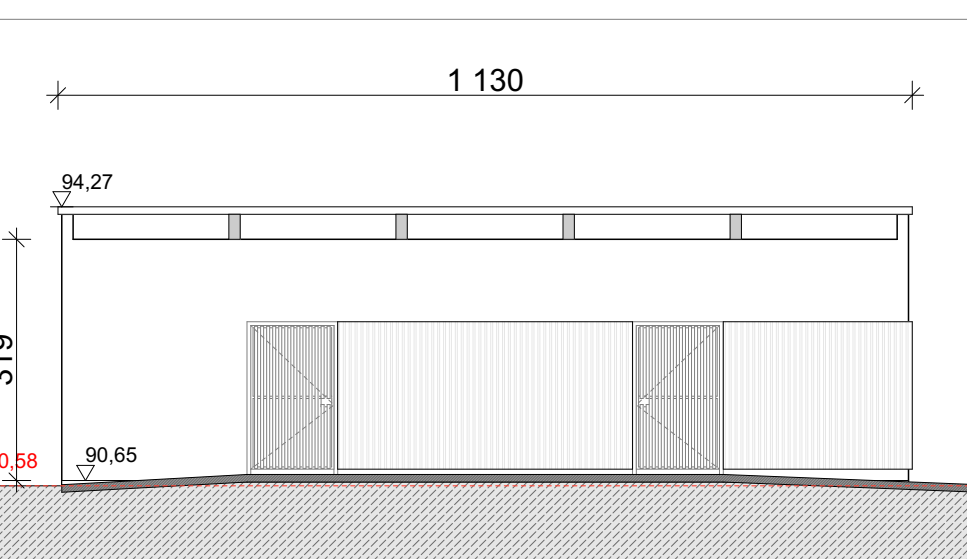
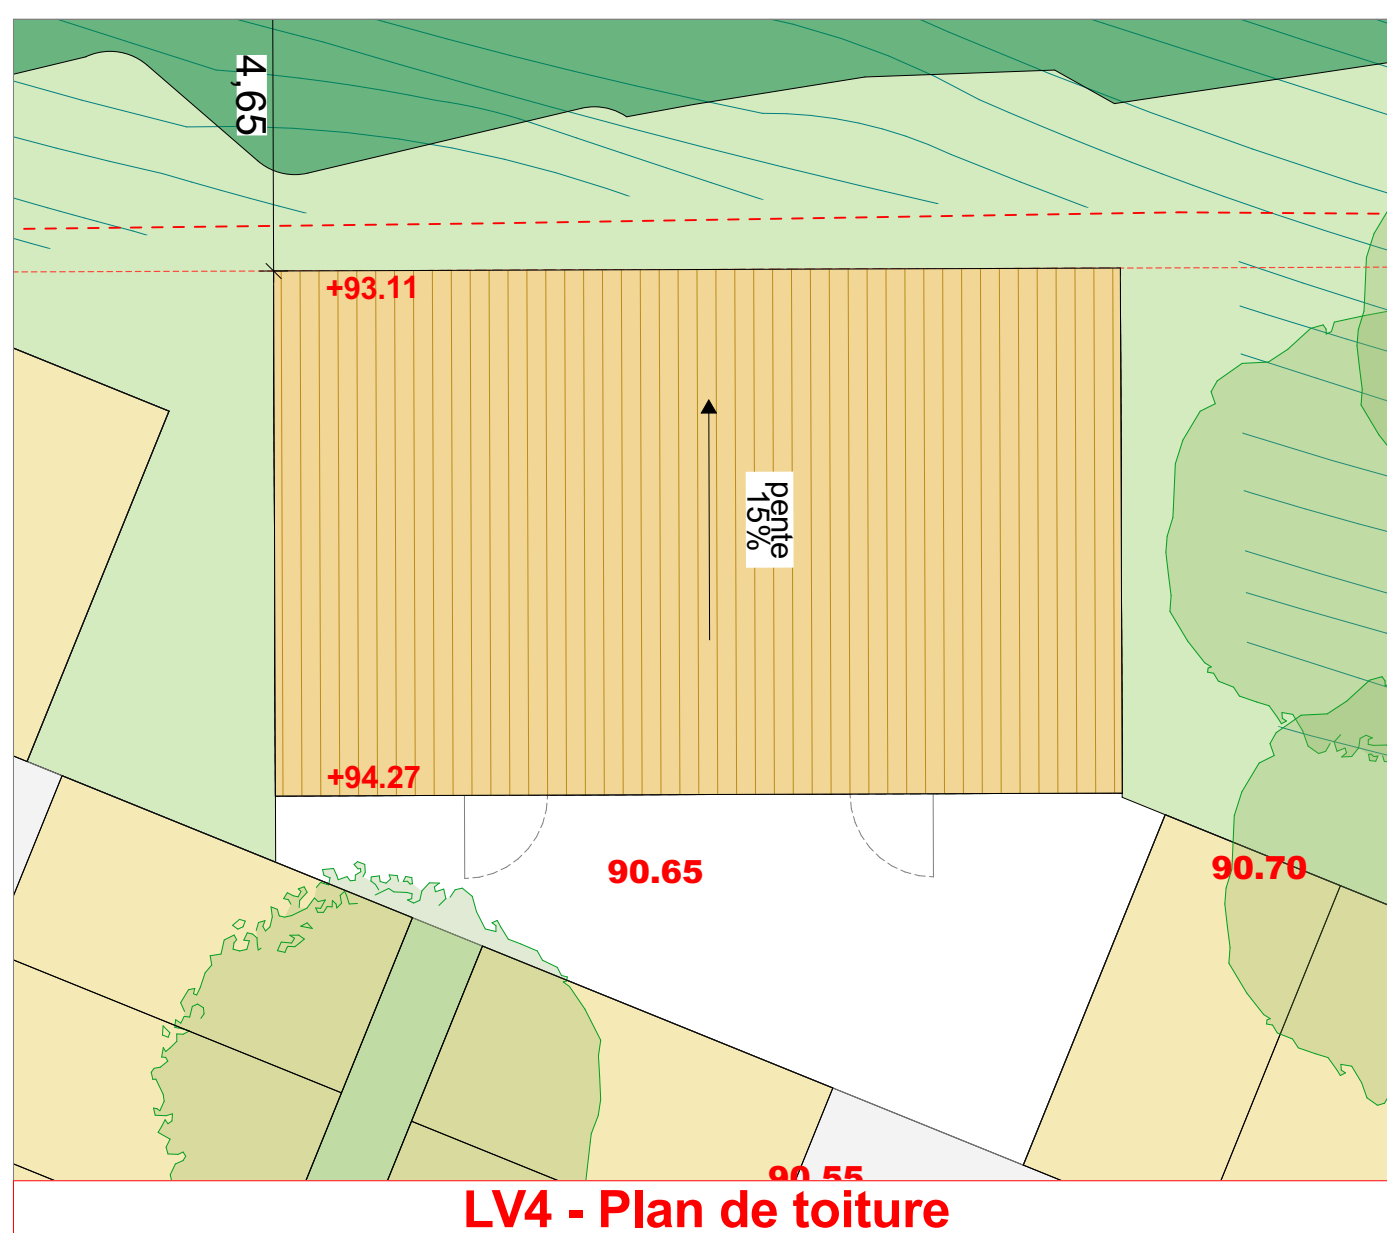
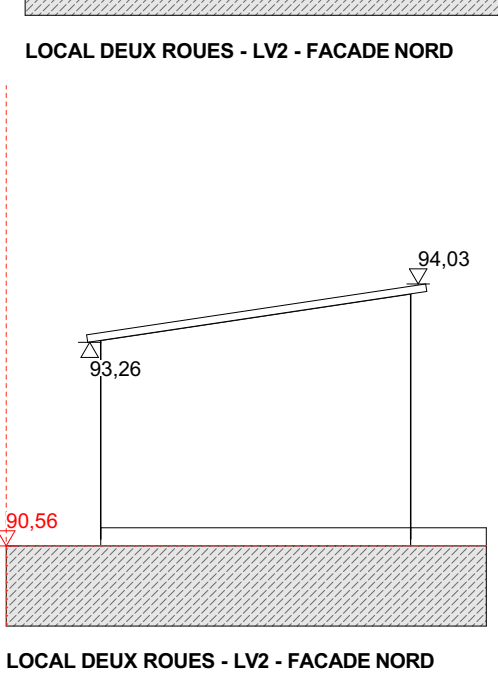
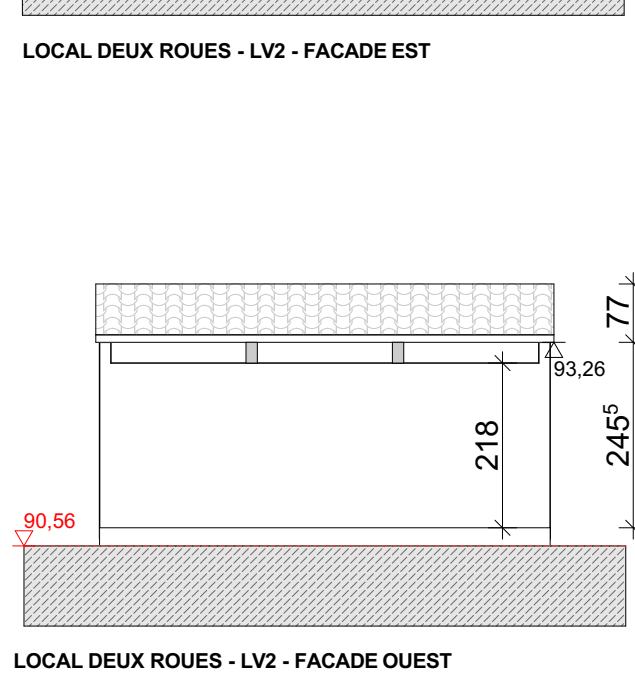
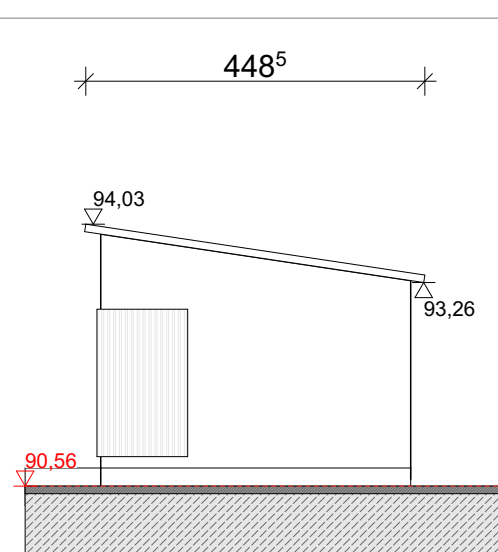


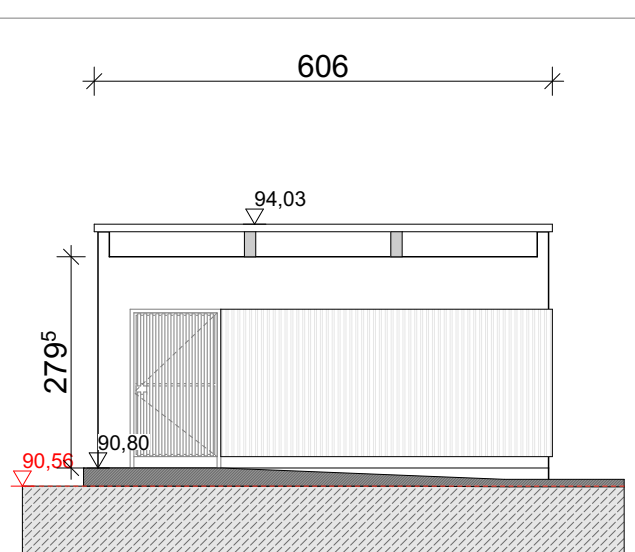


jean-fabrice gallo
architectes




31, rue de la loge
13002 MARSEILLE
tél. 04 91 91 92 13
contact@gallo-architecte.com
SIRET n° 830 010 633 - RCS-Marseille
SARL au capital de 10.000 €
TVA intra : FR 78 300 10 633

BOUYGUES IMMOBILIER
AGENCE PROVENCE
Immeuble Grand Large
7, Boulevard de Dunkerque
13572 Marseille Cedex 03
Tél. : 04.96.11.78.00
SIRET 582 091 546 0065


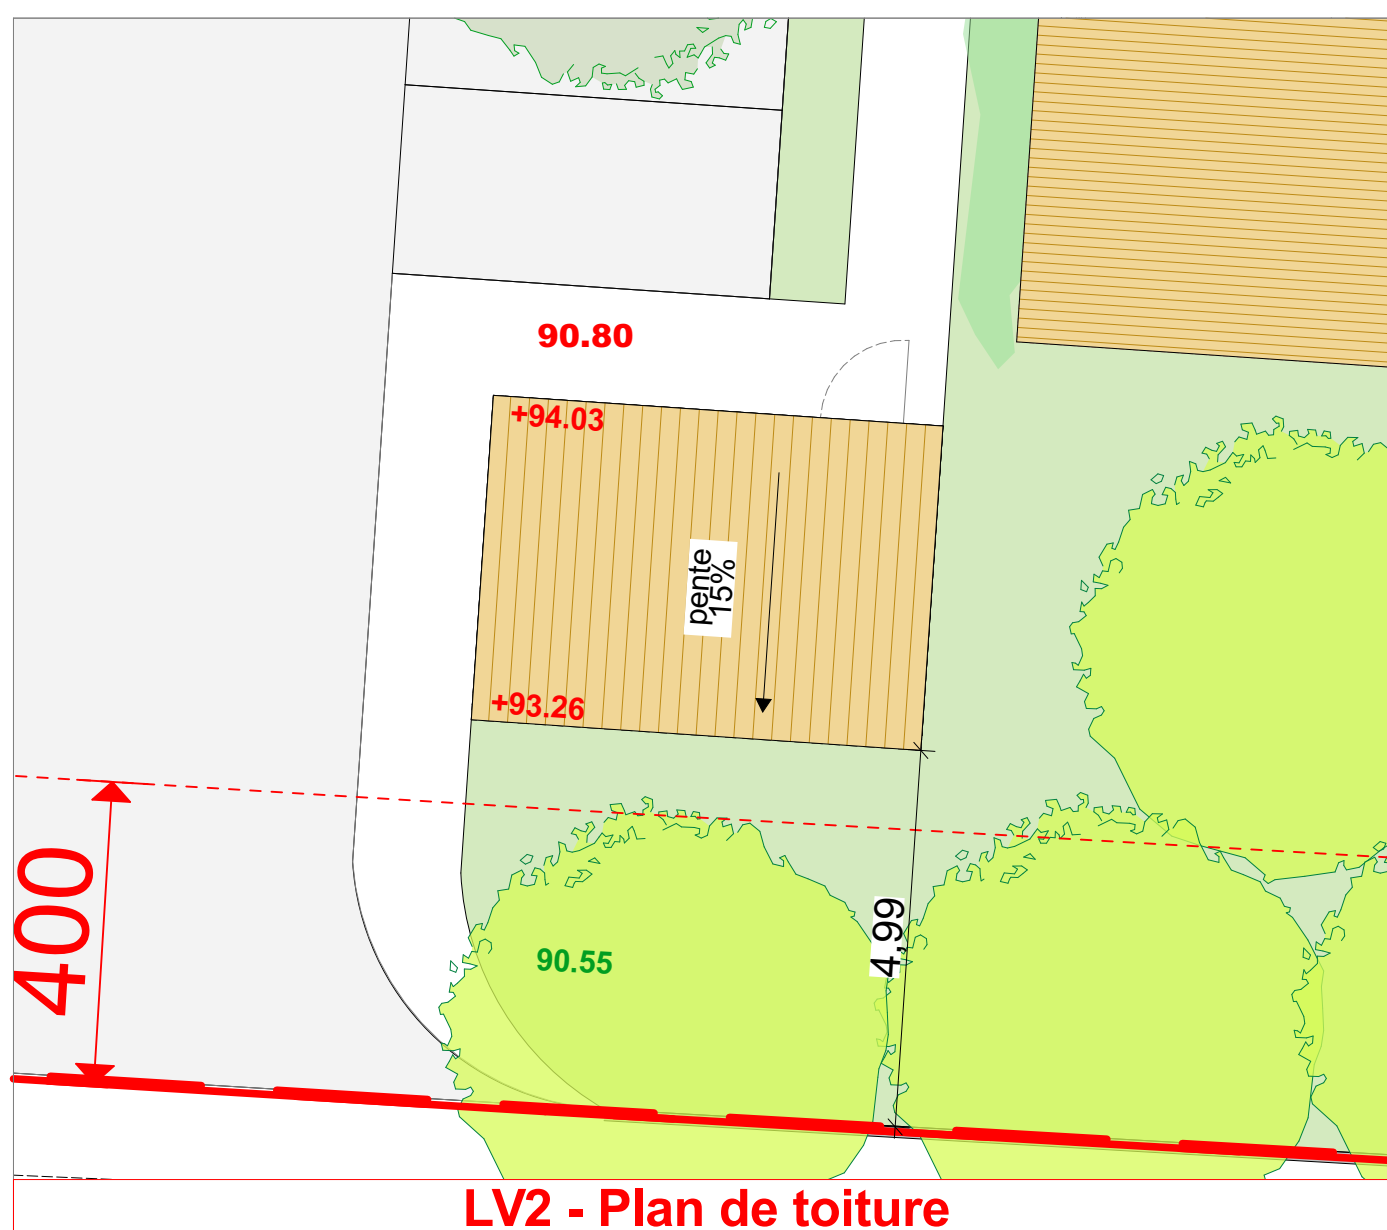


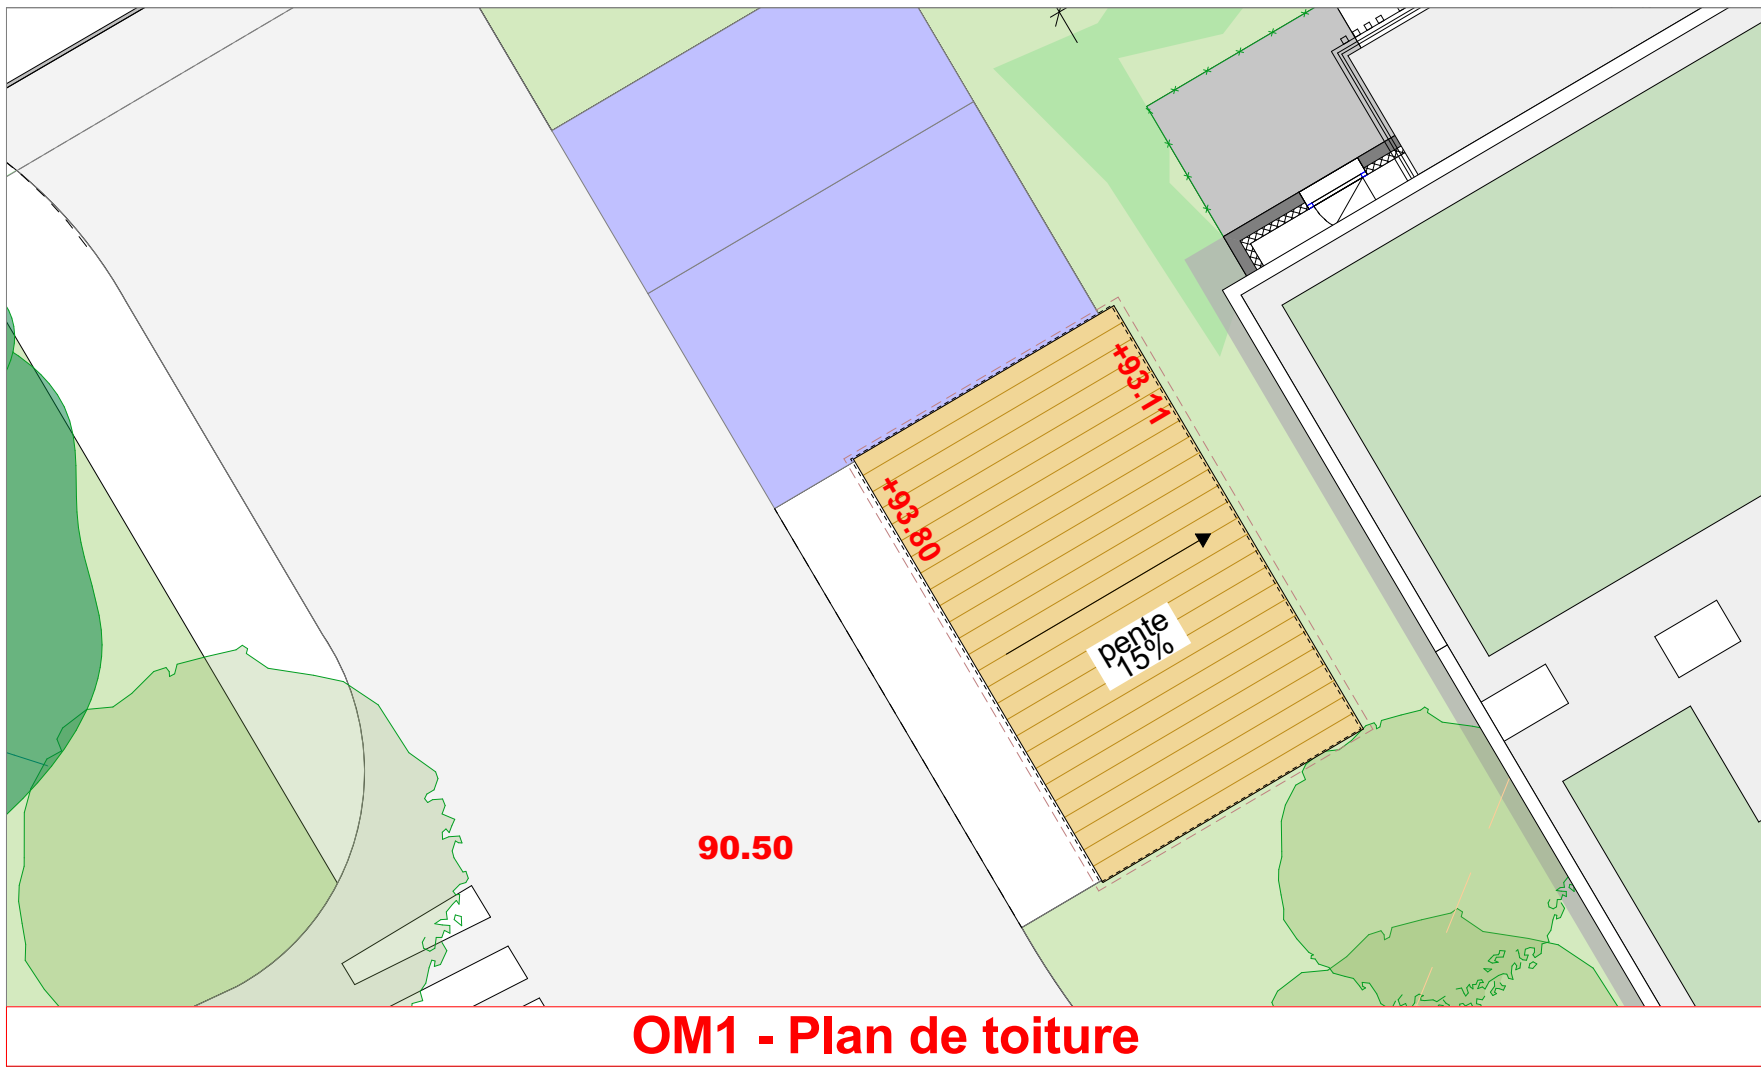



OM1 - Plan de toiture

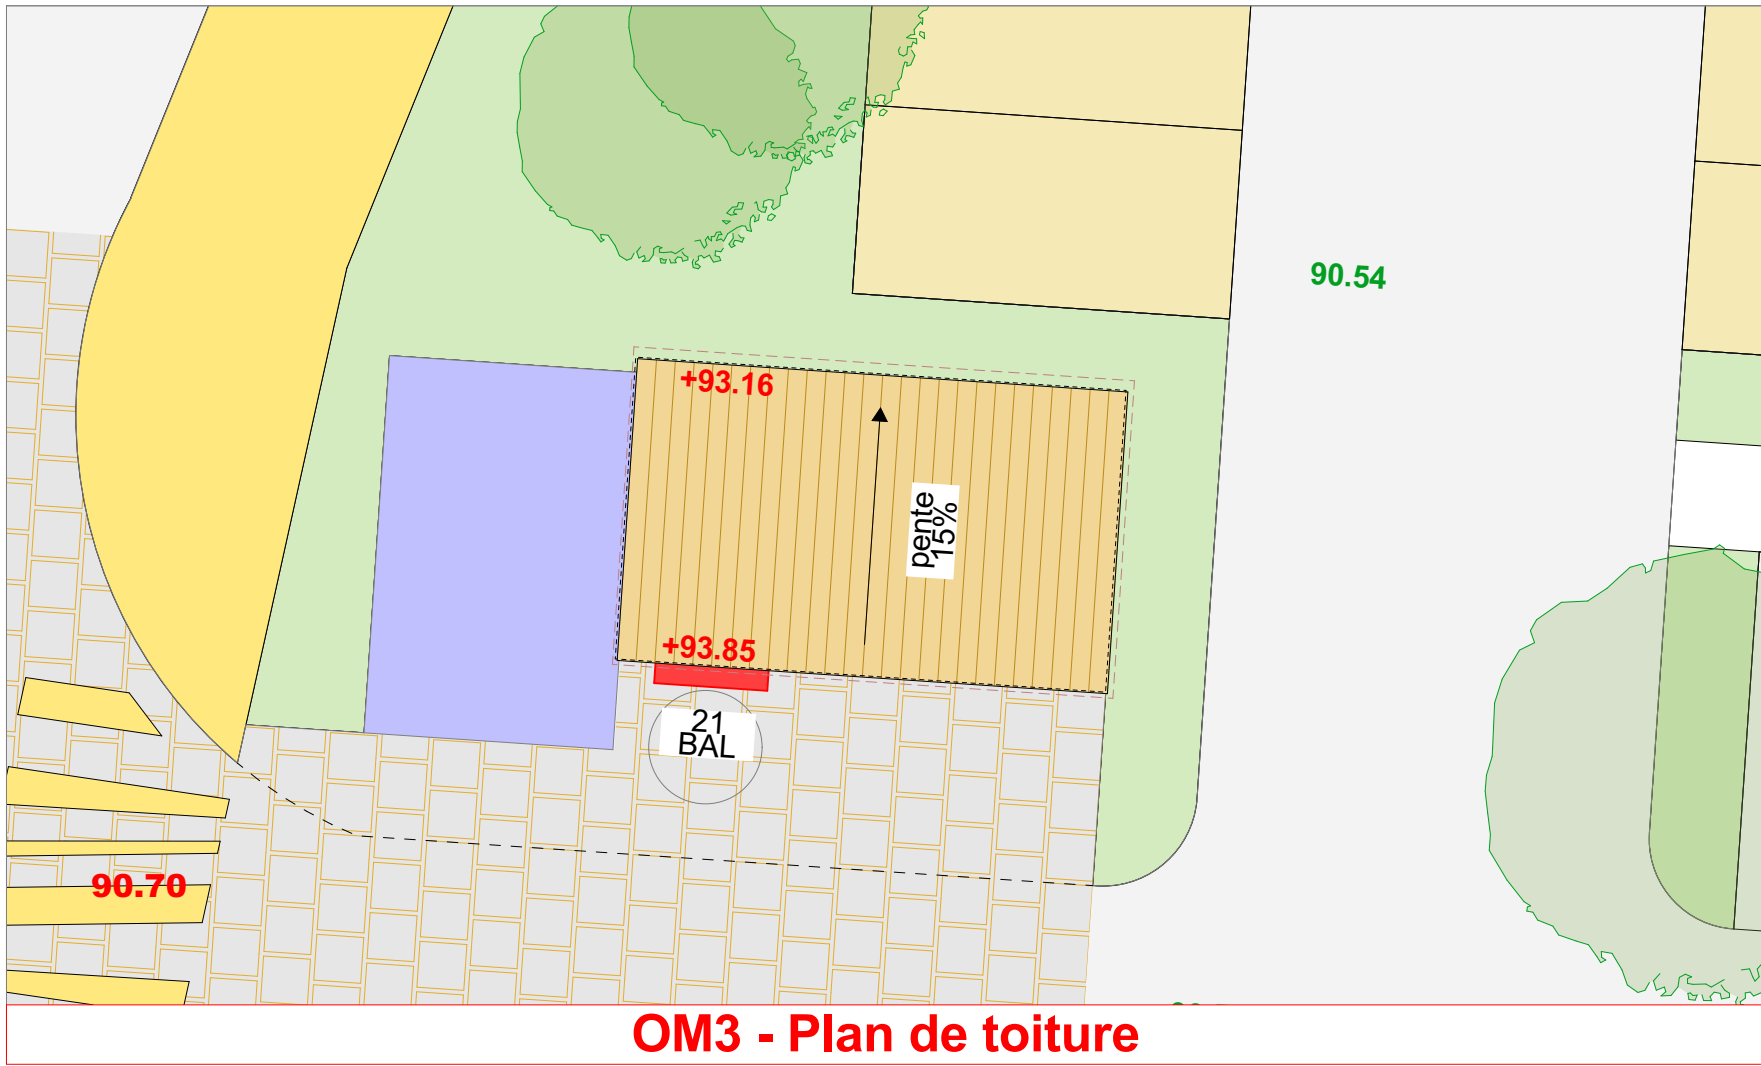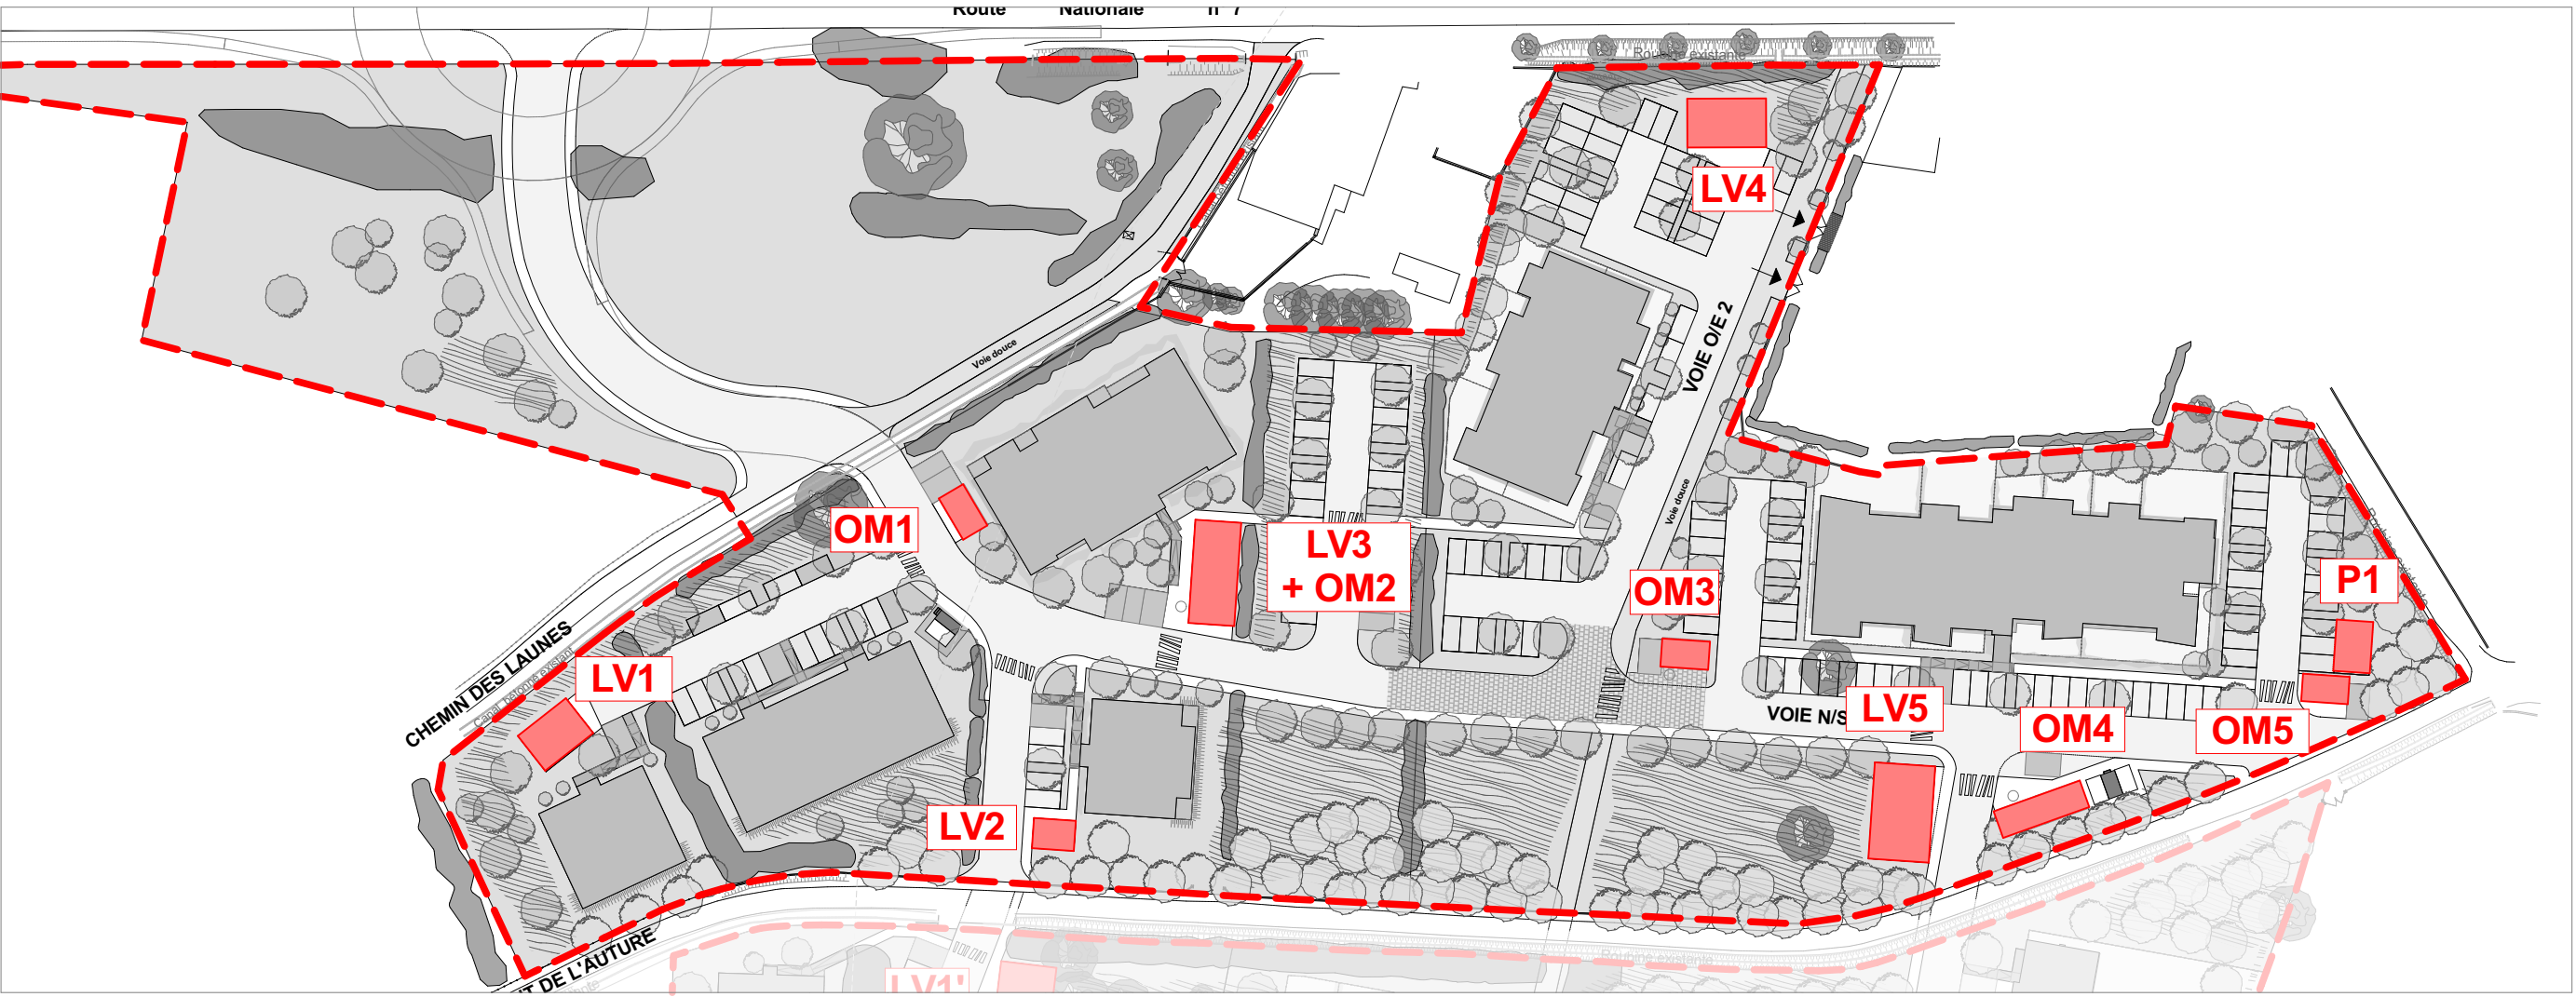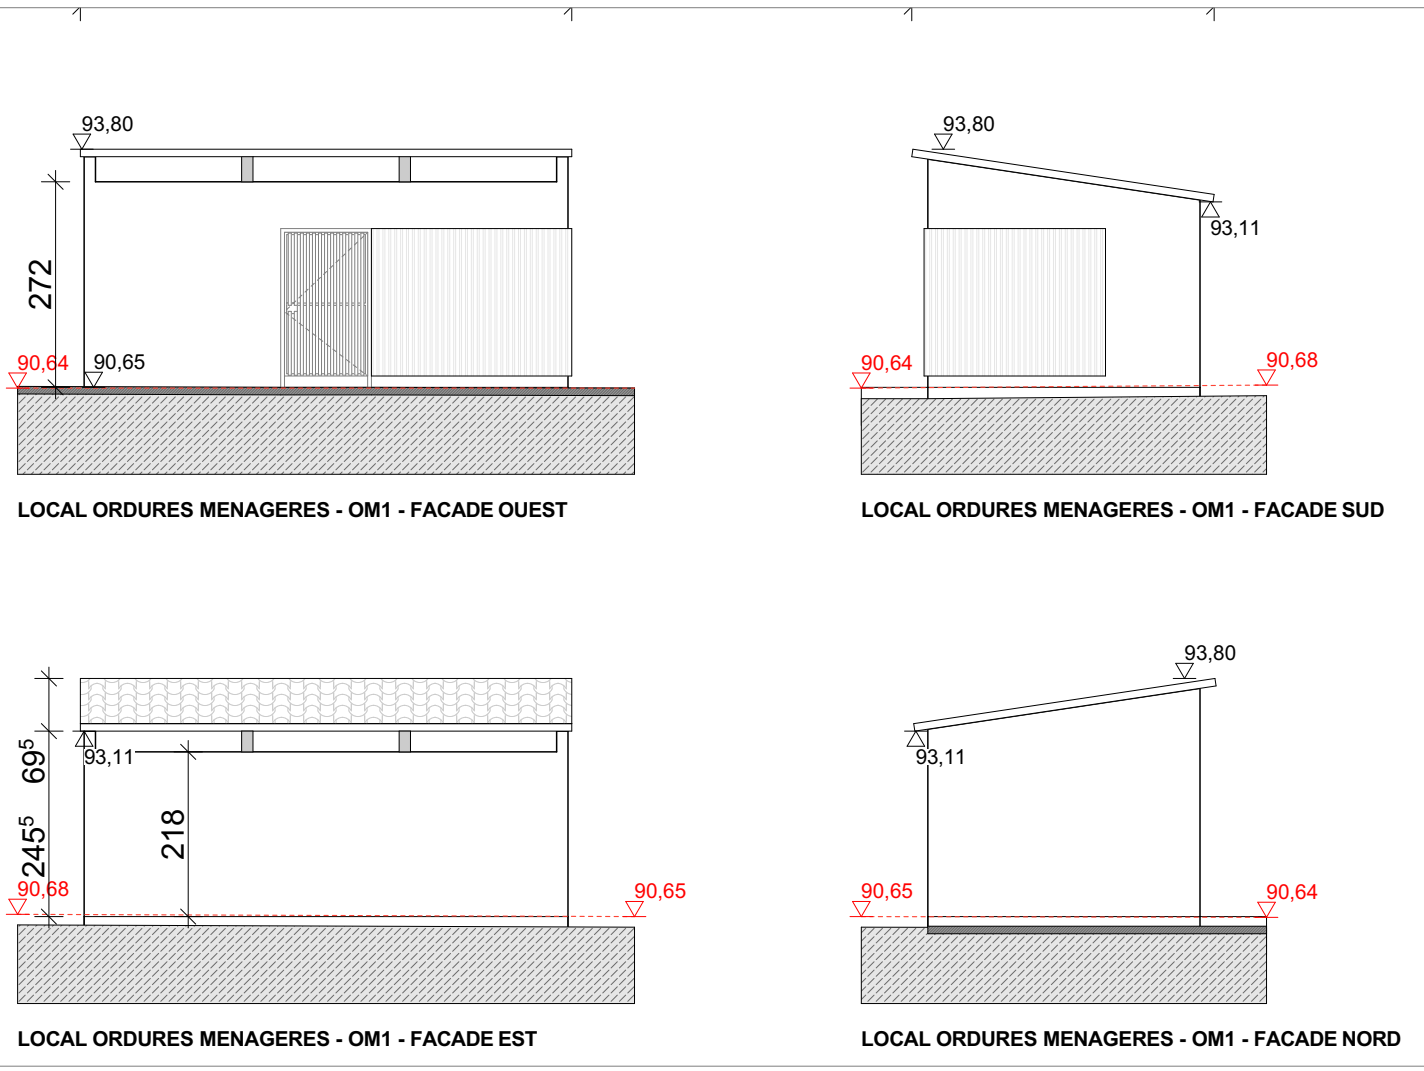



OM3 - Plan de toiture



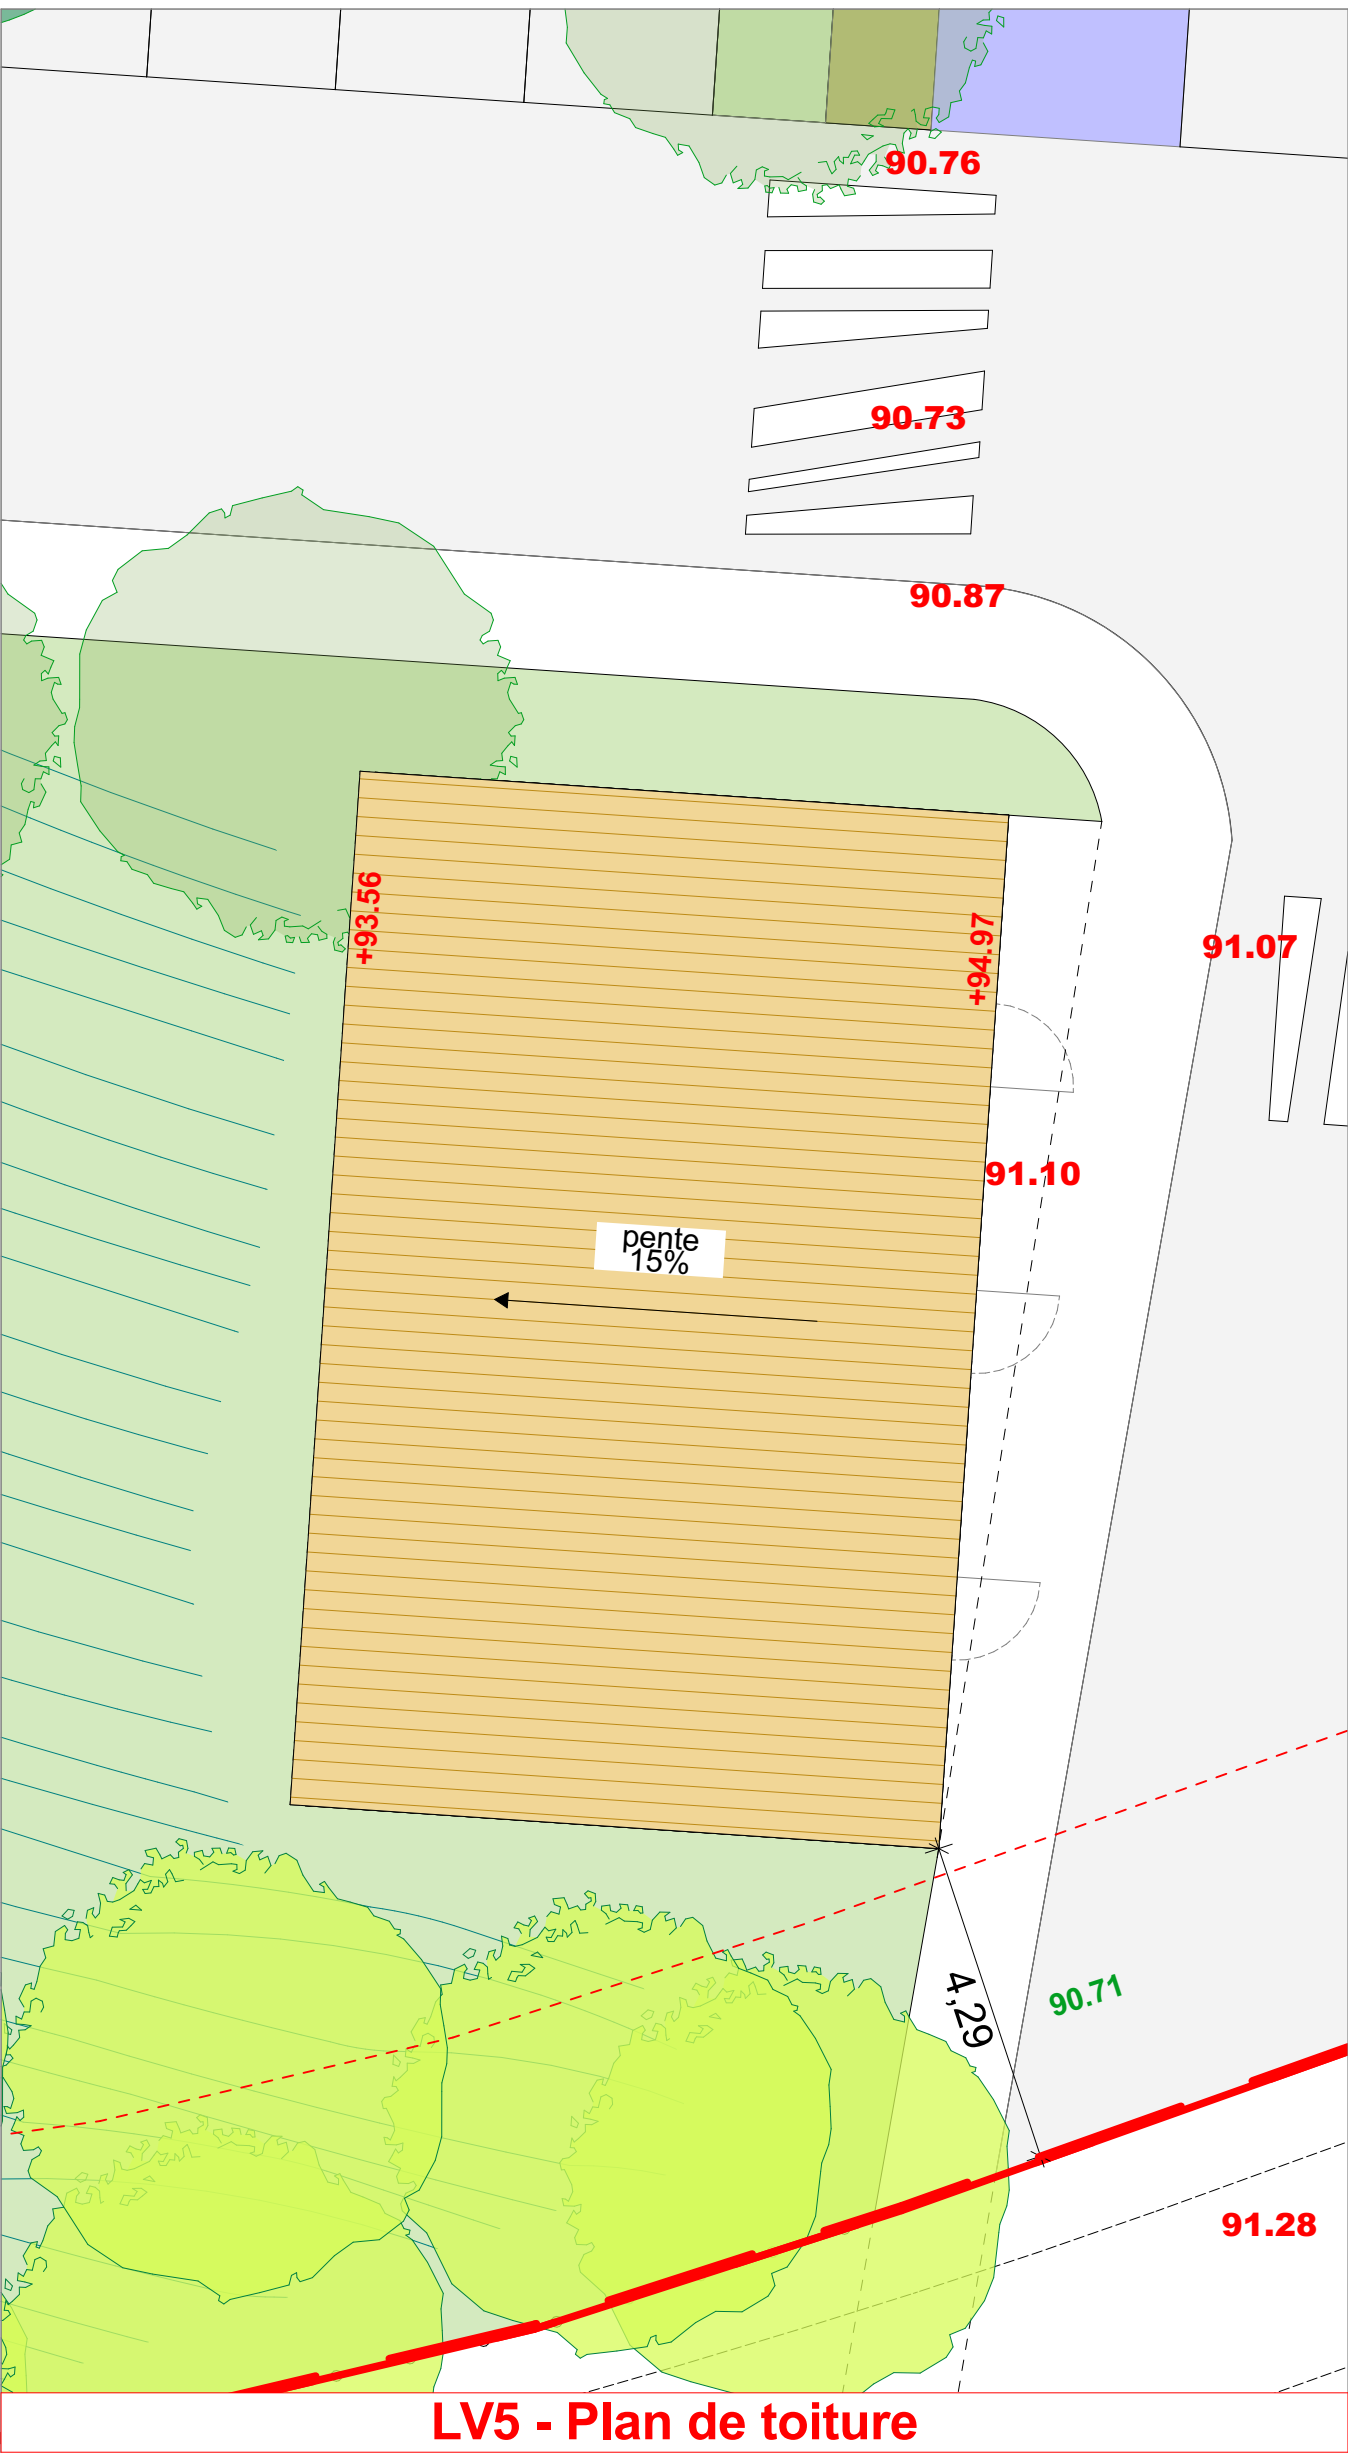
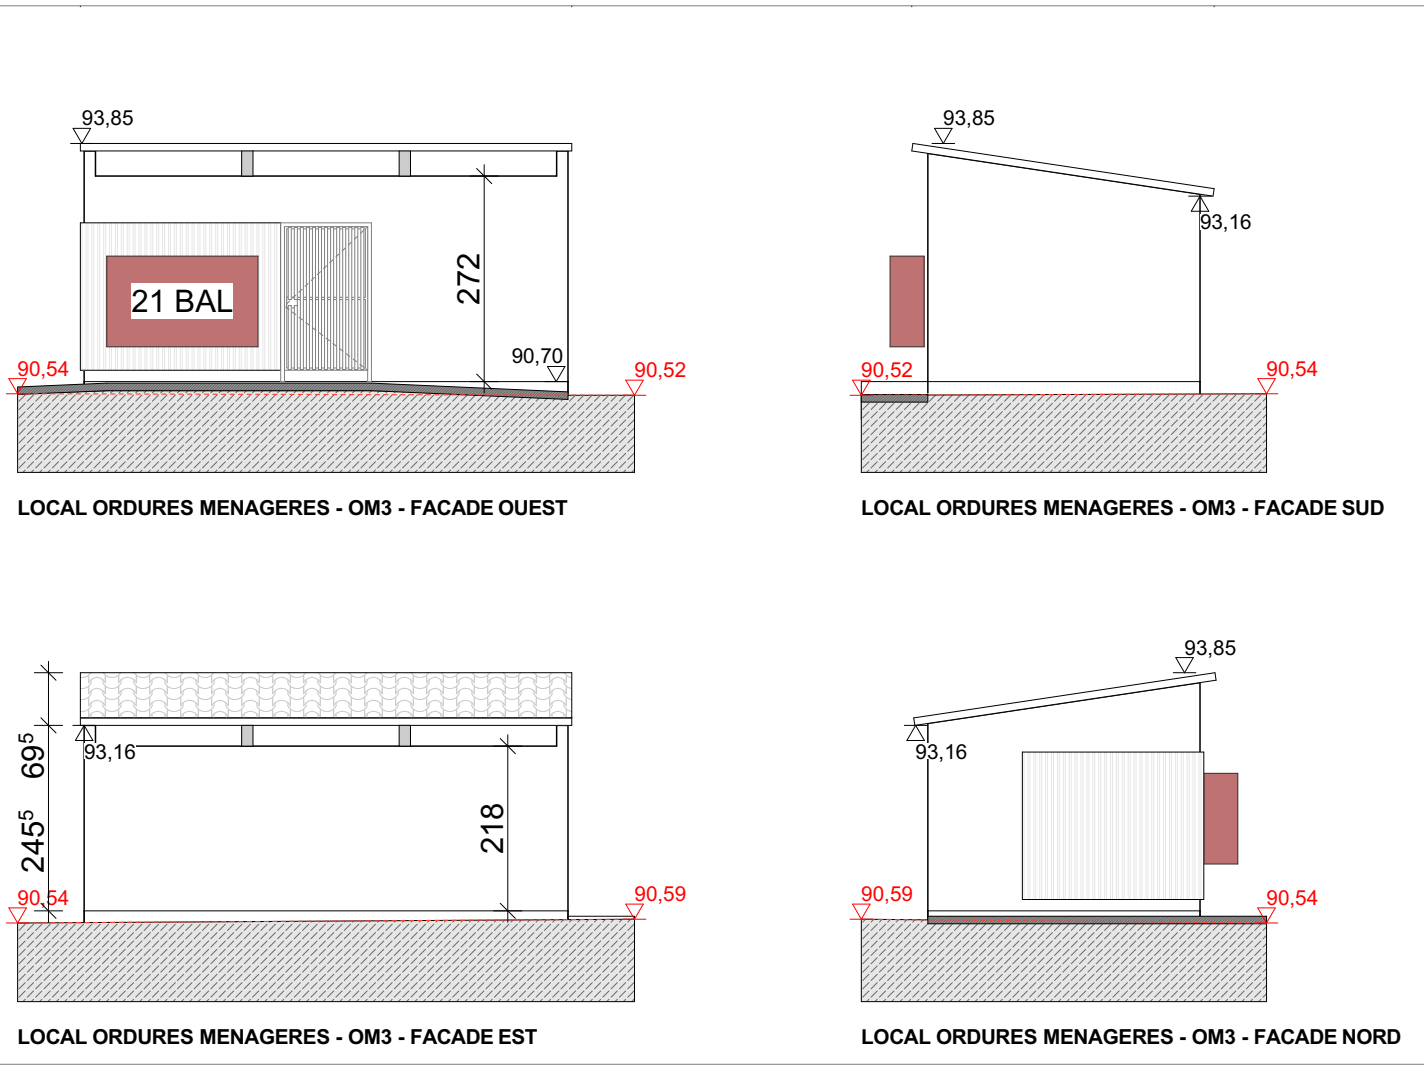


LV5 - Plan de toiture

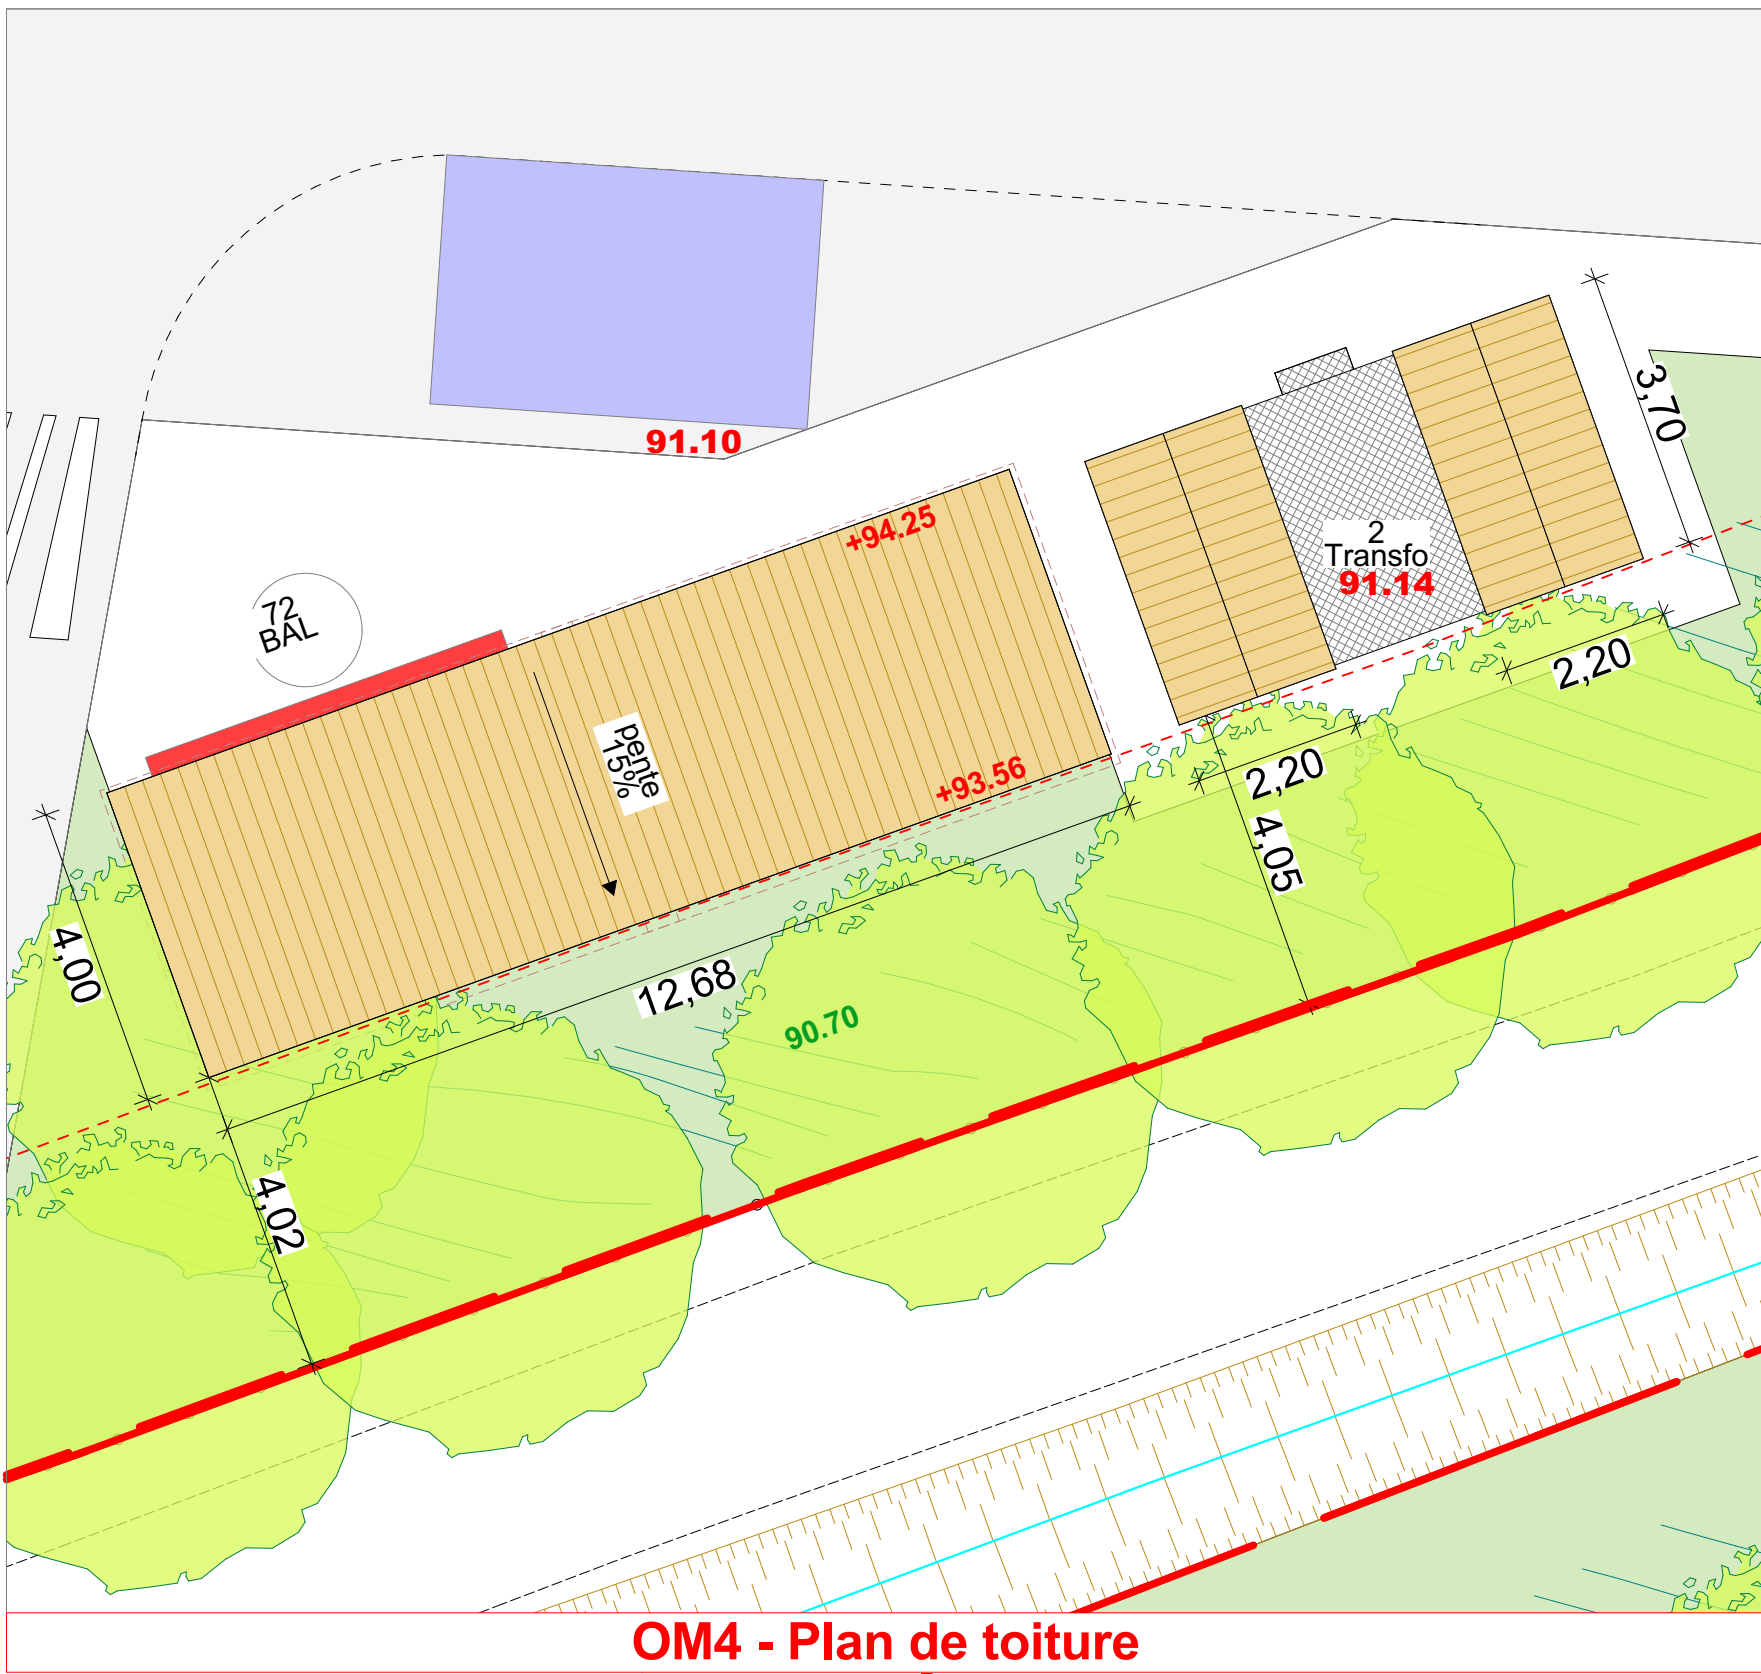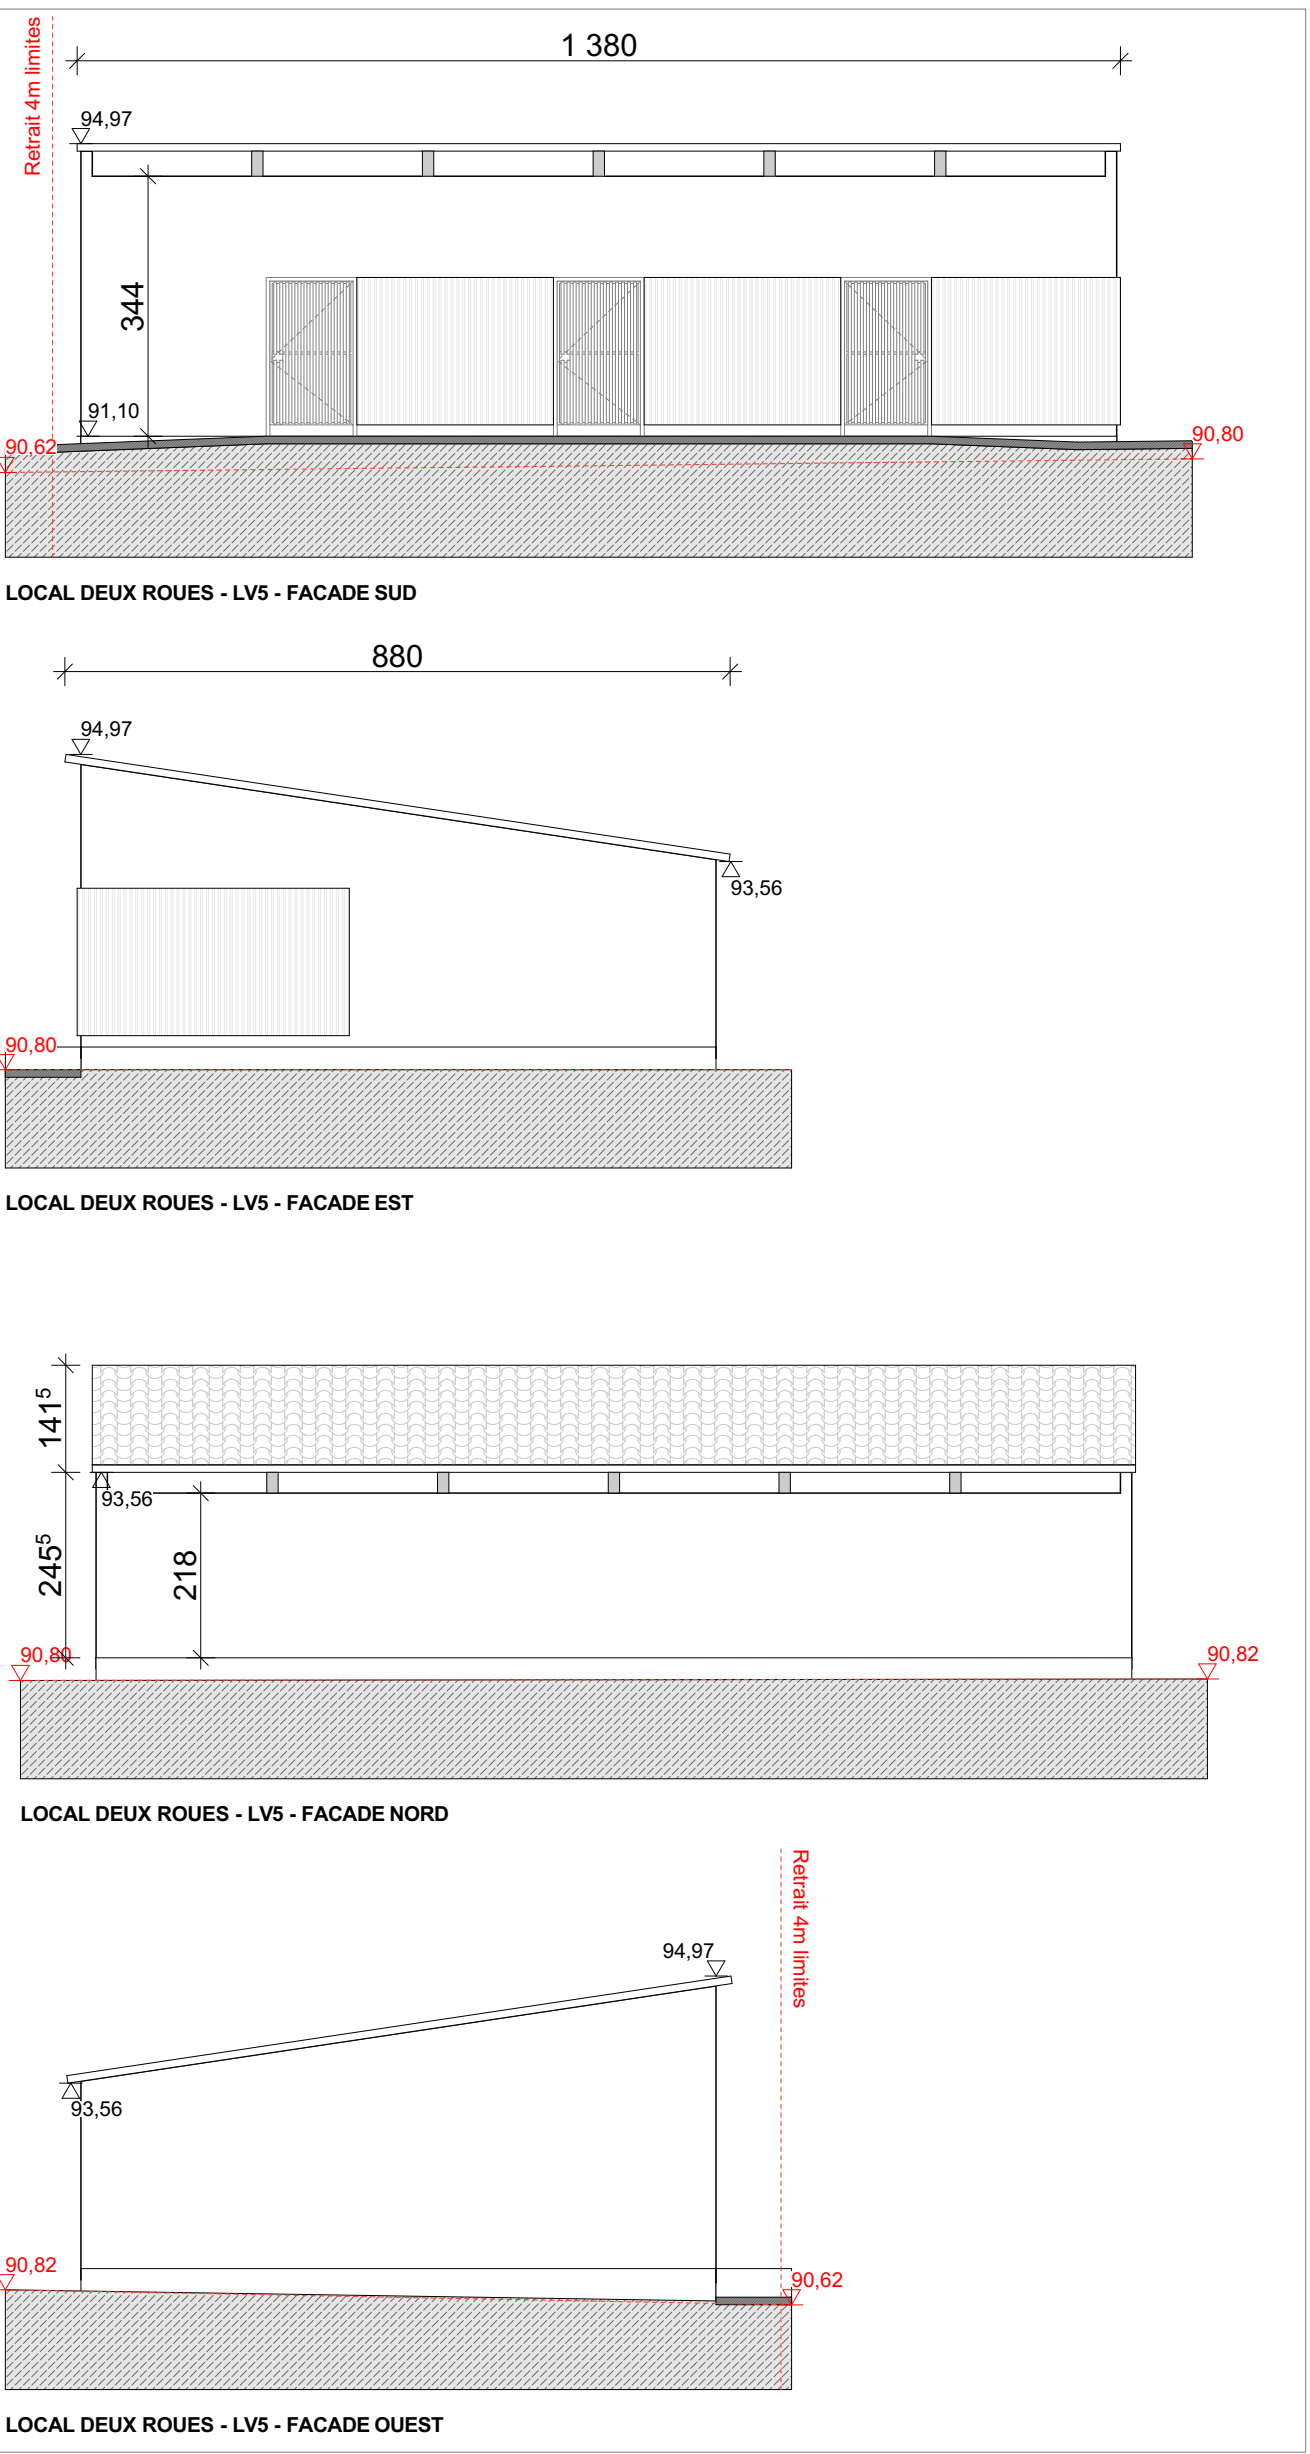

OM4 - Plan de toiture

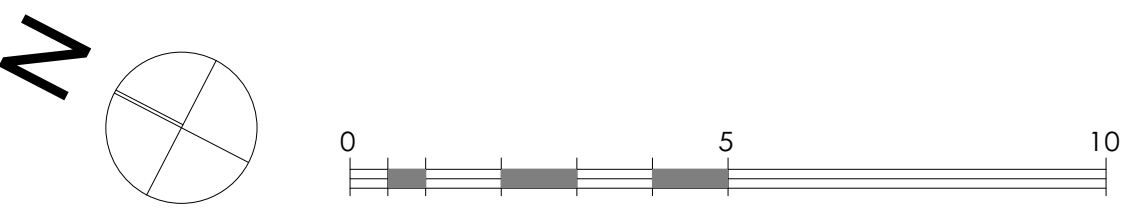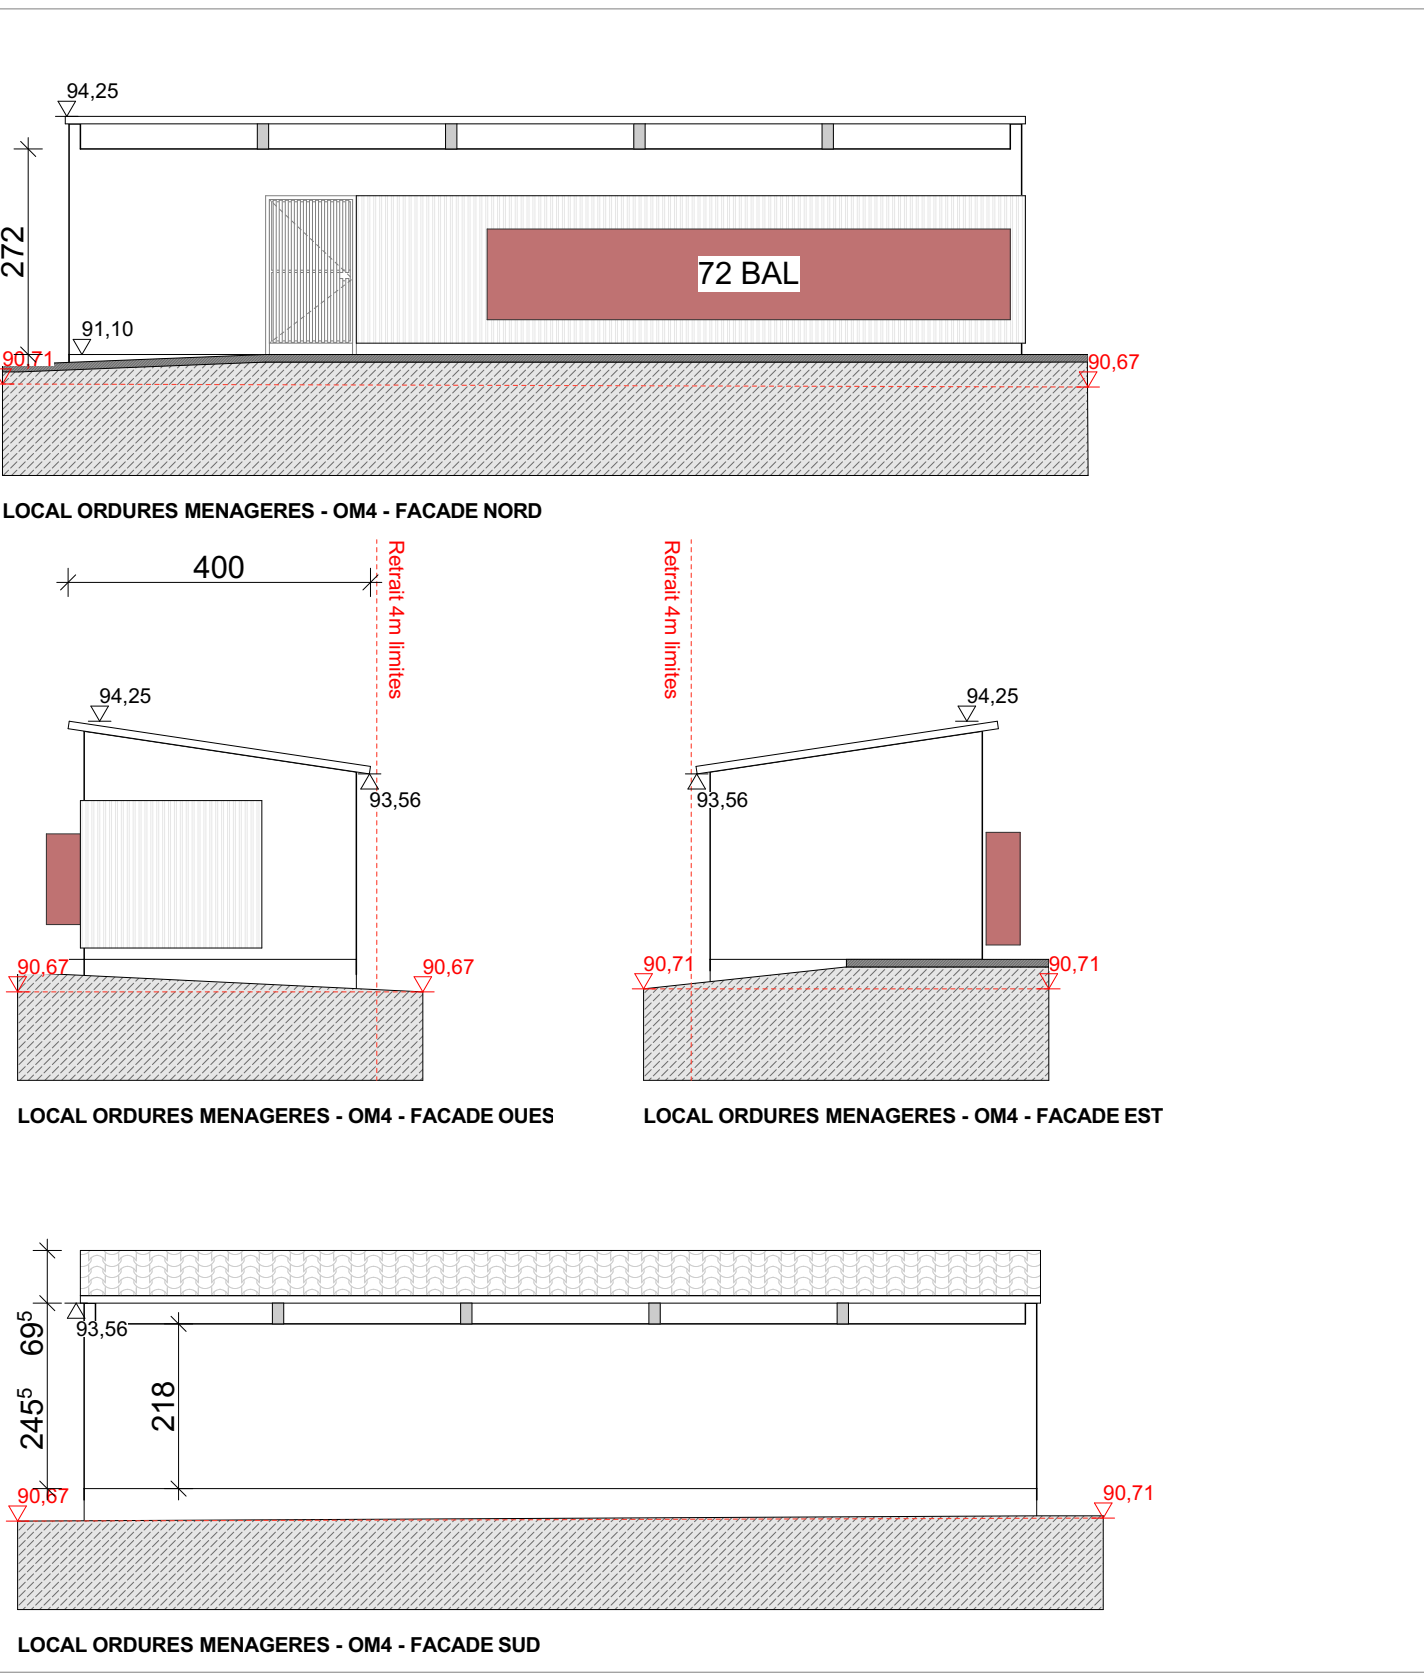

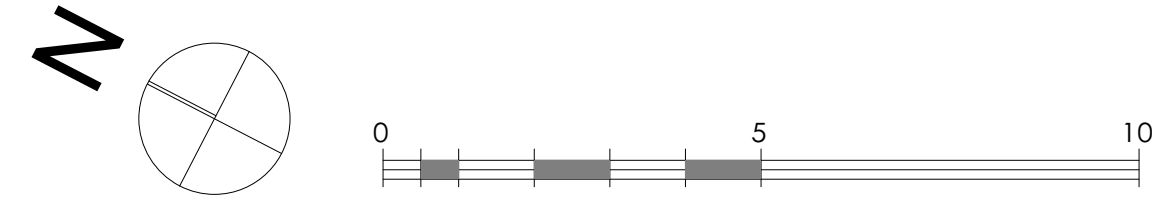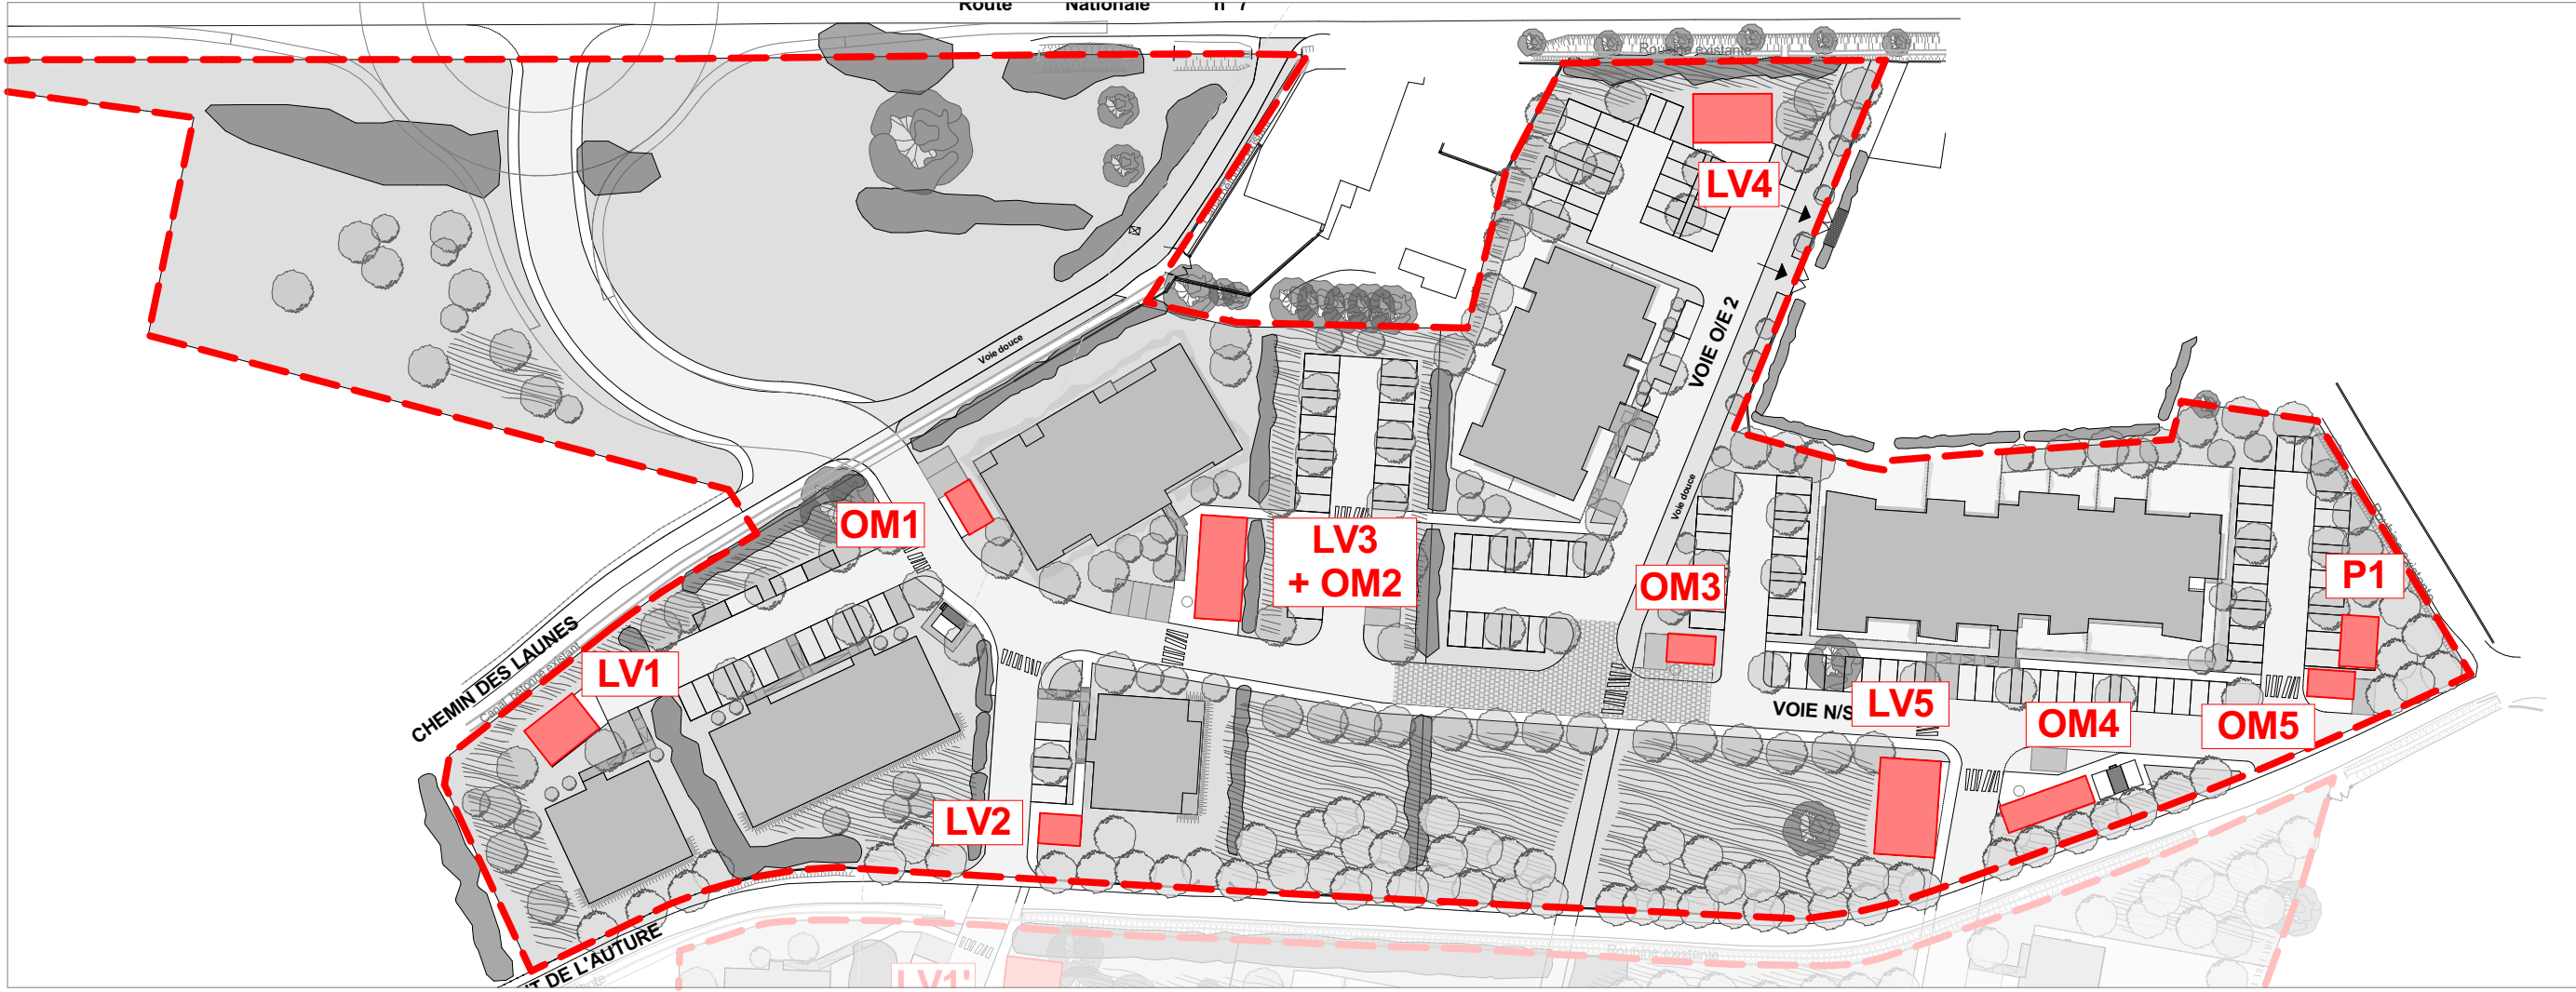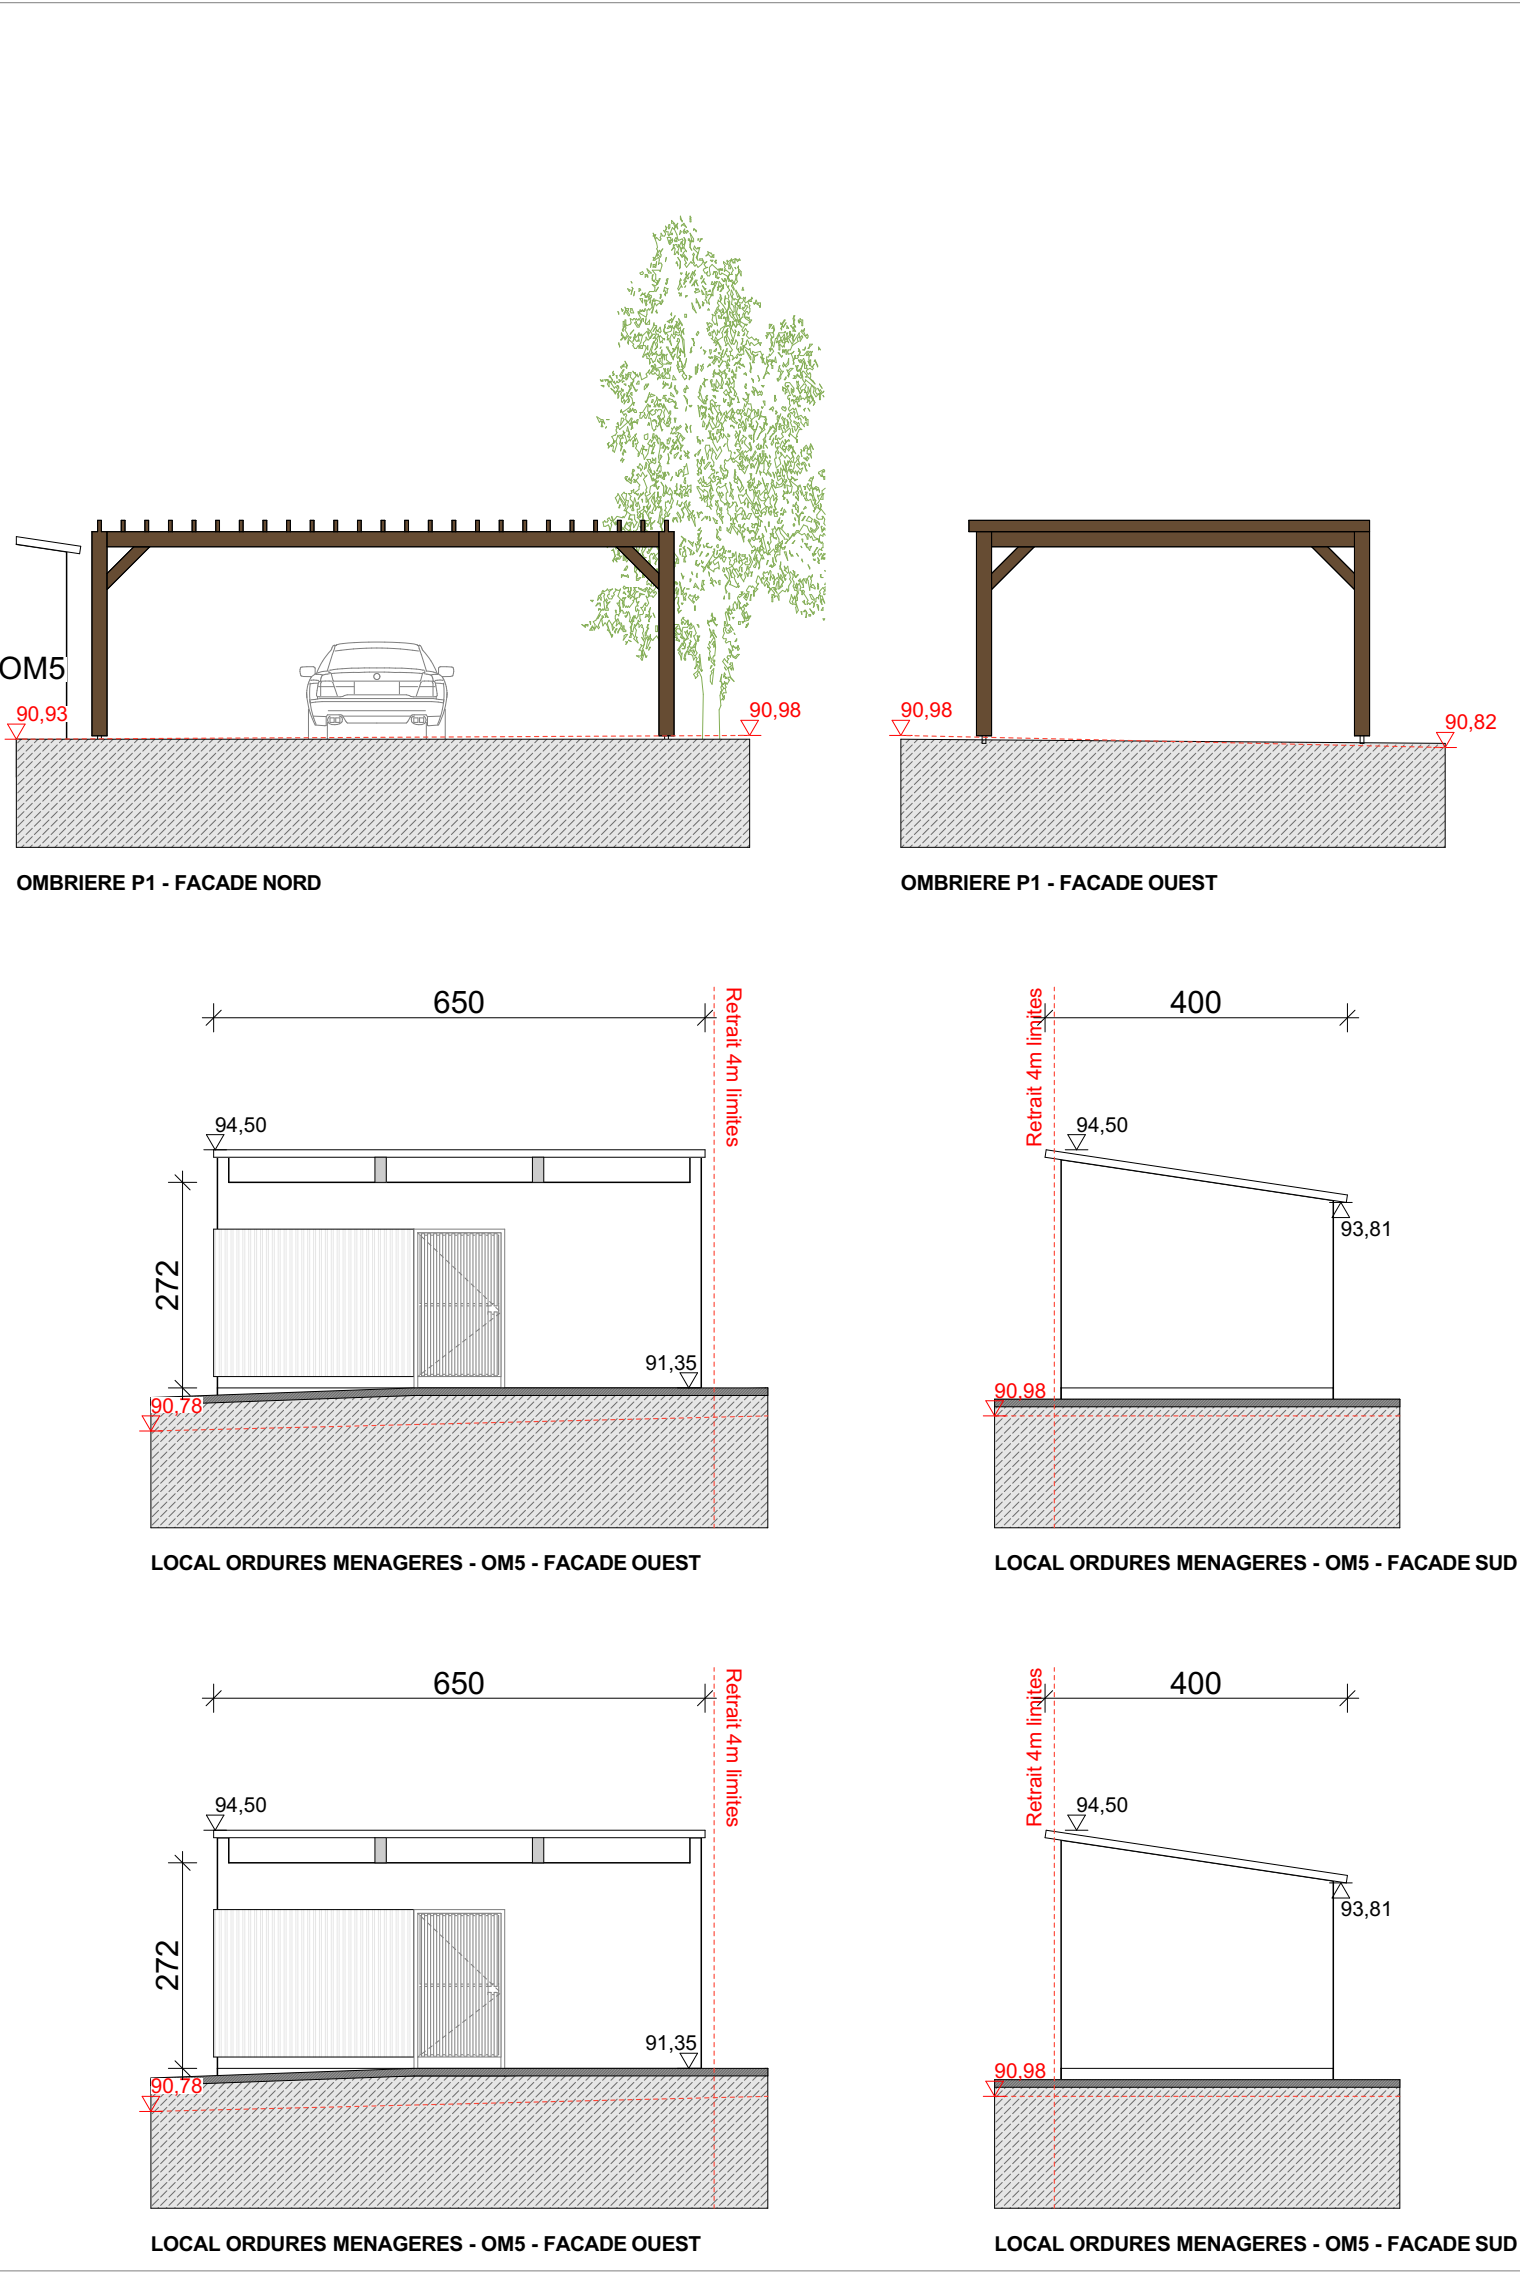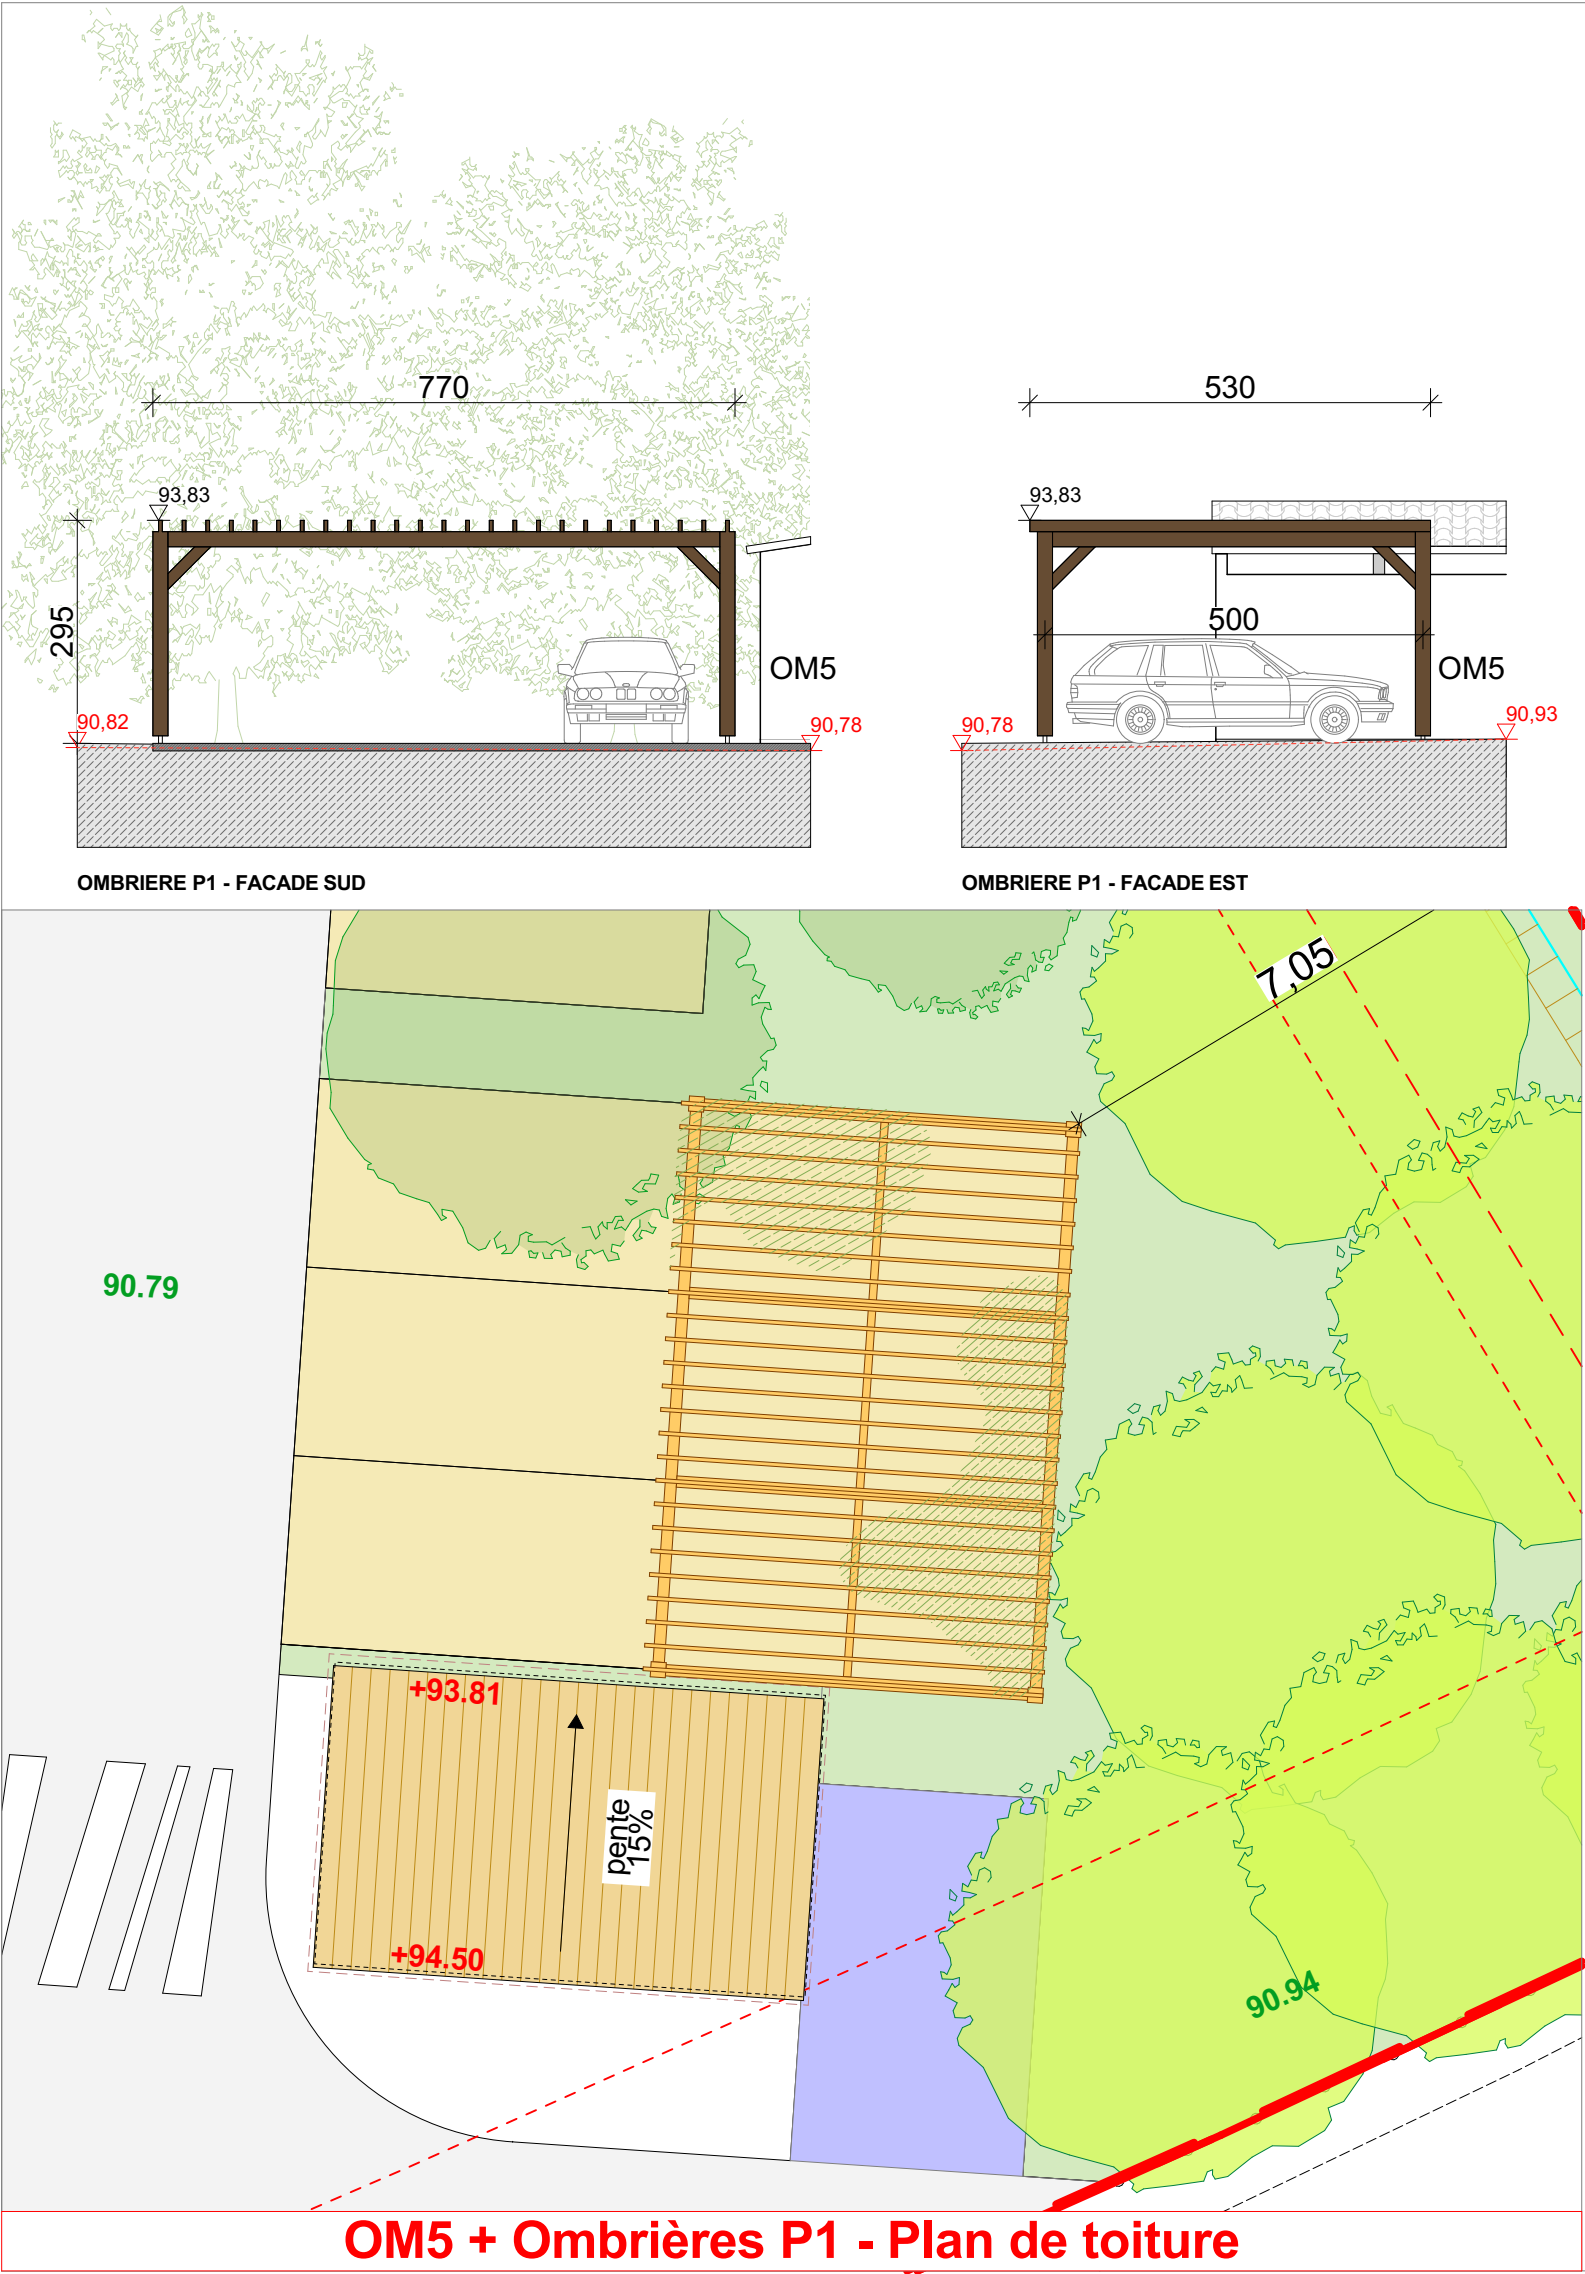

jean-fabrice gallo
architectes

31, rue de la loge
13002 MARSEILLE
tél. 04 91 92 13 13
contact@jfg-architecte.com
SIRET n° 83 01 033 - RCS Marseille
SARL au capital de 10.000 €
TVA n° 2 78 300 19 633

BOUYGUES IMMOBILIER
AGENCE PROVENCE
10, boulevard Grand Large
7, boulevard Dunkerque
13572 Marseille Cedex 02
Tél. 04 96 11 78 00
SIRET 662 091 546 00605

DESIGNATION ET LIEU DE L'OPERATION	MAITRISE D'OUVRAGE	MAITRISE D'OEUVRE	AFFAIRE	PHASE	DATE	DOCUMENT	FORMAT	ECHELLE	
ENSEMBLE D'HABITATIONS - AUTURE EST Chemin du Pont de l'Auture - 13560 Senas	BOUYGUES IMMOBILIER AGENCE ALPES DU SUD ET NORD PROVENCE Le Mirabeau, 4 Quai d'Arc - 13002 Marseille BOUYGUES IMMOBILIER	SARL JEAN-FABRICE GALLO ARCHITECTES 31, rue de la loge - 13002 MARSEILLE Tél. 04 91 92 13 13 / mail. jfg@jfg-architecte.com	1703	PC A	18/10/2024	Carnet des façades et toitures des locaux annexes	A1	1:100	PC 05b3