

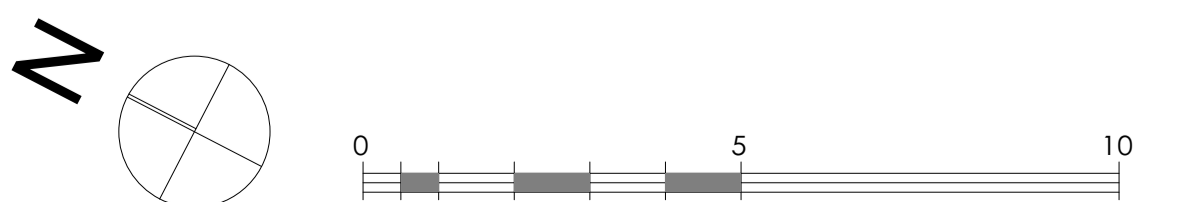
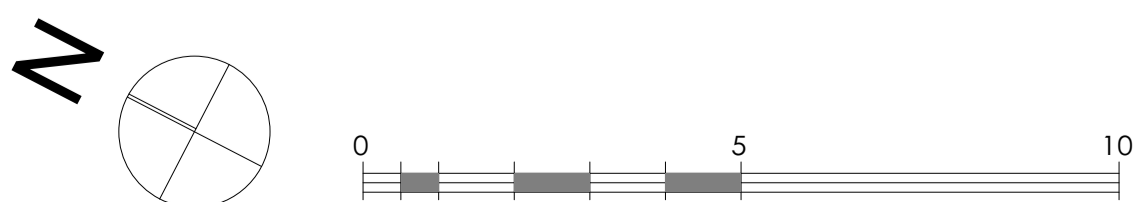
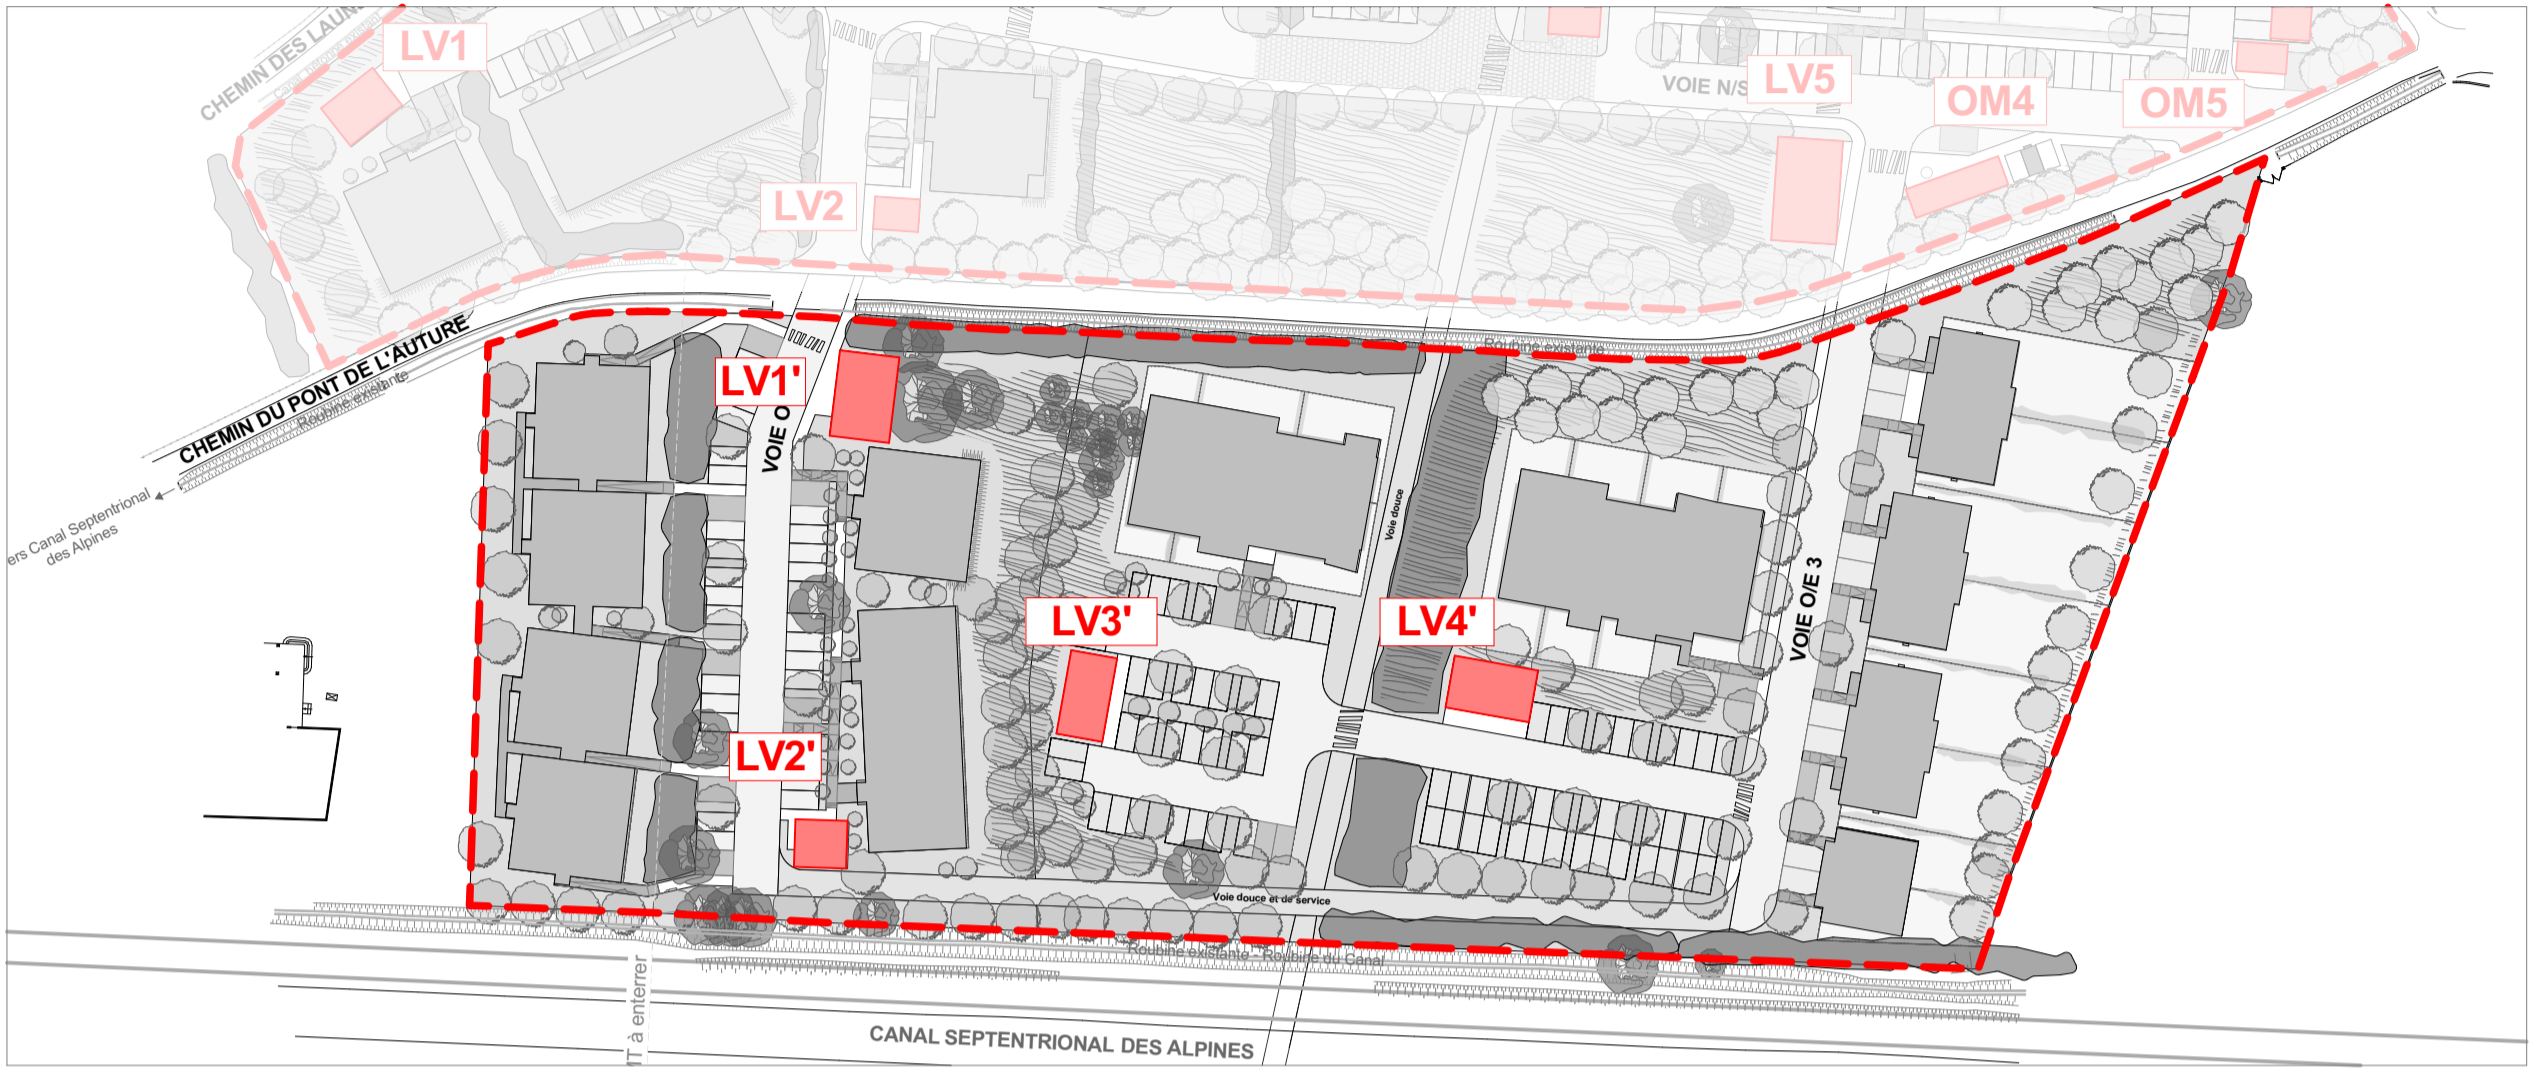


jean-france gallo
architectes
31, rue de la loge
13002 MARSEILLE
tél : 04 91 91 32 13
cm@jfgallo-architecte.com
SIRET n° 811 00 533 - RCS-Marseille
SARL au capital de 10.000 €
TVA intr. n° FR 78 500 10 633

BOUYGUES IMMOBILIER
AGENCE PROVENCE
Jean-François Grand Cerge
7, Boulevard de Dunkerque
13572 Marseille Cedex 02
Tél : 04 96 11 76 00
SIRET 562 091 546 00605

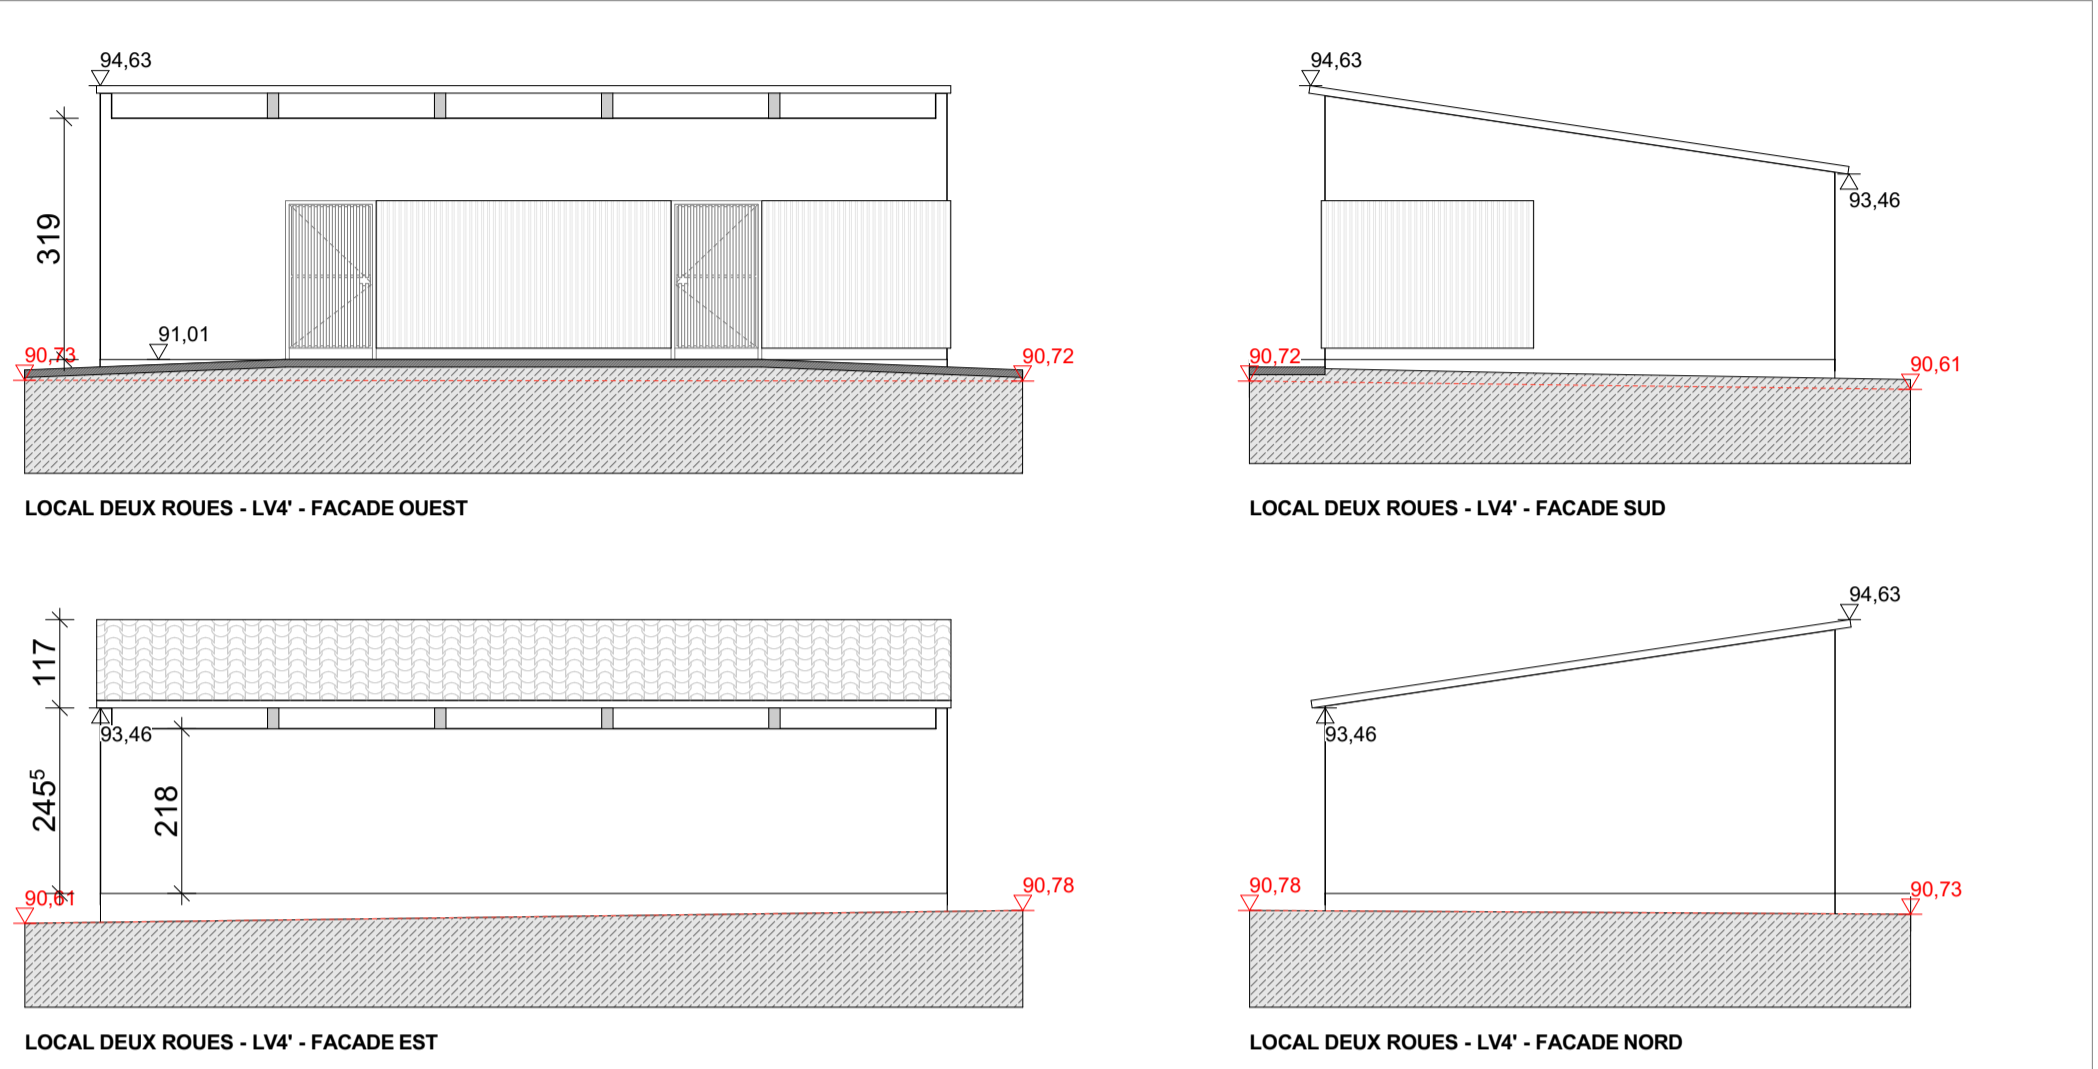

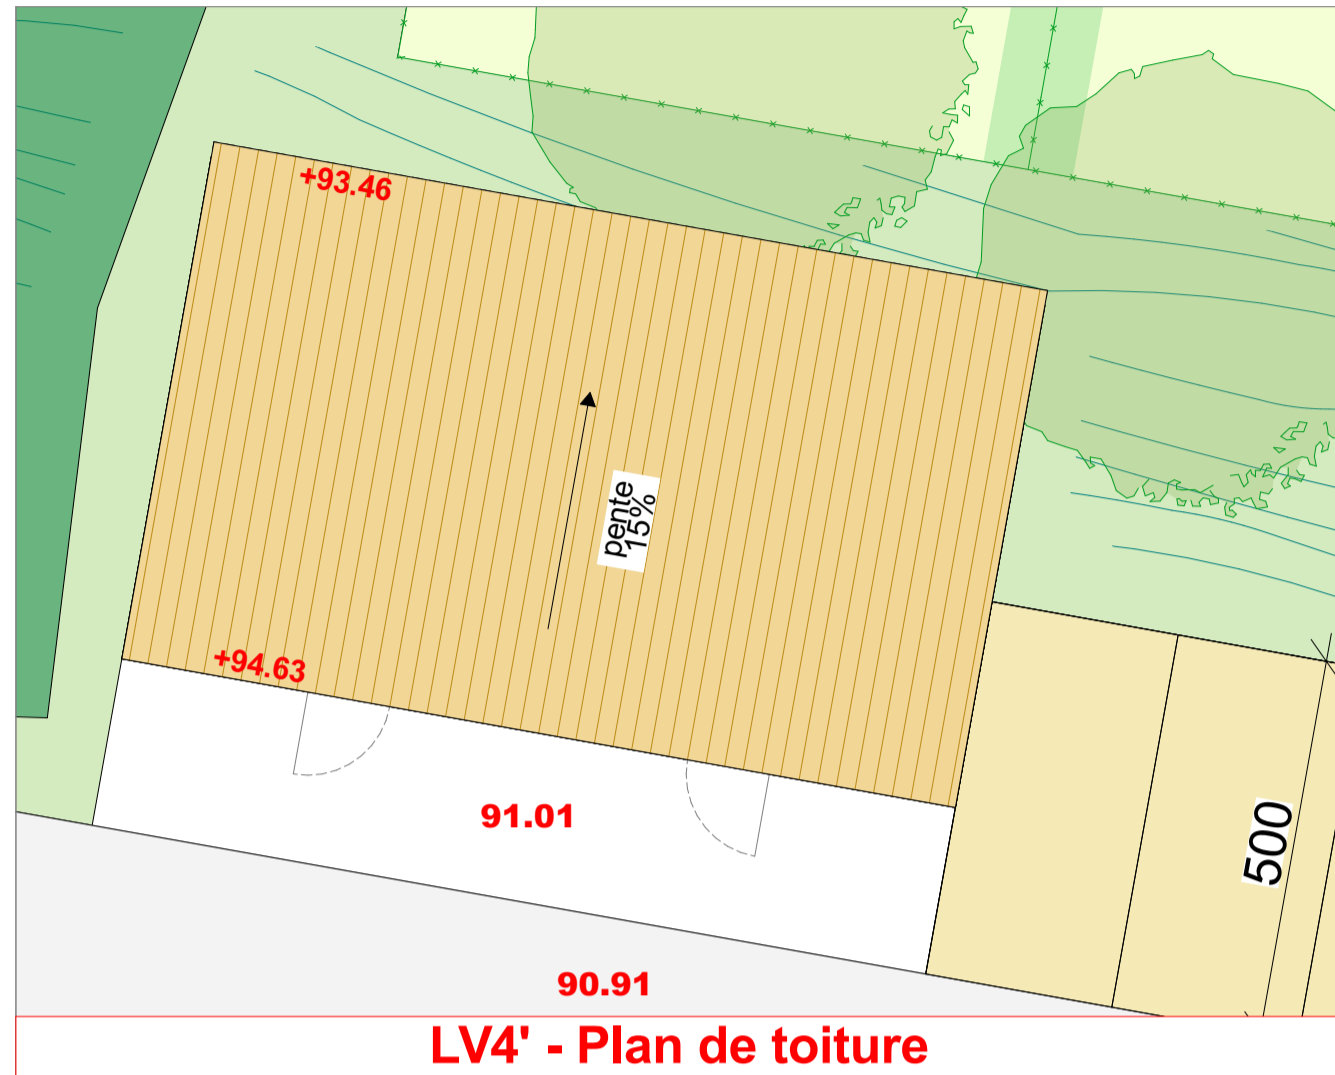

jean-fabrice gallo
architectes

31, rue de la loge
13002 MARSEILLE
Tél : 04 91 91 92 13
contact@jfg-architecte.com

SIRET n° 832 032 633 - RCS Marseille
SARL au capital de 10.000 €
TVA intr. n° FR 78 300 10 633

BOUYGUES IMMOBILIER
AGENCE PROVENCE
Immeuble Grand Large
7, Boulevard de Dunkerque
13572 Marseille Cedex 02
Tél : 04 96 11 78 00
SIRET 682 091 546 0065

DESIGNATION ET LIEU DE L'OPERATION ENSEMBLE D'HABITATIONS - AUTURE OUEST Chemin du Pont de l'Auture - 13560 Senas	MAITRISE D'OUVRAGE BOUYGUES IMMOBILIER AGENCE ALPES DU SUD ET NORD PROVENCE La Mithral, 4 Quai d'Ancre - 13002 Marseille	MAITRISE D'OUVRAGE SARL JEAN-FABRICE GALLO ARCHITECTES 31 Rue de la Loge - 13002 MARSEILLE Tél : 04 91 91 92 13 mail : jfg@jfg-architecte.com	AFFAIRE 1703	PHASE PCA	DATE 18/10/2024	DOCUMENT Carnet des façades et toitures des locaux annexes (1)	FORMAT A1	ECHELLE 1:100	PC 05b2
--	--	---	------------------------	---------------------	---------------------------	--	---------------------	-------------------------	----------------